




NAYA RESIDENCES

V01 - PORTAL 1 BAJO A 2 dormitorios

RESUMEN SUPERFICIES ÚTILES	
Total superficie útil exterior	131,54 m2
Total superficie útil interior	123,77 m2
Total superficie útil vivienda	255,31 m2



RESUMEN SUPERFICIES CONSTRUIDA	
Total superficie construida exterior	141,28 m2
Total superficie construida interior	141,83 m2
Total superficie construida vivienda	283,11 m2
Total superficie construida con comunes	297,23 m2

RESUMEN SUPERFICIES SEGUN DECRETO 218/2005	
Superficie útil BOJA	136,15 m2
Superficie construida BOJA	168,42 m2

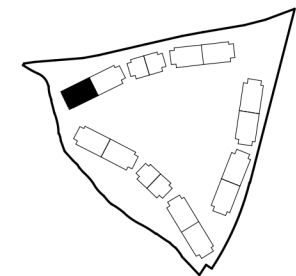


LOCALIZACIÓN


Planta 0

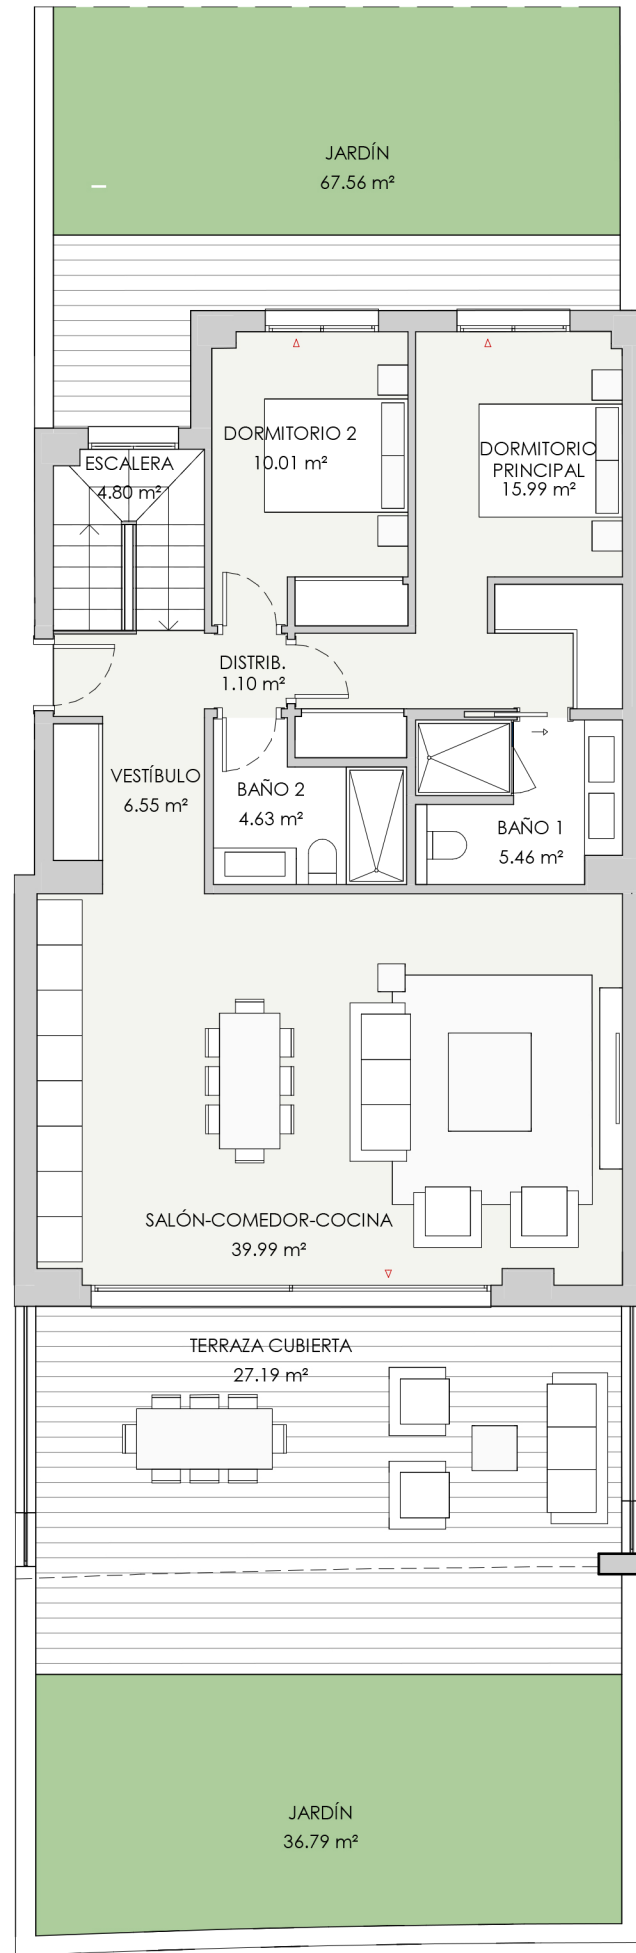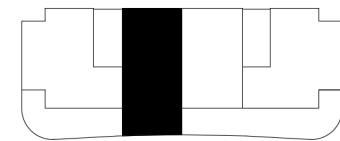

PLANTA BAJA

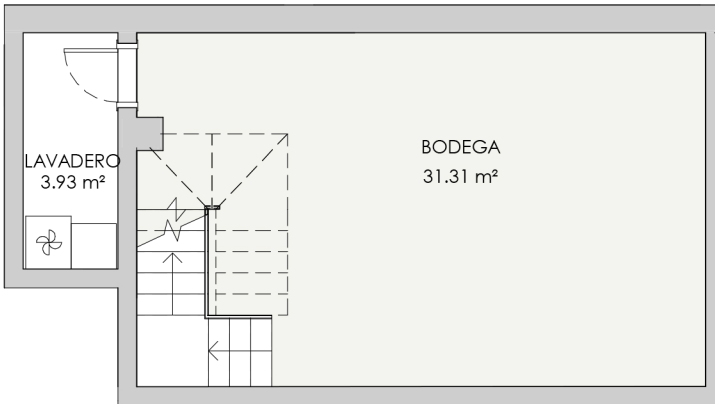

PLANTA SÓTANO

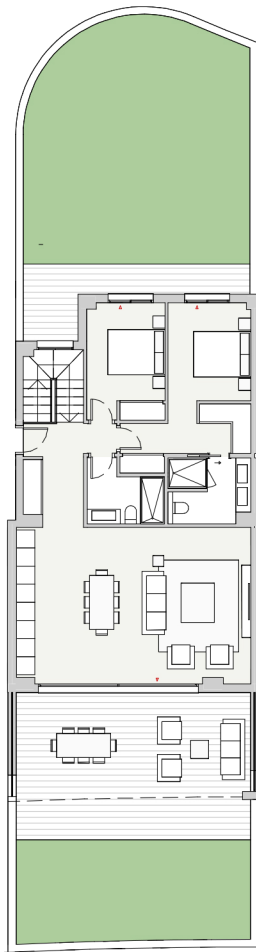

ESCALA 1/100

0 (m) 0.5

