


PLANTA PISO

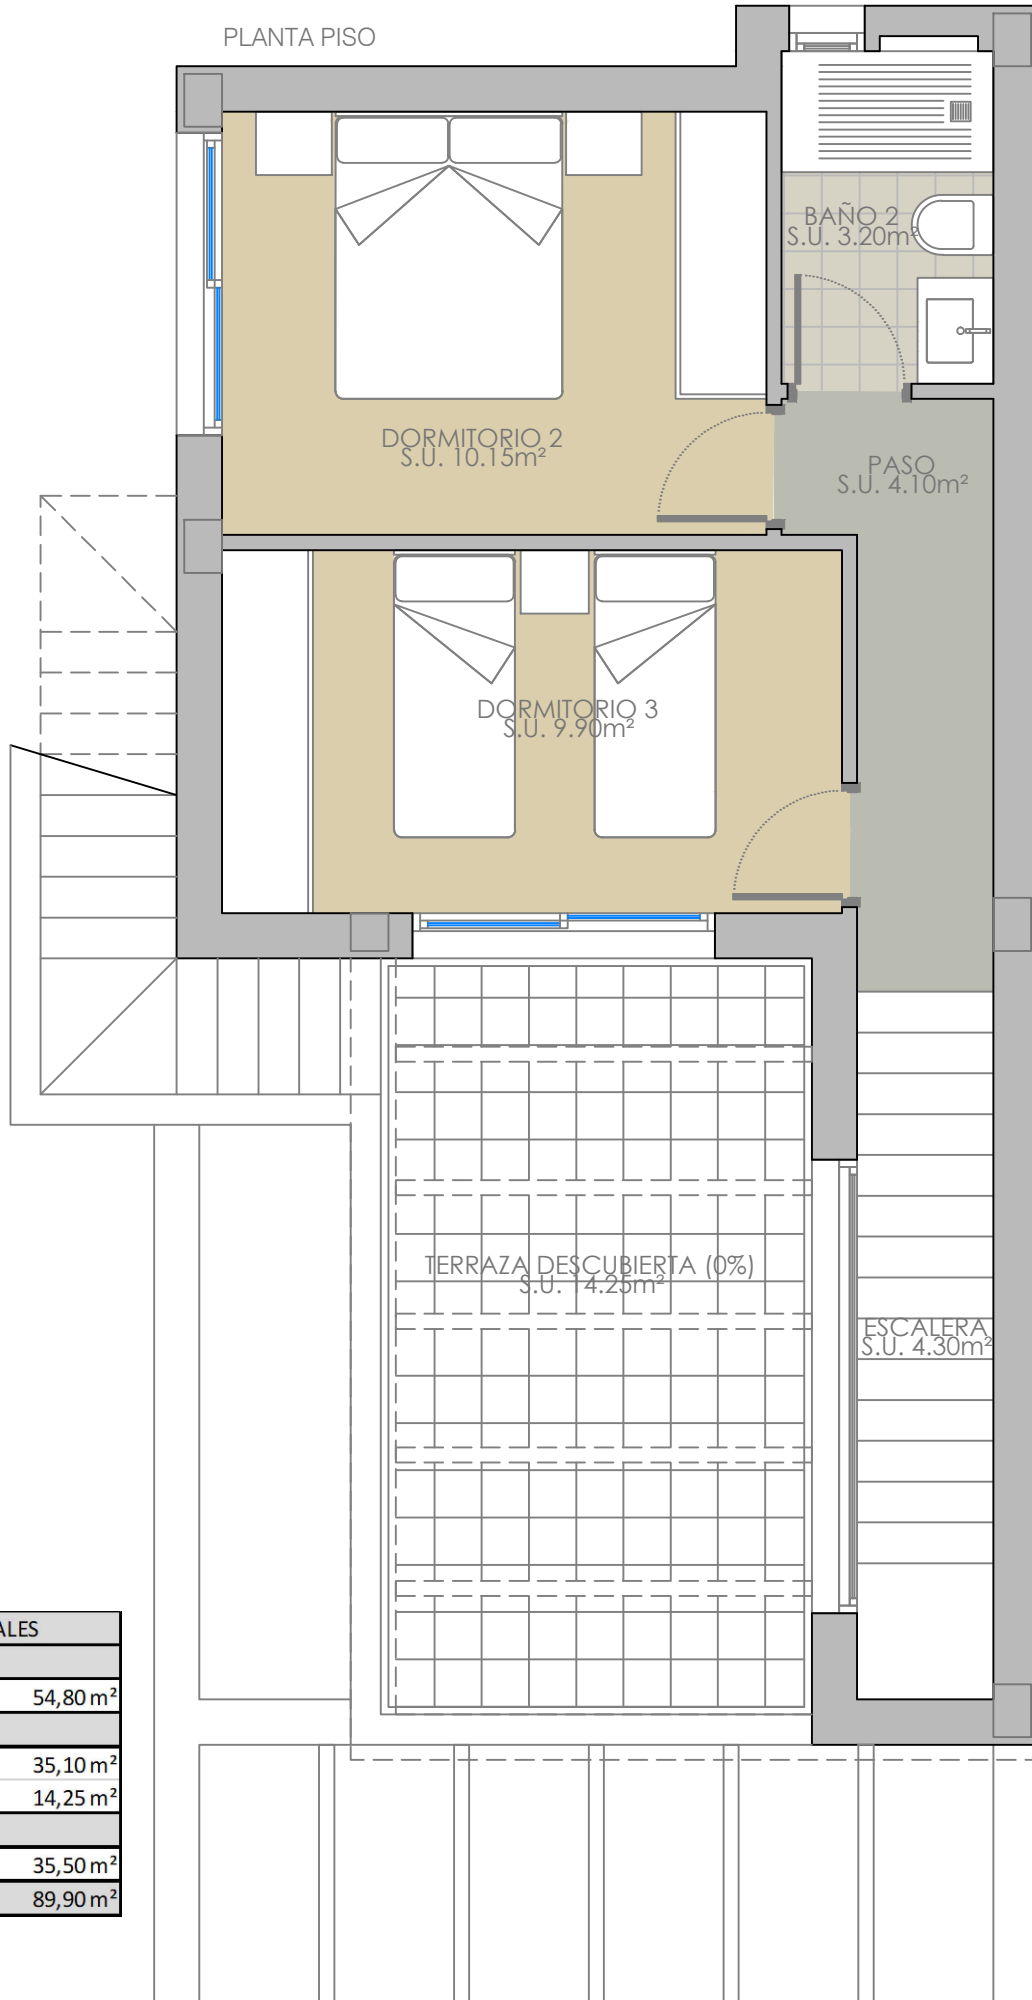

SUPERFICIES CONSTRUIDAS TOTALES	
PLANTA BAJA	
Vivienda cerrada	54,80 m ²
PLANTA PISO	
Vivienda cerrada	35,10 m ²
Terraza descubierta (0%)	14,25 m ²
PLANTA CUBIERTA	
Solarium (0%)	35,50 m ²
TOTAL	89,90 m²

"PLANOS DE VENTA SIN VALOR CONTRACTUAL"

SITUACION:
CL AMAPOLA, CHUMBERA, ROMERO PL
POLIGONO 6 32 PP LAS LAGUNAS PARC 3.2
LOS MONTESINOS (ALICANTE)

**11 VIVIENDAS ADOSADAS CON PISCINA FASE 5,
DE UN CONJUNTO DE 47 VIVIENDAS.**

PROMOTOR :
PROYECTOS ALBA SALINAS S.L.

VILLA HERA
PLANTA PISO - SOLARIUM

ESCALA: 1 / 50

FECHA: SEPTIEMBRE 2024