


PLANTA CUBIERTA

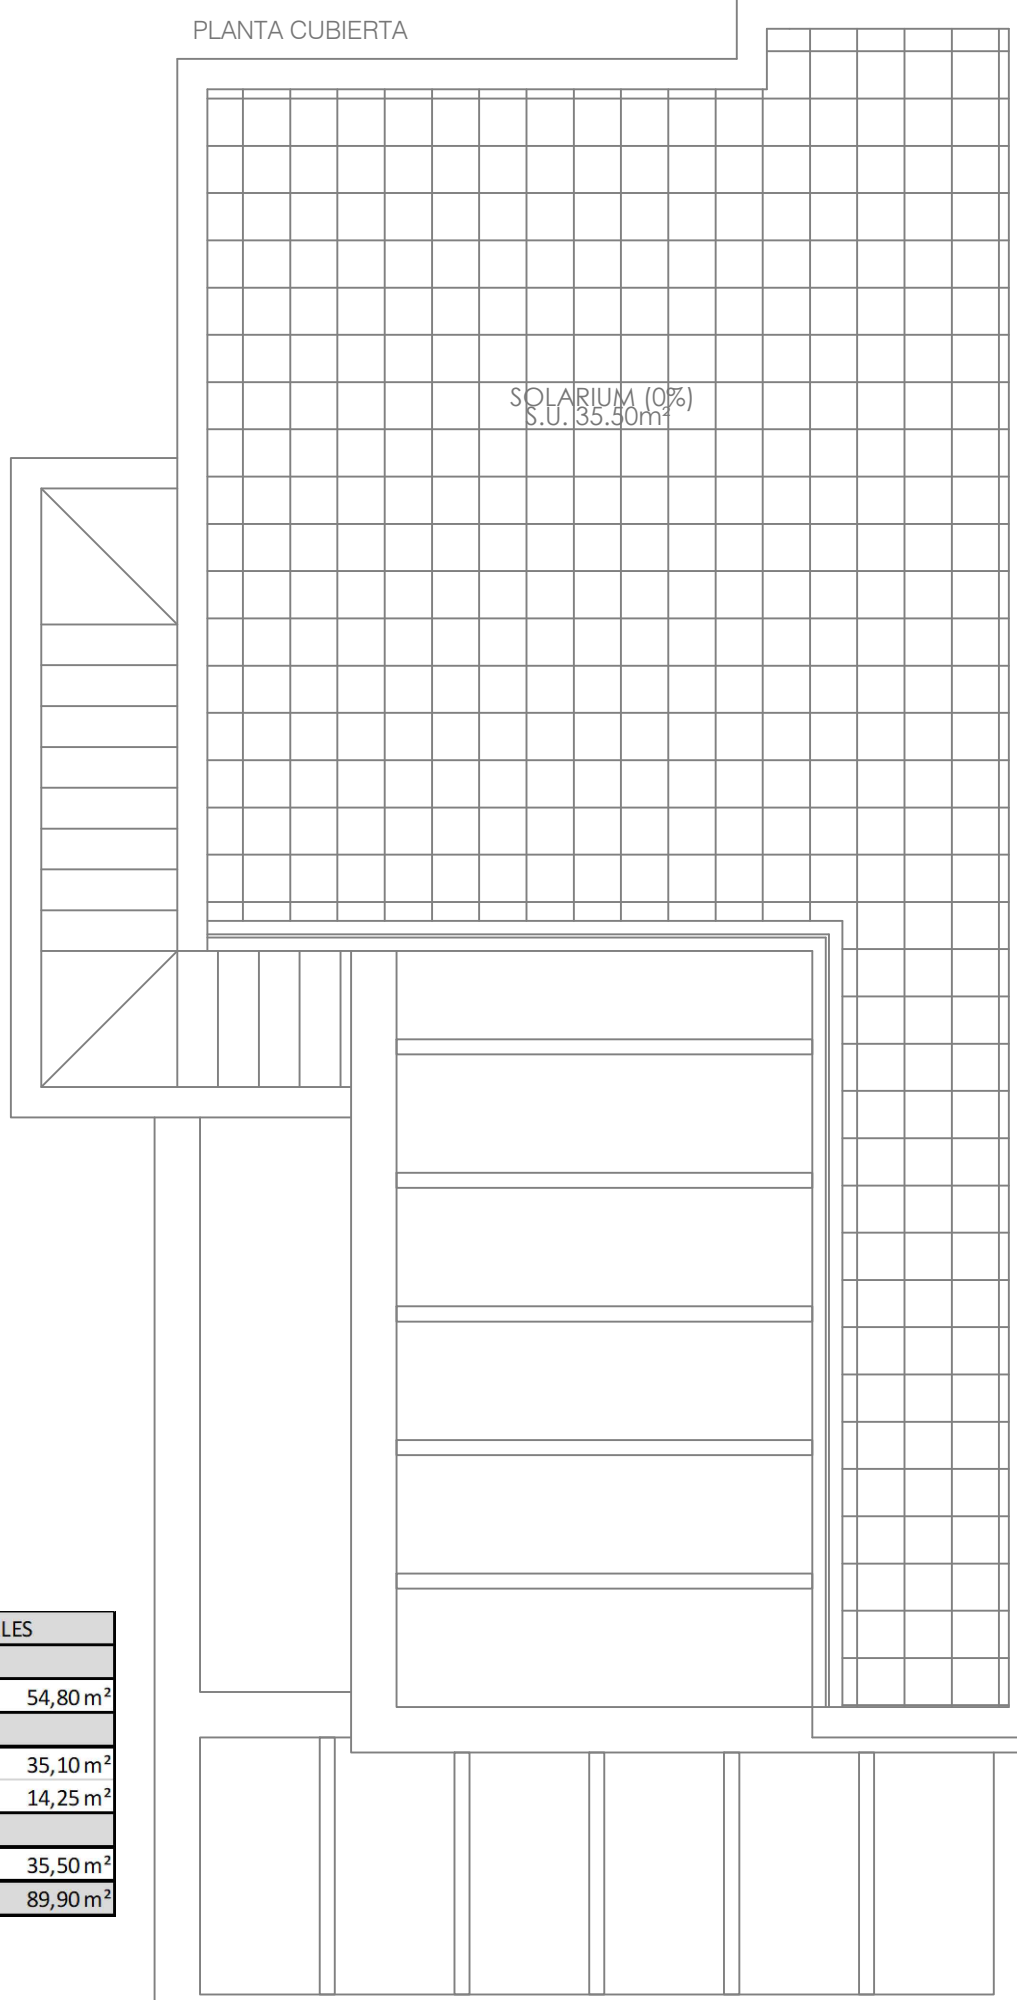

SOLARIUM (0%)  
S.U. 35.50m<sup>2</sup>

| SUPERFICIES CONSTRUIDAS TOTALES |                            |
|---------------------------------|----------------------------|
| <b>PLANTA BAJA</b>              |                            |
| Vivienda cerrada                | 54,80 m <sup>2</sup>       |
| <b>PLANTA PISO</b>              |                            |
| Vivienda cerrada                | 35,10 m <sup>2</sup>       |
| Terraza descubierta (0%)        | 14,25 m <sup>2</sup>       |
| <b>PLANTA CUBIERTA</b>          |                            |
| Solarium (0%)                   | 35,50 m <sup>2</sup>       |
| <b>TOTAL</b>                    | <b>89,90 m<sup>2</sup></b> |

"PLANOS DE VENTA SIN VALOR CONTRACTUAL"

SITUACION:  
CL AMAPOLA, CHUMBERA, ROMERO PL  
POLIGONO 6 32 PP LAS LAGUNAS PARC 3.2  
LOS MONTESINOS (ALICANTE)

**11 VIVIENDAS ADOSADAS CON PISCINA FASE 5,  
DE UN CONJUNTO DE 47 VIVIENDAS.**

PROMOTOR :  
PROYECTOS ALBA SALINAS S.L.

VILLA HERA  
PLANTA CUBIERTA

ESCALA: 1 / 50

FECHA: SEPTIEMBRE 2024