


ESCALERA 1 - PLANTA BAJA VIVIENDA A

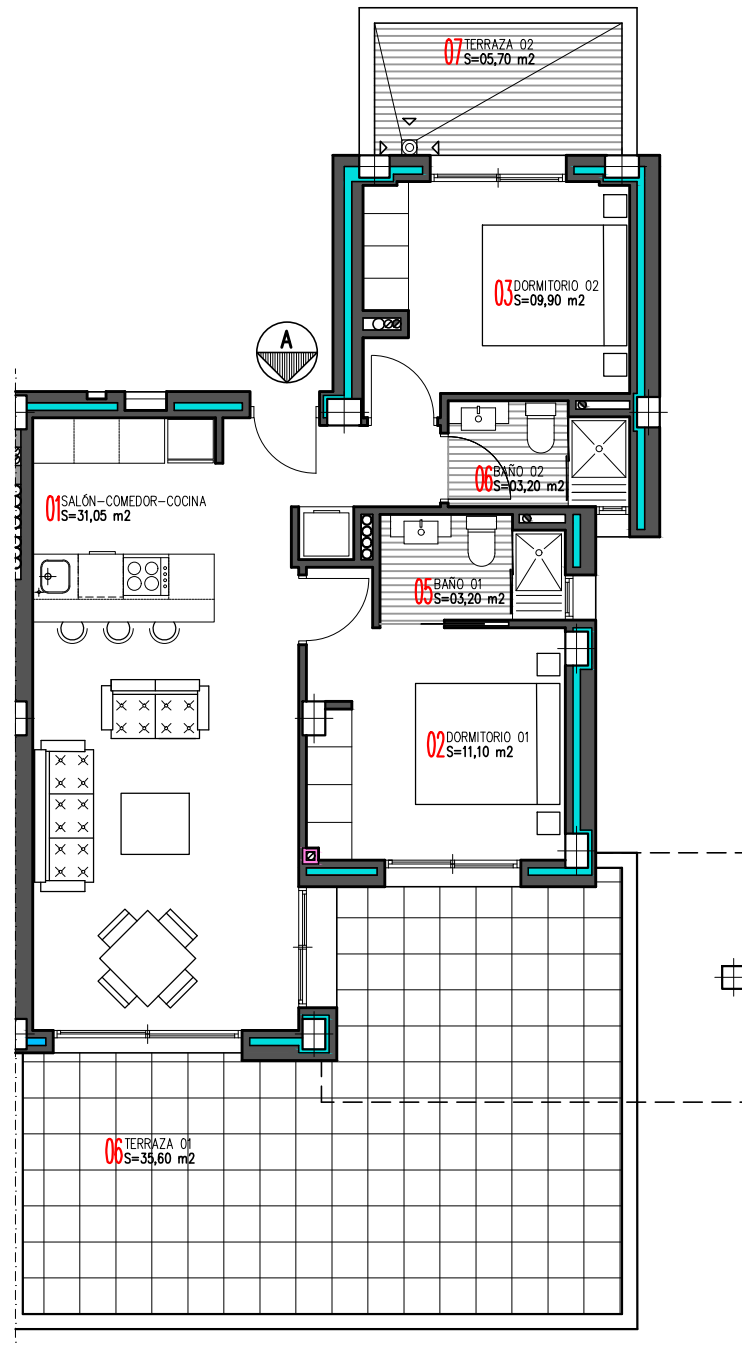

SUP. CONSTRUIDA VIVIENDA: $84,60 \text{ m}^2$

P.P. SUP. CONSTR. ZONAS COMUNES: $4,80 \text{ m}^2$

ESCALA 1:100