


VIVIENDA UNIFAMILIAR
PARCELA N° 15

TOTAL SUPERFICIE
CONSTRUIDA VIVIENDA: 115,65 m²

SUPERFICIE PARCELA : 278,02 m²

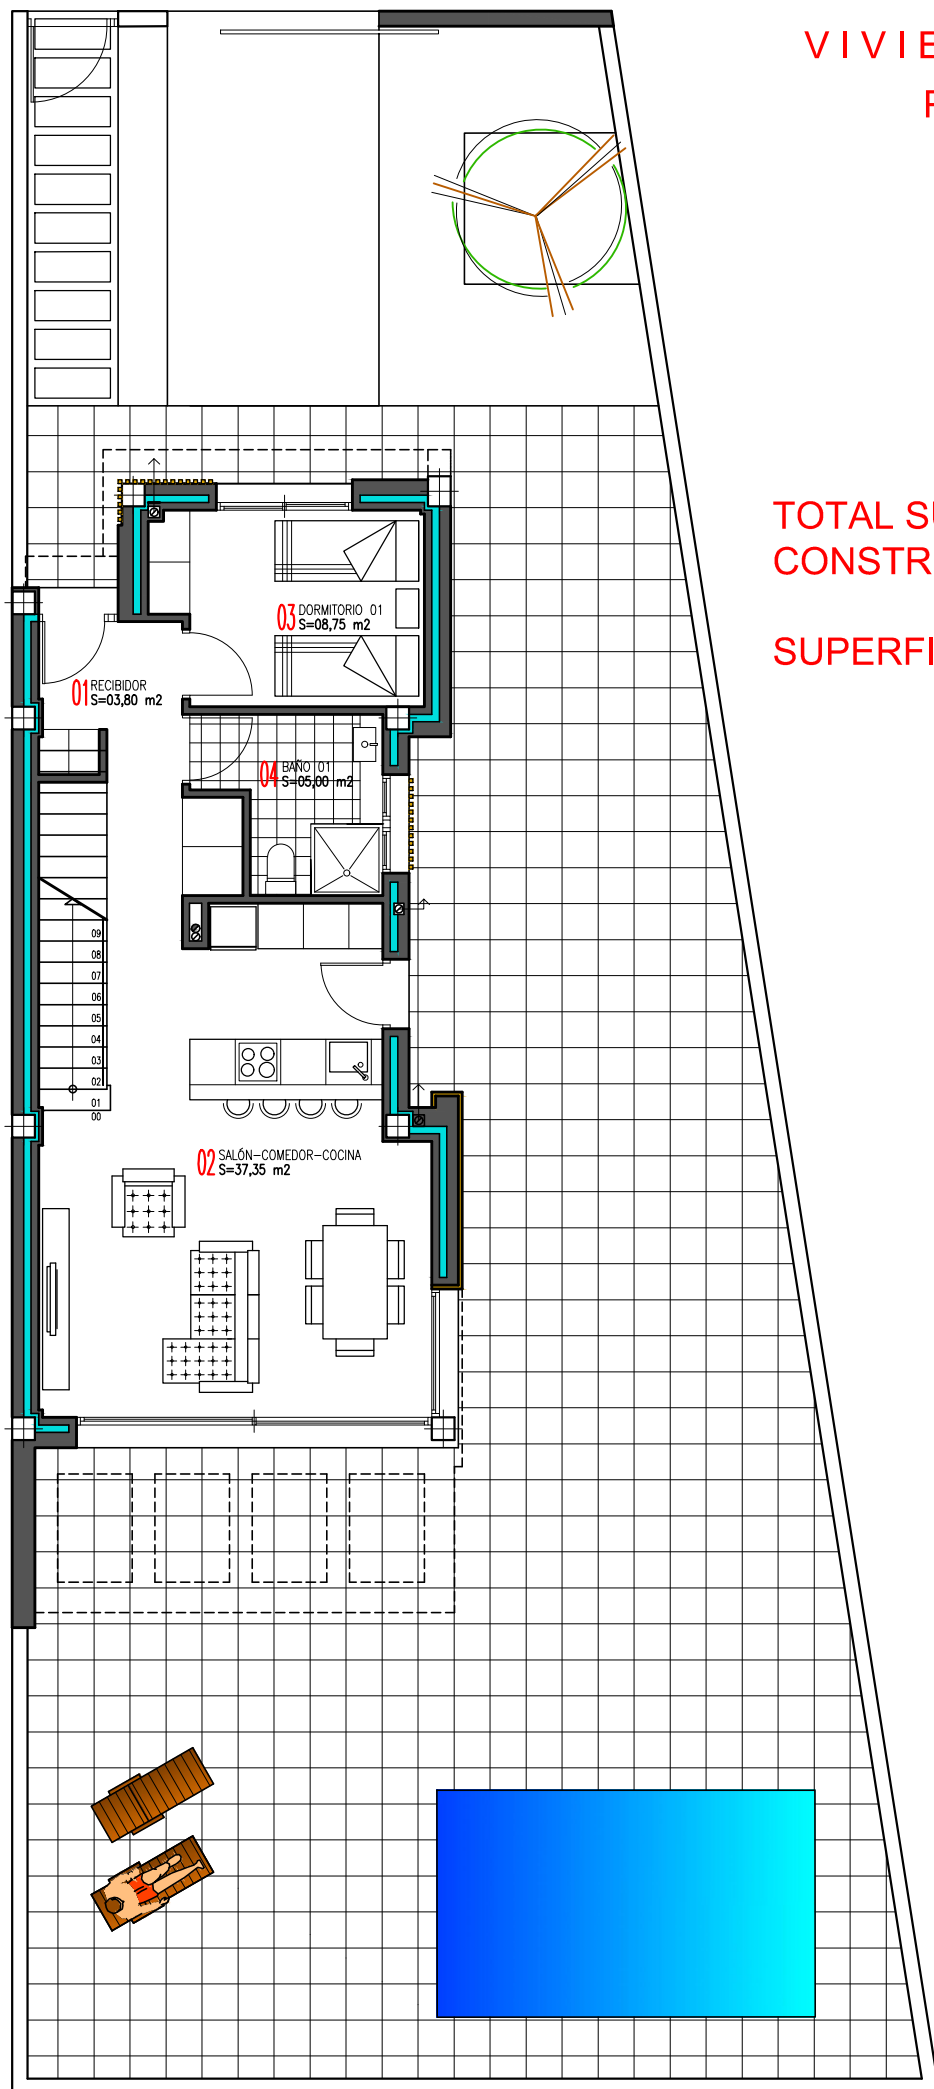

PLANTA BAJA

ESCALA 1:100