


VIVIENDA UNIFAMILIAR
PARCELAS N°1 A N°14

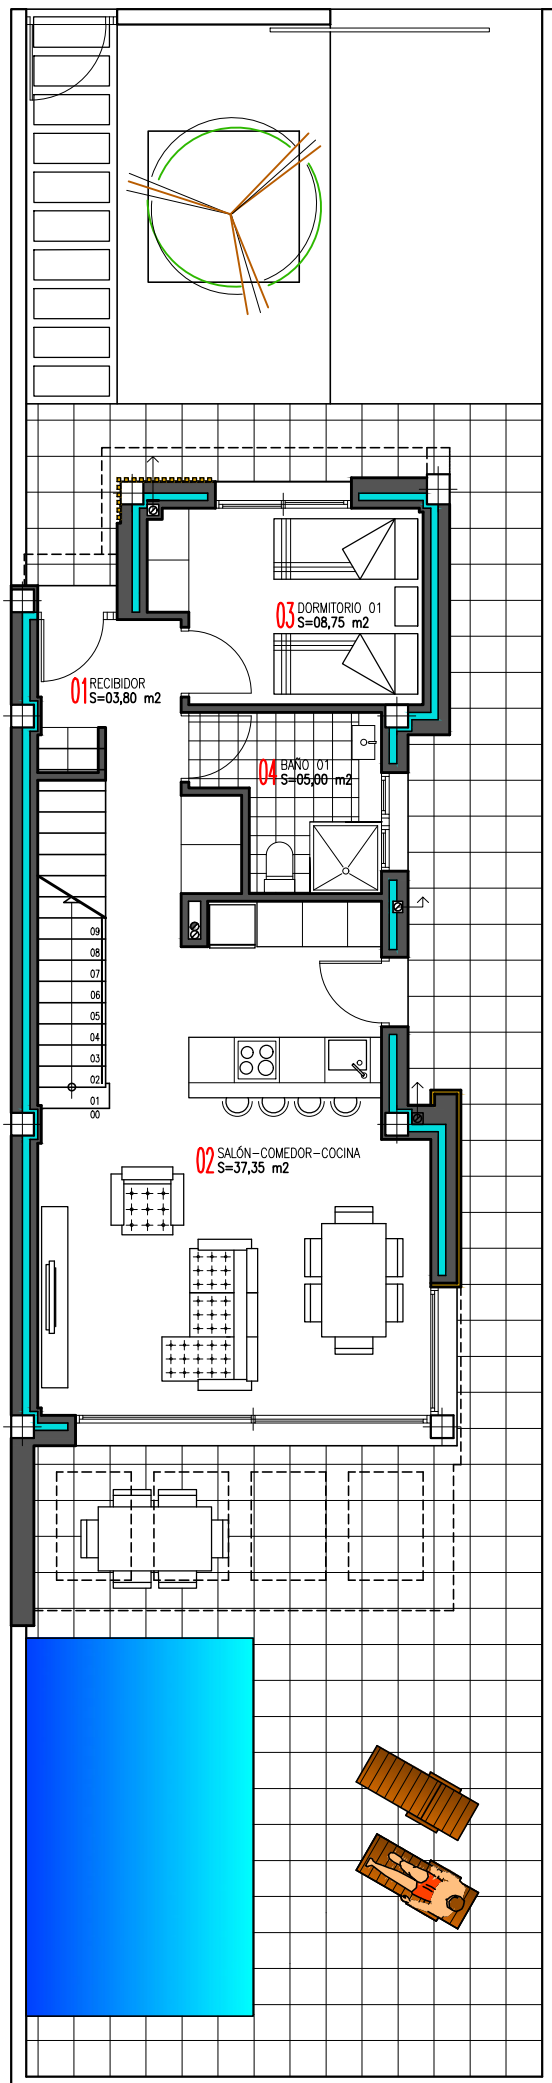

TOTAL SUPERFICIE
CONSTRUIDA VIVIENDA: 115,65 m²

SUPERFICIE PARCELA : 193,43 m²

PLANTA BAJA

ESCALA 1:100