


ESCALERA 1 - PLANTA PRIMERA VIVIENDA A

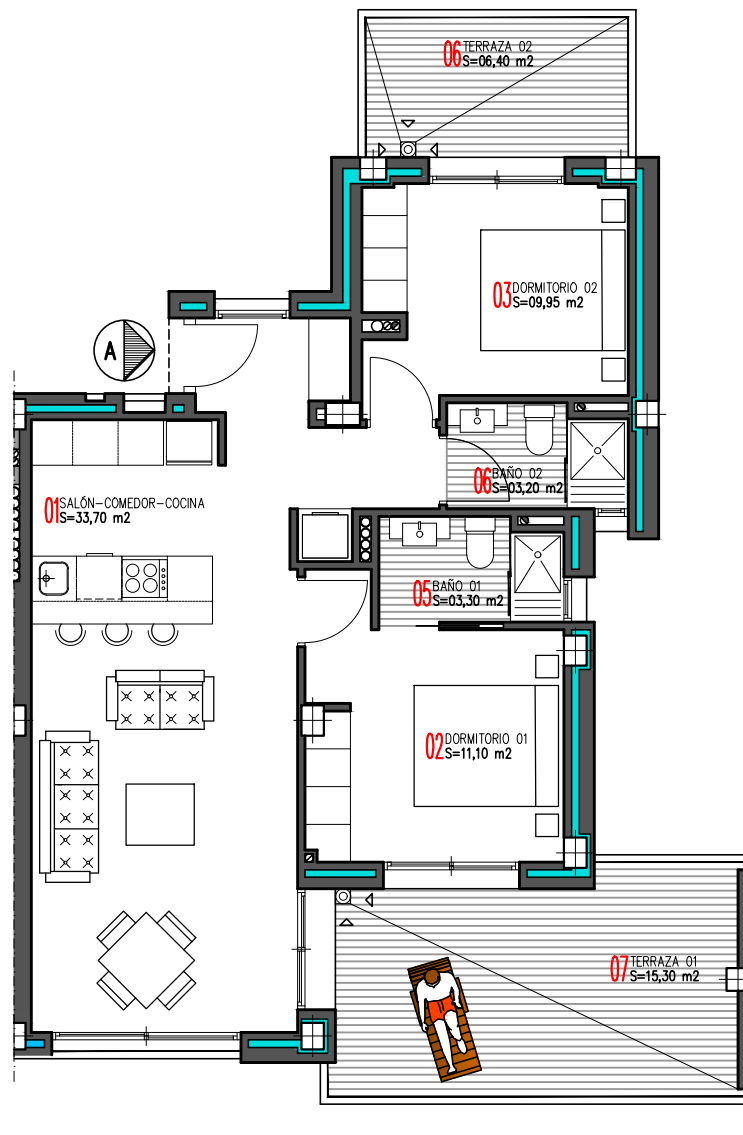

SUP. CONSTRUIDA VIVIENDA: 89,87 m²

P.P. SUP. CONSTR. ZONAS COMUNES: 5,10 m²

ESCALA 1:100