


SUPERFICIES CONSTRUIDAS TOTALES	
PLANTA SÓTANO	
Vivienda cerrada	69,60 m ²
PLANTA BAJA	
Vivienda cerrada	63,80 m ²
Porche (50%)	6,60 m ²
Patio (0%)	5,05 m ²
PLANTA PISO	
Vivienda cerrada	37,80 m ²
Terraza descubierta (0%)	28,40 m ²
PLANTA CUBIERTA	
Solarium (0%)	38,20 m ²
Escalera ext. (0%)	5,85 m ²
TOTAL	177,80 m²
SUPERFICIE CONSTRUIDA COMPUTABLE	
S.C. Vivienda cerrada	101,60 m ²
Porche (50%)	6,60 m ²
TOTAL	108,20 m²

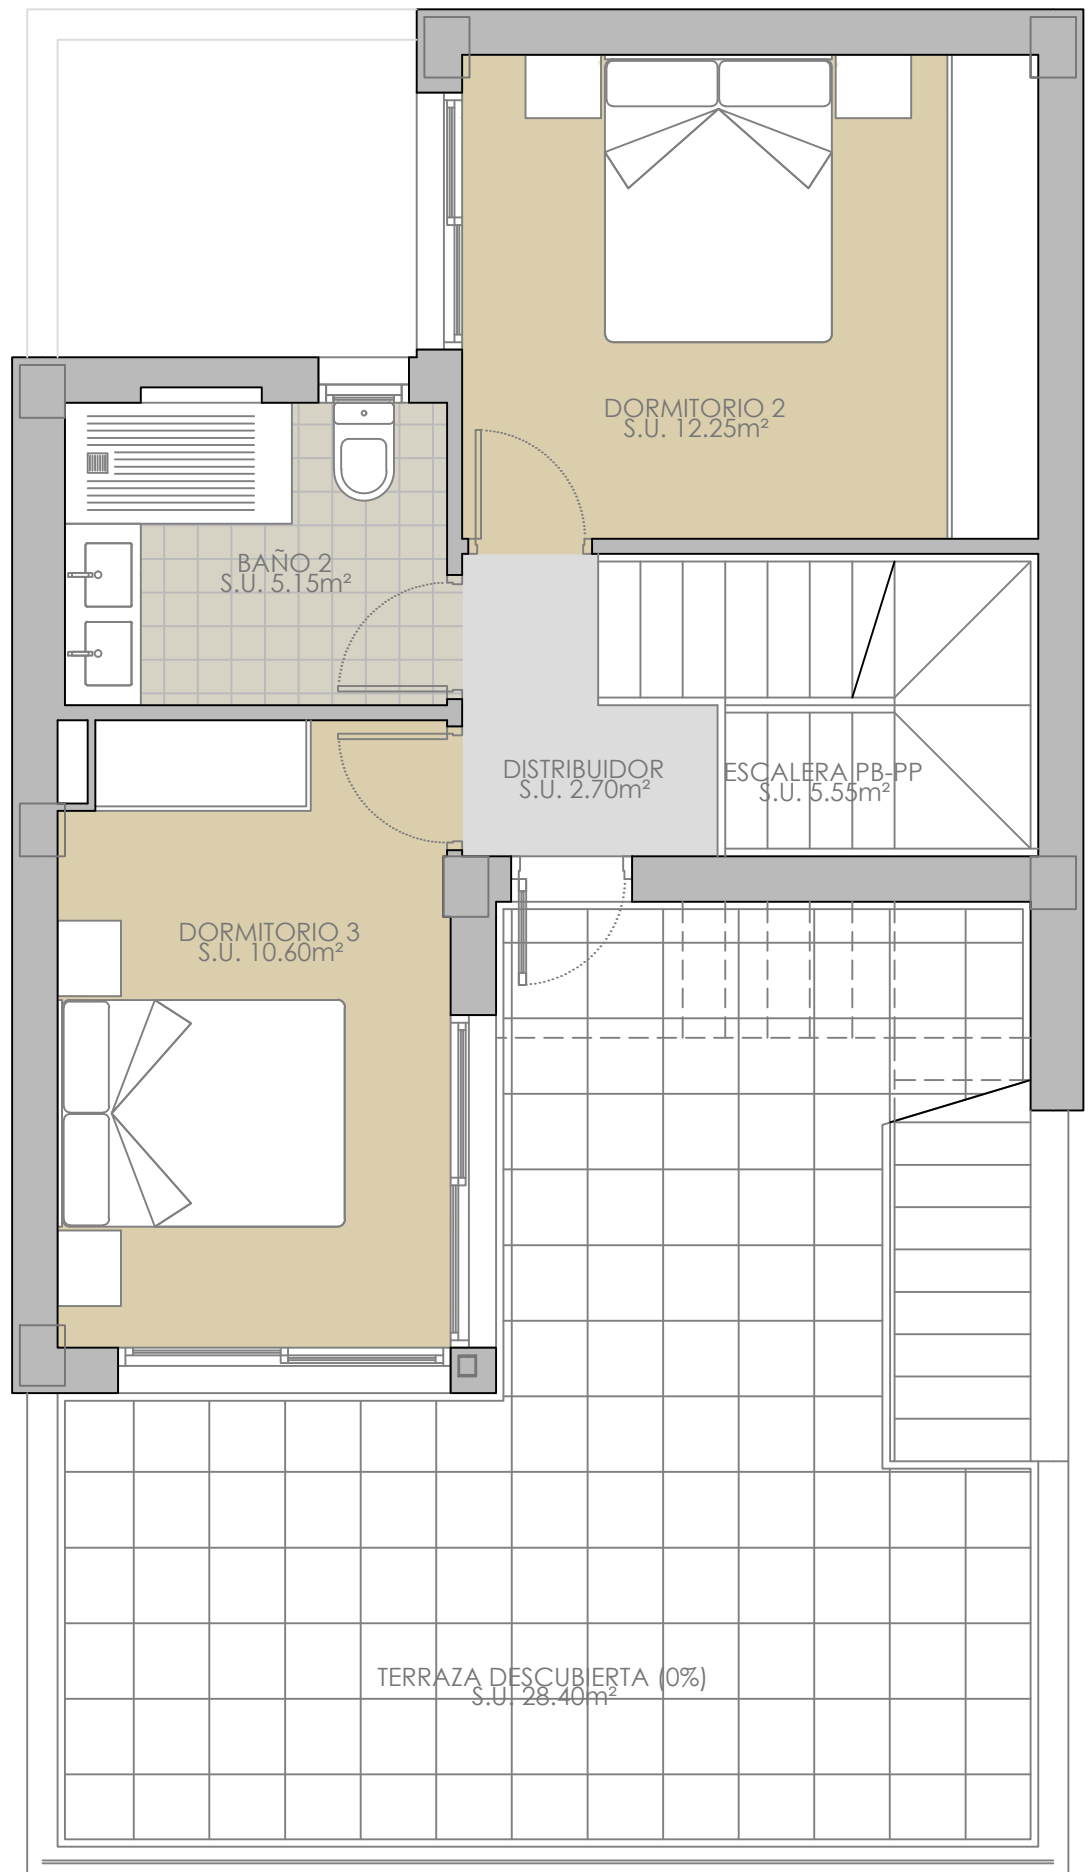

7 VIVIENDAS ADOSADAS CON PISCINA

"PLANOS DE VENTA SIN VALOR CONTRACTUAL"

VIVIENDA TIPO 1 - PLANTA PISO

SITUACION:

C/ DOÑA MARÍA SATORRE
03170 - ROJALES (ALICANTE)

PROMOTOR :

PROYECTOS ALBA SALINA, S.L.

FECHA

NOVIEMBRE 2024

ESCALA

1/50