


SUPERFICIES CONSTRUIDAS TOTALES	
<b>PLANTA SÓTANO</b>	
Vivienda cerrada	69,60 m <sup>2</sup>
<b>PLANTA BAJA</b>	
Vivienda cerrada	63,80 m <sup>2</sup>
Porche (50%)	6,60 m <sup>2</sup>
Patio (0%)	5,05 m <sup>2</sup>
<b>PLANTA PISO</b>	
Vivienda cerrada	37,80 m <sup>2</sup>
Terraza descubierta (0%)	28,40 m <sup>2</sup>
<b>PLANTA CUBIERTA</b>	
Solarium (0%)	38,20 m <sup>2</sup>
Escalera ext. (0%)	5,85 m <sup>2</sup>
<b>TOTAL</b>	<b>177,80 m<sup>2</sup></b>
<b>SUPERFICIE CONSTRUIDA COMPUTABLE</b>	
S.C. Vivienda cerrada	101,60 m <sup>2</sup>
Porche (50%)	6,60 m <sup>2</sup>
<b>TOTAL</b>	<b>108,20 m<sup>2</sup></b>

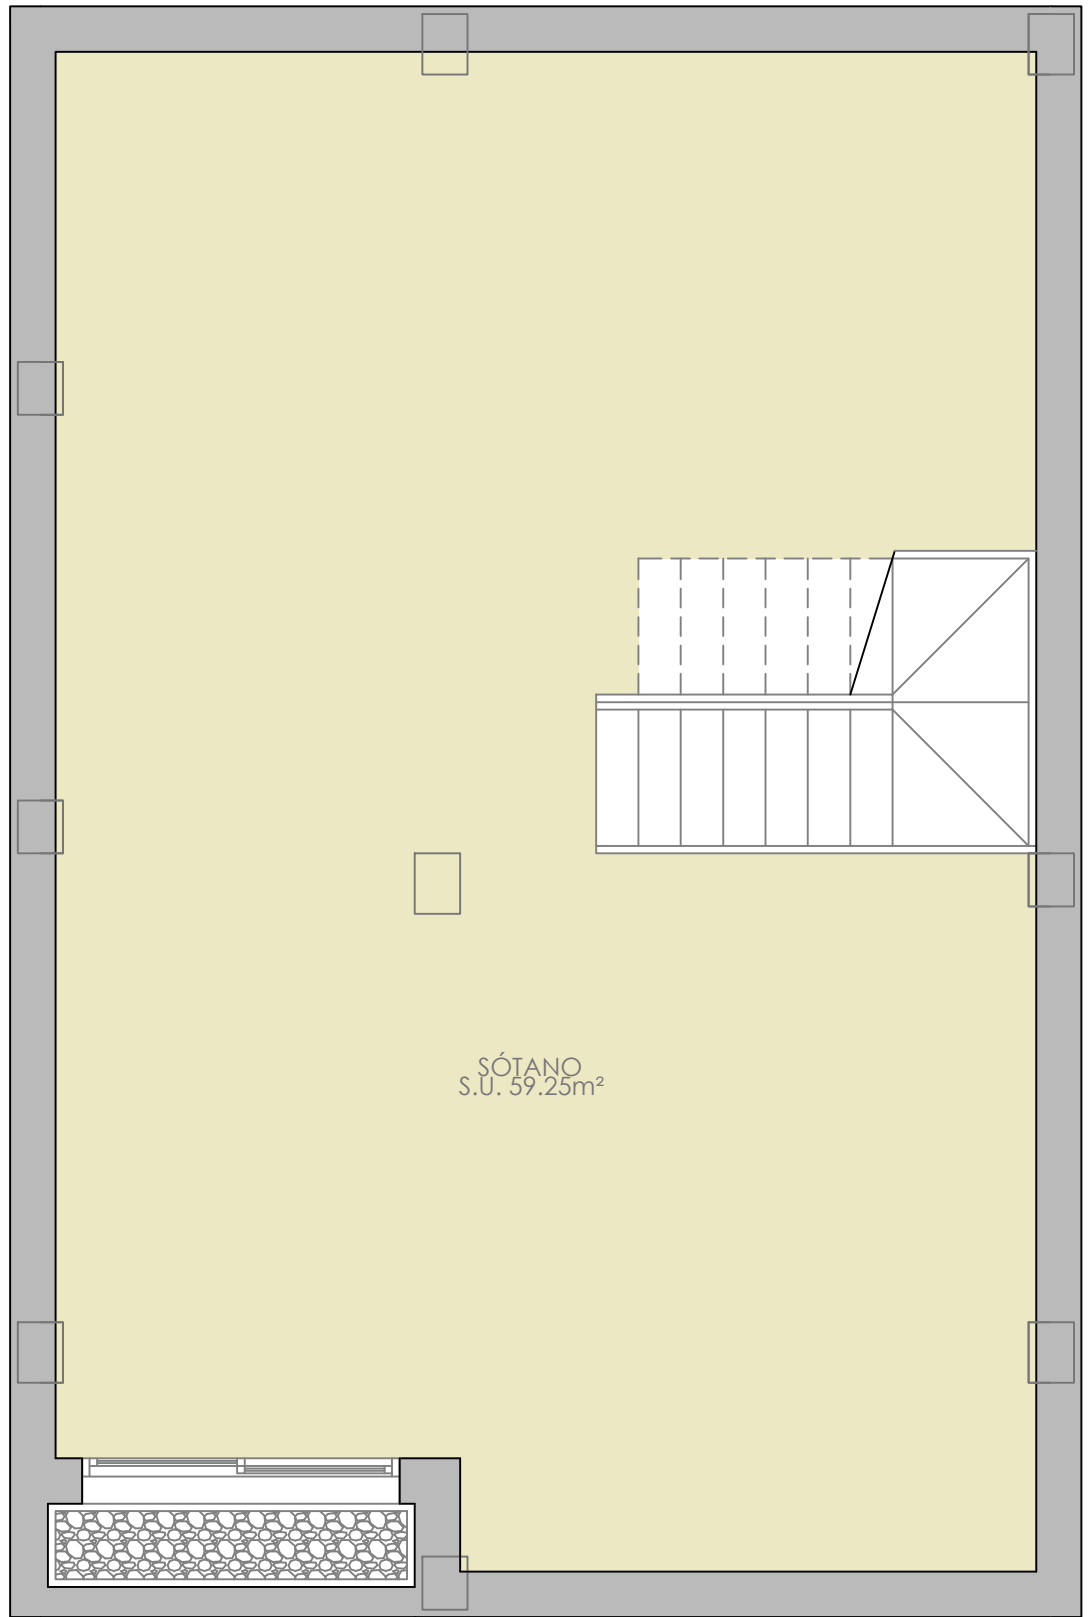

## 7 VIVIENDAS ADOSADAS CON PISCINA

"PLANOS DE VENTA SIN VALOR CONTRACTUAL"

VIVIENDA TIPO 1 - PLANTA SÓTANO

SITUACION:

C/ DOÑA MARÍA SATORRE  
03170 - ROJALES (ALICANTE)

PROMOTOR :

PROYECTOS ALBA SALINA, S.L.

FECHA

NOVIEMBRE 2024

ESCALA

1/50