

**28 VIVIENDAS
PILAR DE LA
HORADADA**


VIVIENDA TIPOLOGÍA A

Planta baja de 2 dormitorios.


01-02-03-04-05-06-07-08

Planta baja_Escala: 1/100

	SUPERFICIES				
	Dormitorios	Baños	Jardines (m²)	Solarium (m²)	Sup. Construida
TIPO A	2	2	57,84	no	84,19

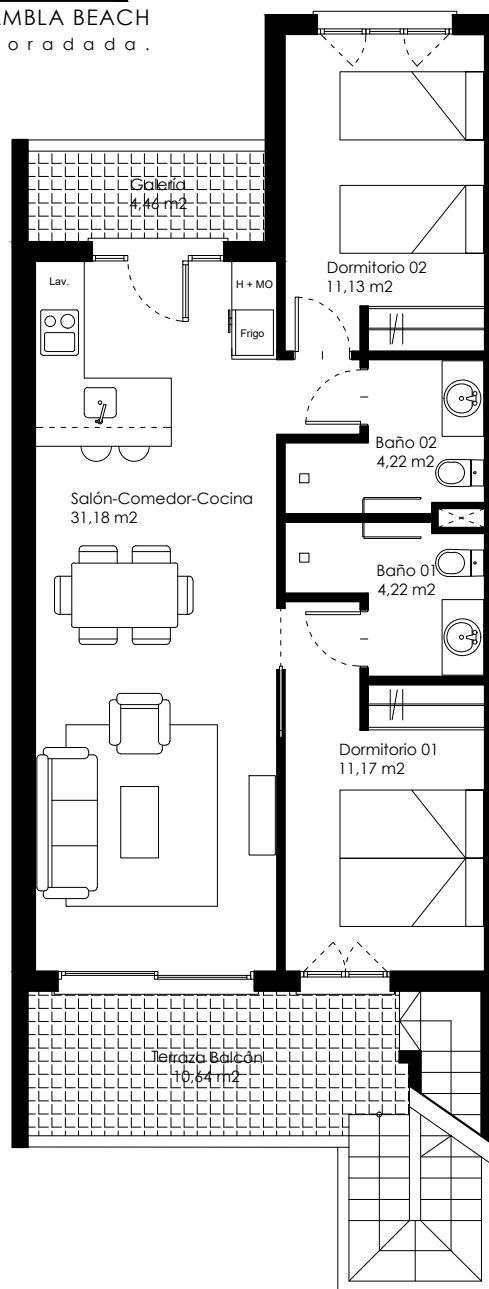

Planta primera_Escala: 1/100

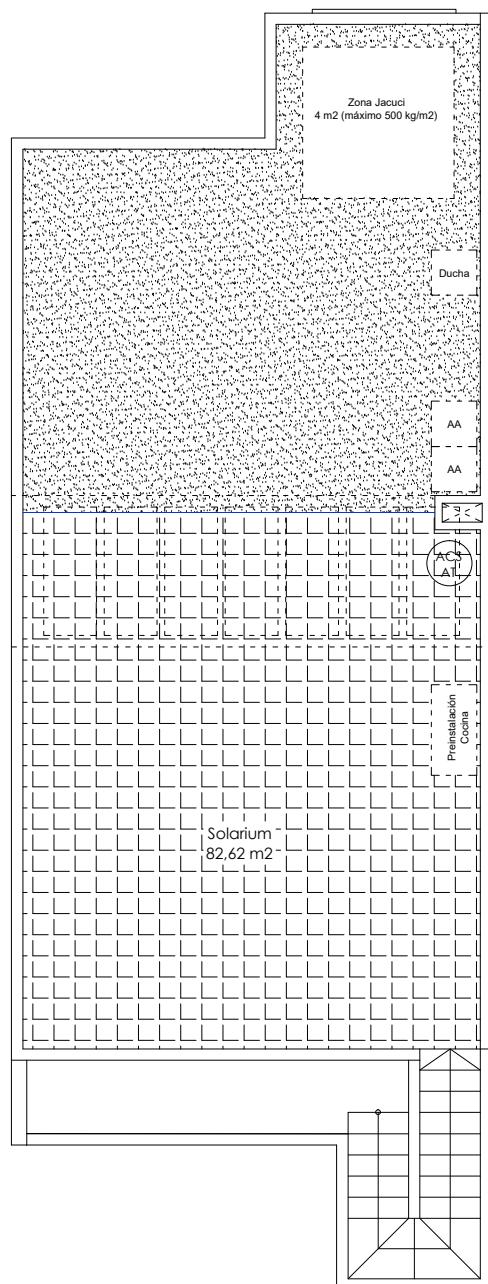

Planta solarium_Escala: 1/100



28 VIVIENDAS PILAR DE LA HORADADA

VIVIENDA TIPOLOGÍA B

Centrales en planta primera de 2 dormitorios .

15-22-18-19

	SUPERFICIES				
	Dormitorios	Baños	Jardines (m ²)	Solarium (m ²)	Sup. Construida
TIPO B	2	2	no	82,62	82,37

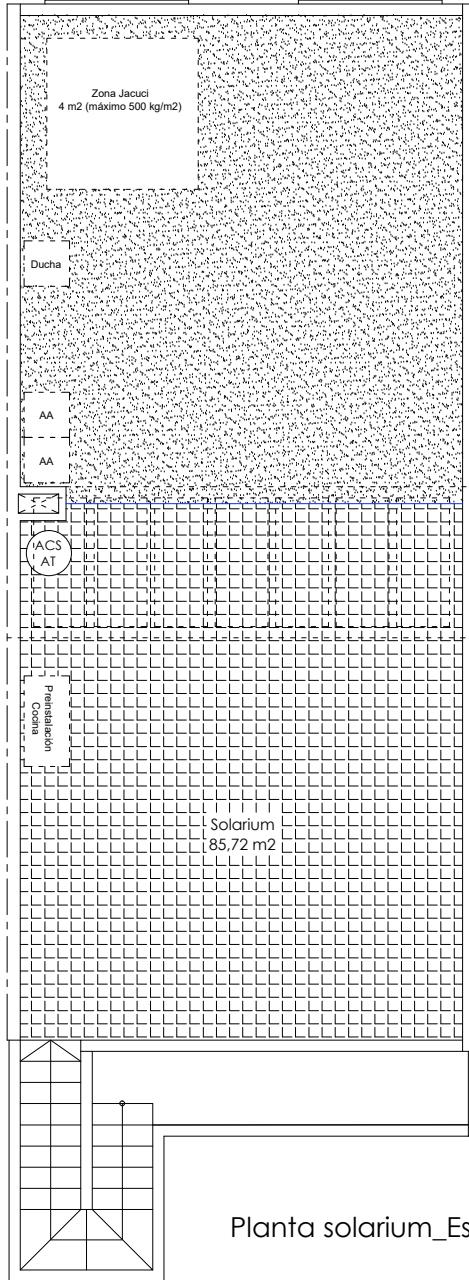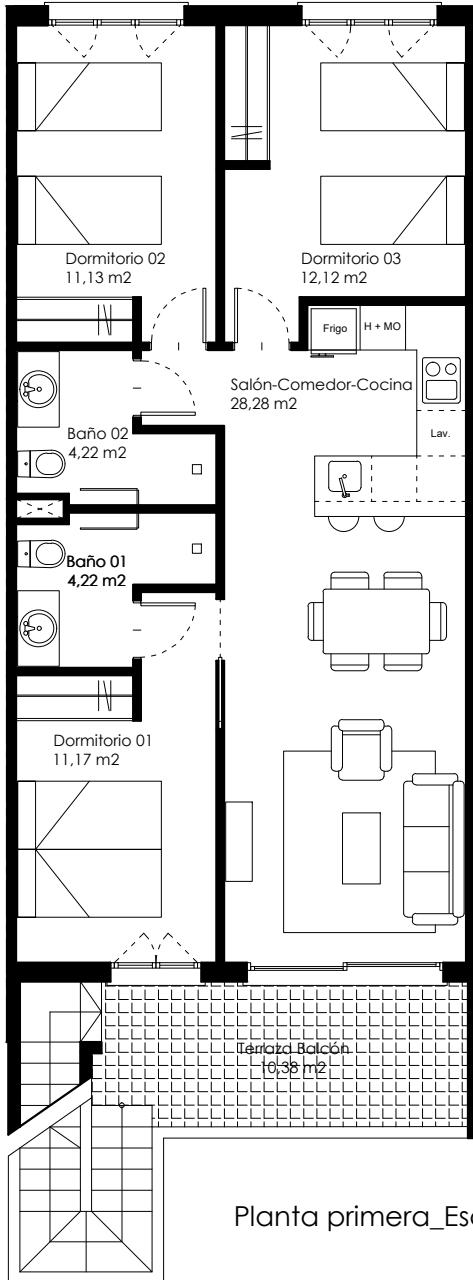


**28 VIVIENDAS
PILAR DE LA
HORADADA**

VIVIENDA TIPOLOGÍA C

Centrales en planta primera de 3 dormitorios .

16-17-20-21

	SUPERFICIES				
	Dormitorios	Baños	Jardines (m2)	Solarium (m2)	Sup. Construida
TIPO C	3	2	no	85,72	88,37

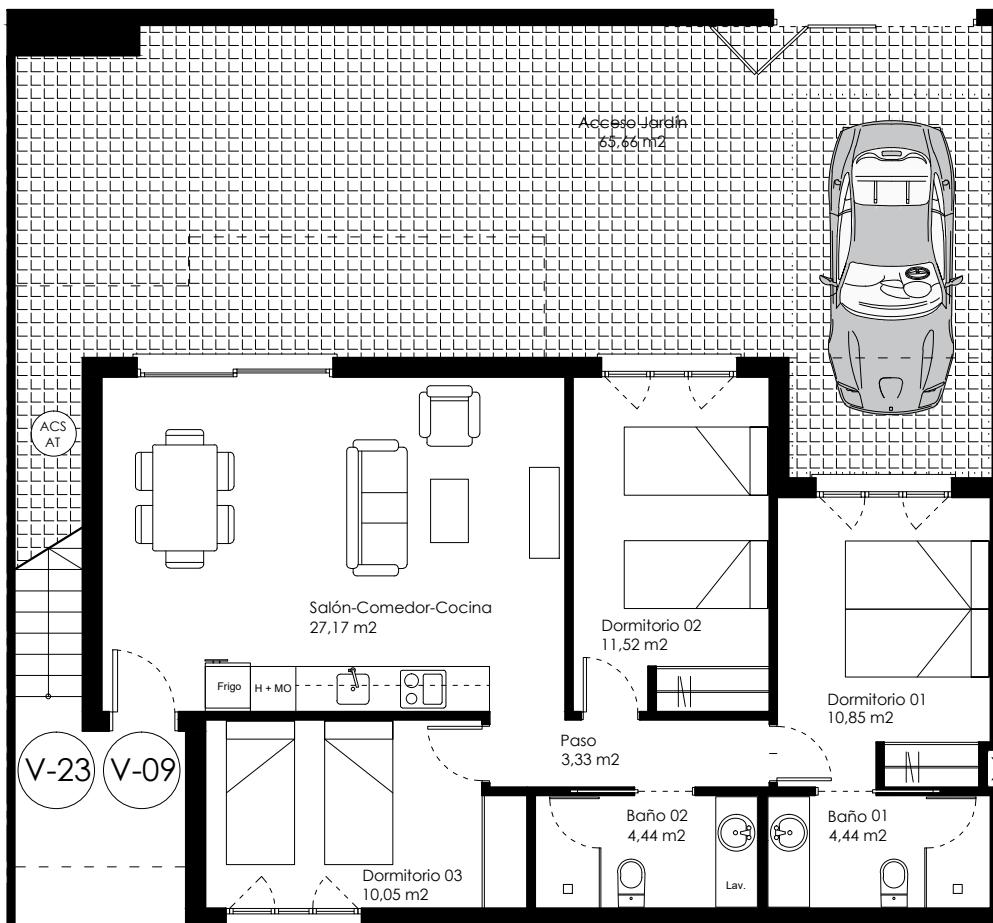


Planta baja_Escala: 1/100

VIVIENDA TIPOLOGÍA D

Centrales en planta baja de 3 dormitorios .


09-10

	SUPERFICIES				
	Dormitorios	Baños	Jardines (m2)	Solarium (m2)	Sup. Construida
TIPO D	3	2	65,66	no	96,94

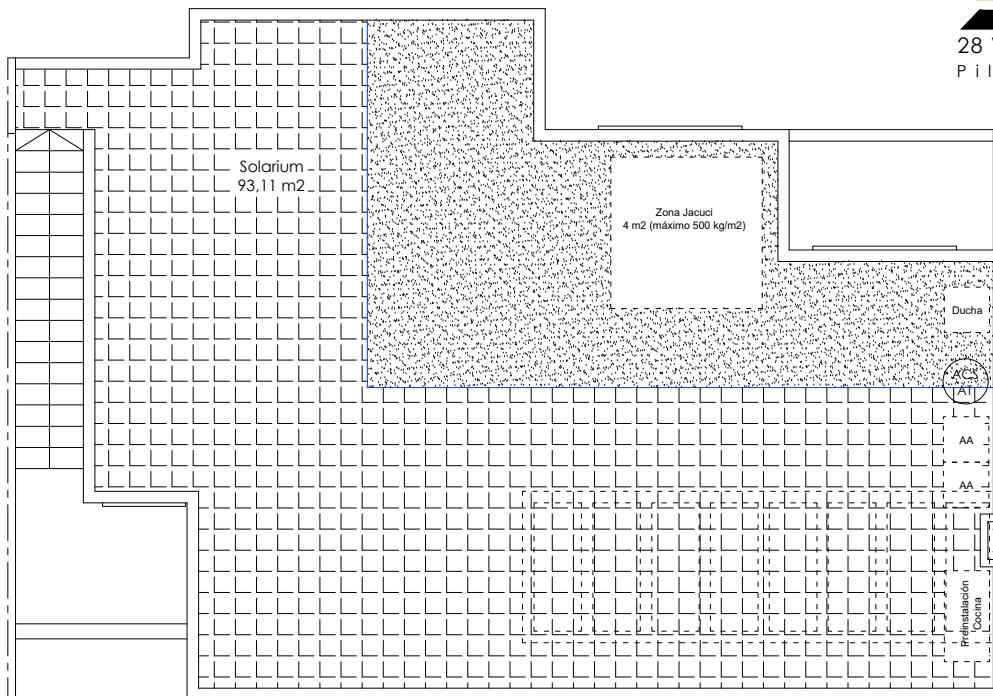

Planta solarium_Escala: 1/100

28 VIVIENDAS PIALAR DE LA HORADADA

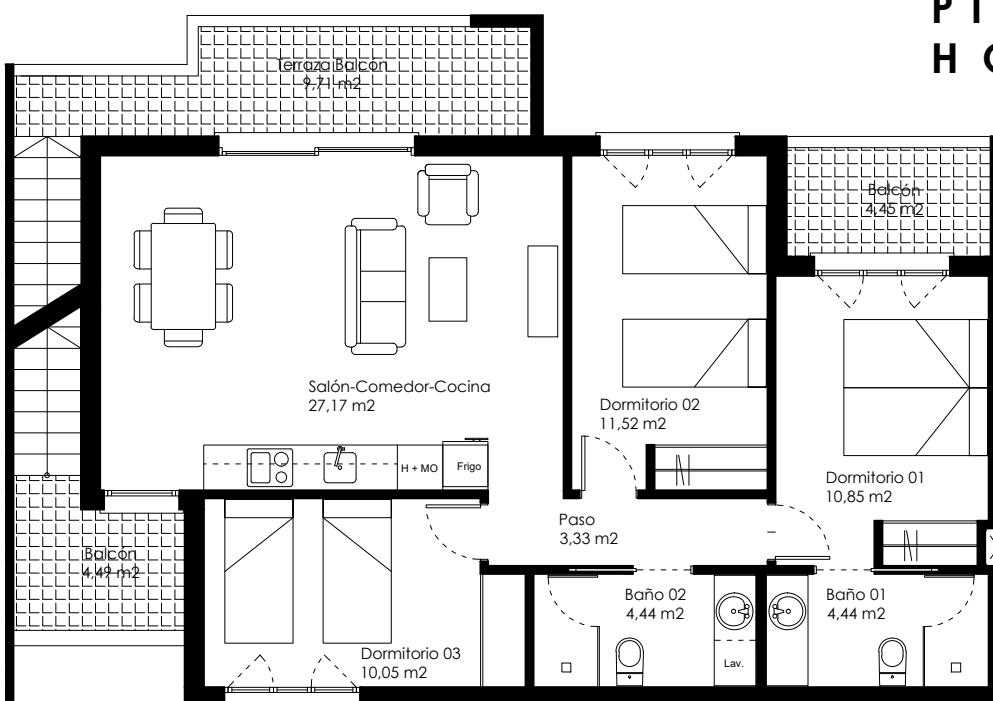

Planta primera_Escala: 1/100

VIVIENDA TIPOLOGÍA E

Centrales en planta primera de 3 dormitorios .

23-24

	SUPERFICIES				
	Dormitorios	Baños	Jardines (m2)	Solarium (m2)	Sup. Construida
TIPO E	3	2	no	93,11	93,46


28 VIVIENDAS PIALAR DE LA HORADADA

VIVIENDA TIPOLOGÍA F


Esquina en planta baja de 3 dormitorios .

11-14

Planta baja_Escala: 1/100

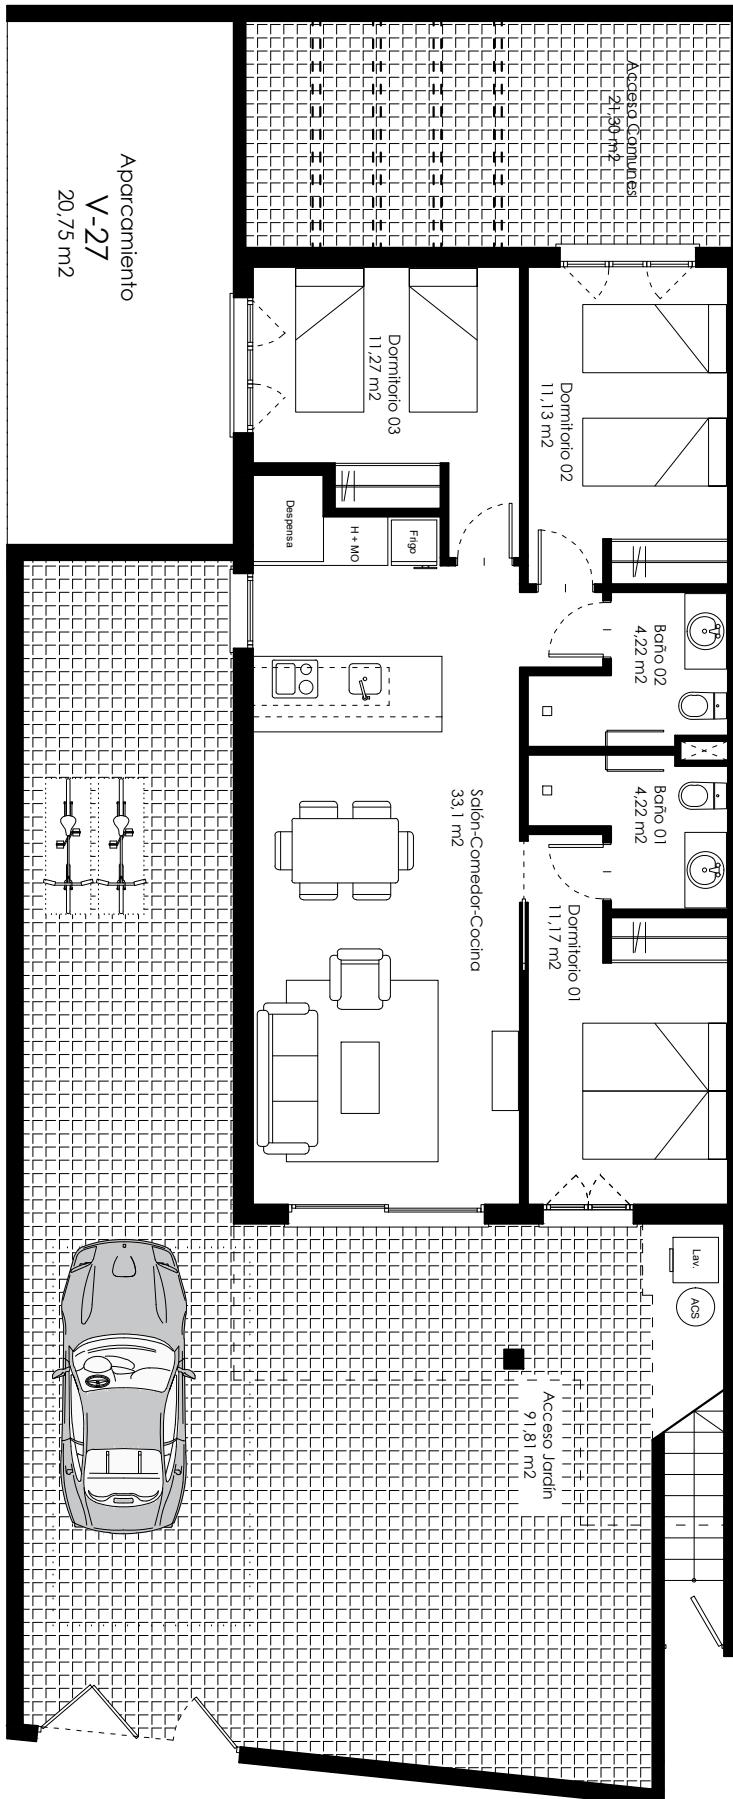

	SUPERFICIES				
	Dormitorios	Baños	Jardines (m²)	Solarium (m²)	Sup. Construida
TIPO F	3	2	113,11	no	94,23

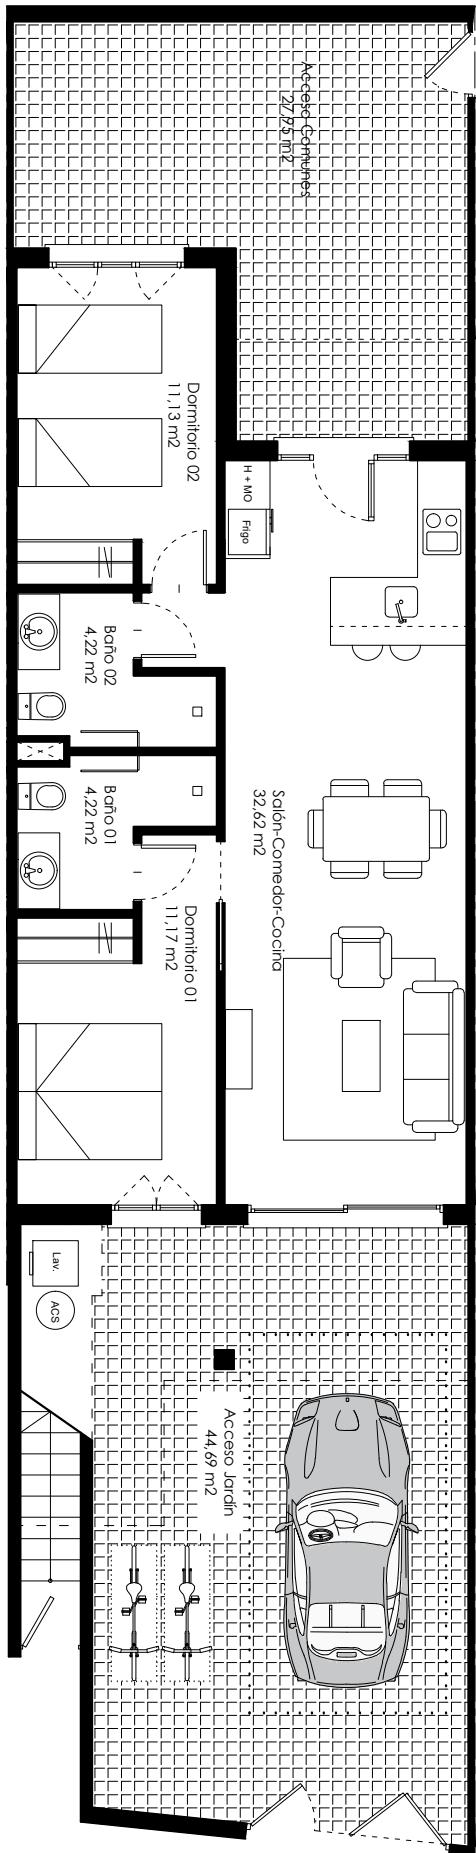

Planta baja_Escala: 1/100


28 VIVIENDAS PILAR DE LA HORADADA

VIVIENDA TIPOLOGÍA G


Centro en planta baja de 2 dormitorios .

12-13

	SUPERFICIES				
	Dormitorios	Baños	Jardines (m ²)	Solarium (m ²)	Sup. Construida
TIPO G	2	2	68,03	no	80,21

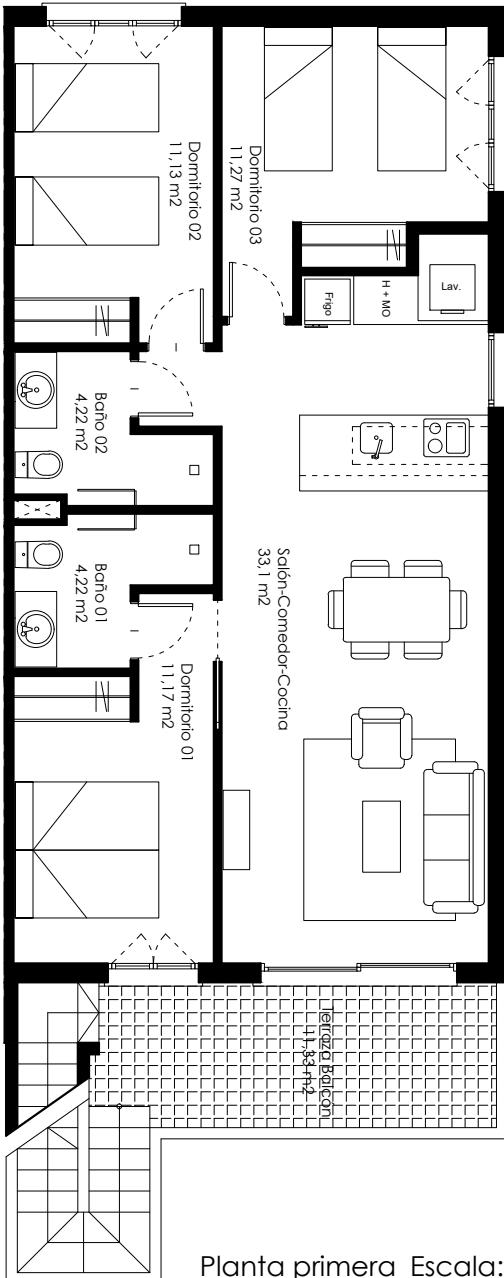

Planta primera_Escala: 1/100

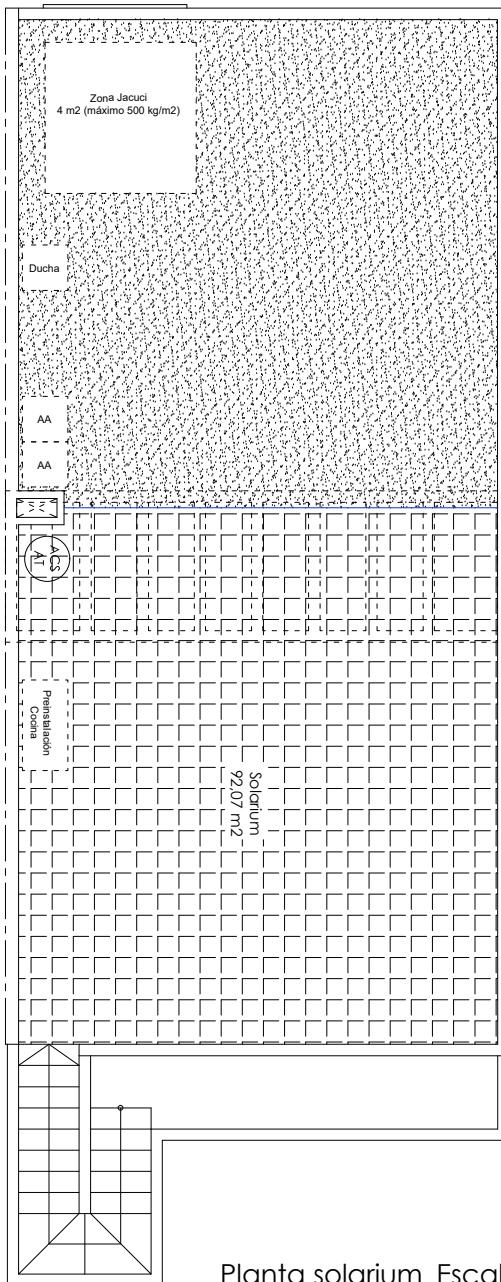

Planta solarium_Escala: 1/100


28 VIVIENDAS PILAR DE LA HORADADA

VIVIENDA TIPOLOGÍA H


Esquina en planta primera de 3 dormitorios .

25-28

	SUPERFICIES				
	Dormitorios	Baños	Jardines (m2)	Solarium (m2)	Sup. Construida
TIPO H	3	2	no	92,07	94,54

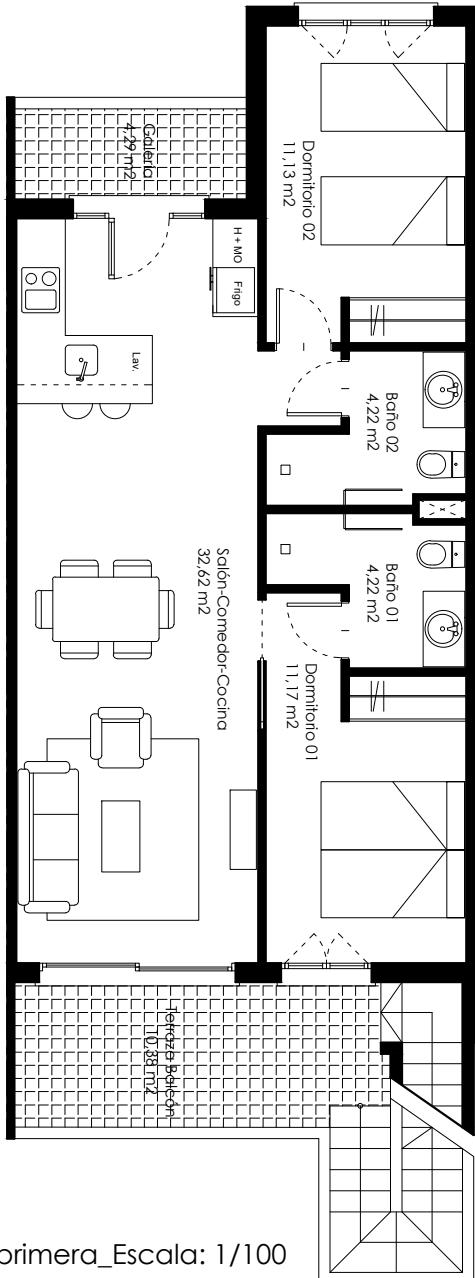

Planta primera_Escala: 1/100

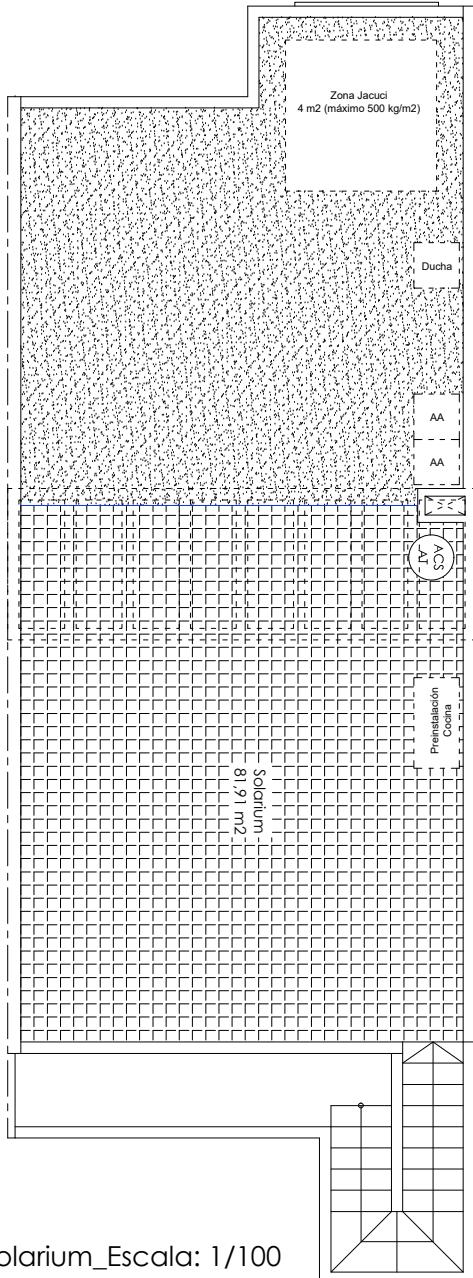

Planta solarium_Escala: 1/100

28 VIVIENDAS PIALAR DE LA HORADADA

VIVIENDA TIPOLOGÍA I

Centrales en planta primera de 2 dormitorios .

26-27

	SUPERFICIES				
	Dormitorios	Baños	Jardines (m2)	Solarium (m2)	Sup. Construida
TIPO I	2	2	no	81,91	86,97