


PLANTA BAJA

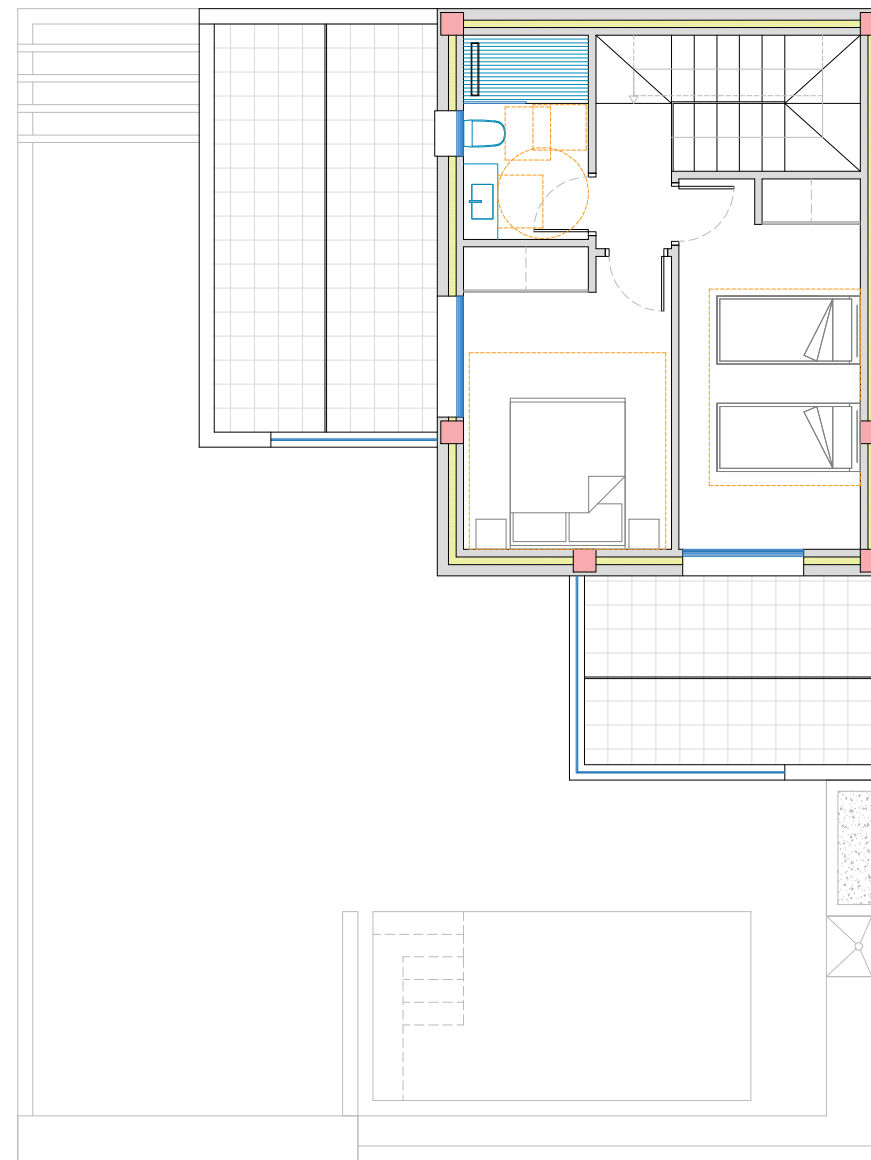

PLANTA PISO

PROYECTO BÁSICO Y DE EJECUCIÓN

PARCELA 2.4 de la UE-2 "Olme" PGOU  
0113402YH0201S0001IX  
SAN FULGENCIO -ALICANTE-

PROMOTOR:  
LOXPULMAR SL

PLANO DE:  
VIVIENDA 2  
MOBILIARIO

FECHA: JUNIO-2025 ESCALA: 1/100 PLANO N°:

LUIS ROCAMORA ROS  
ARQUITECTO

C/. ALMORADI 12º PL. TLF. 966 787 159  
03158 -CATRAL- (ALICANTE)