


SITUAZIONE ASSENTITA
PIANTA PIANO PRIMO - Scala 1:100

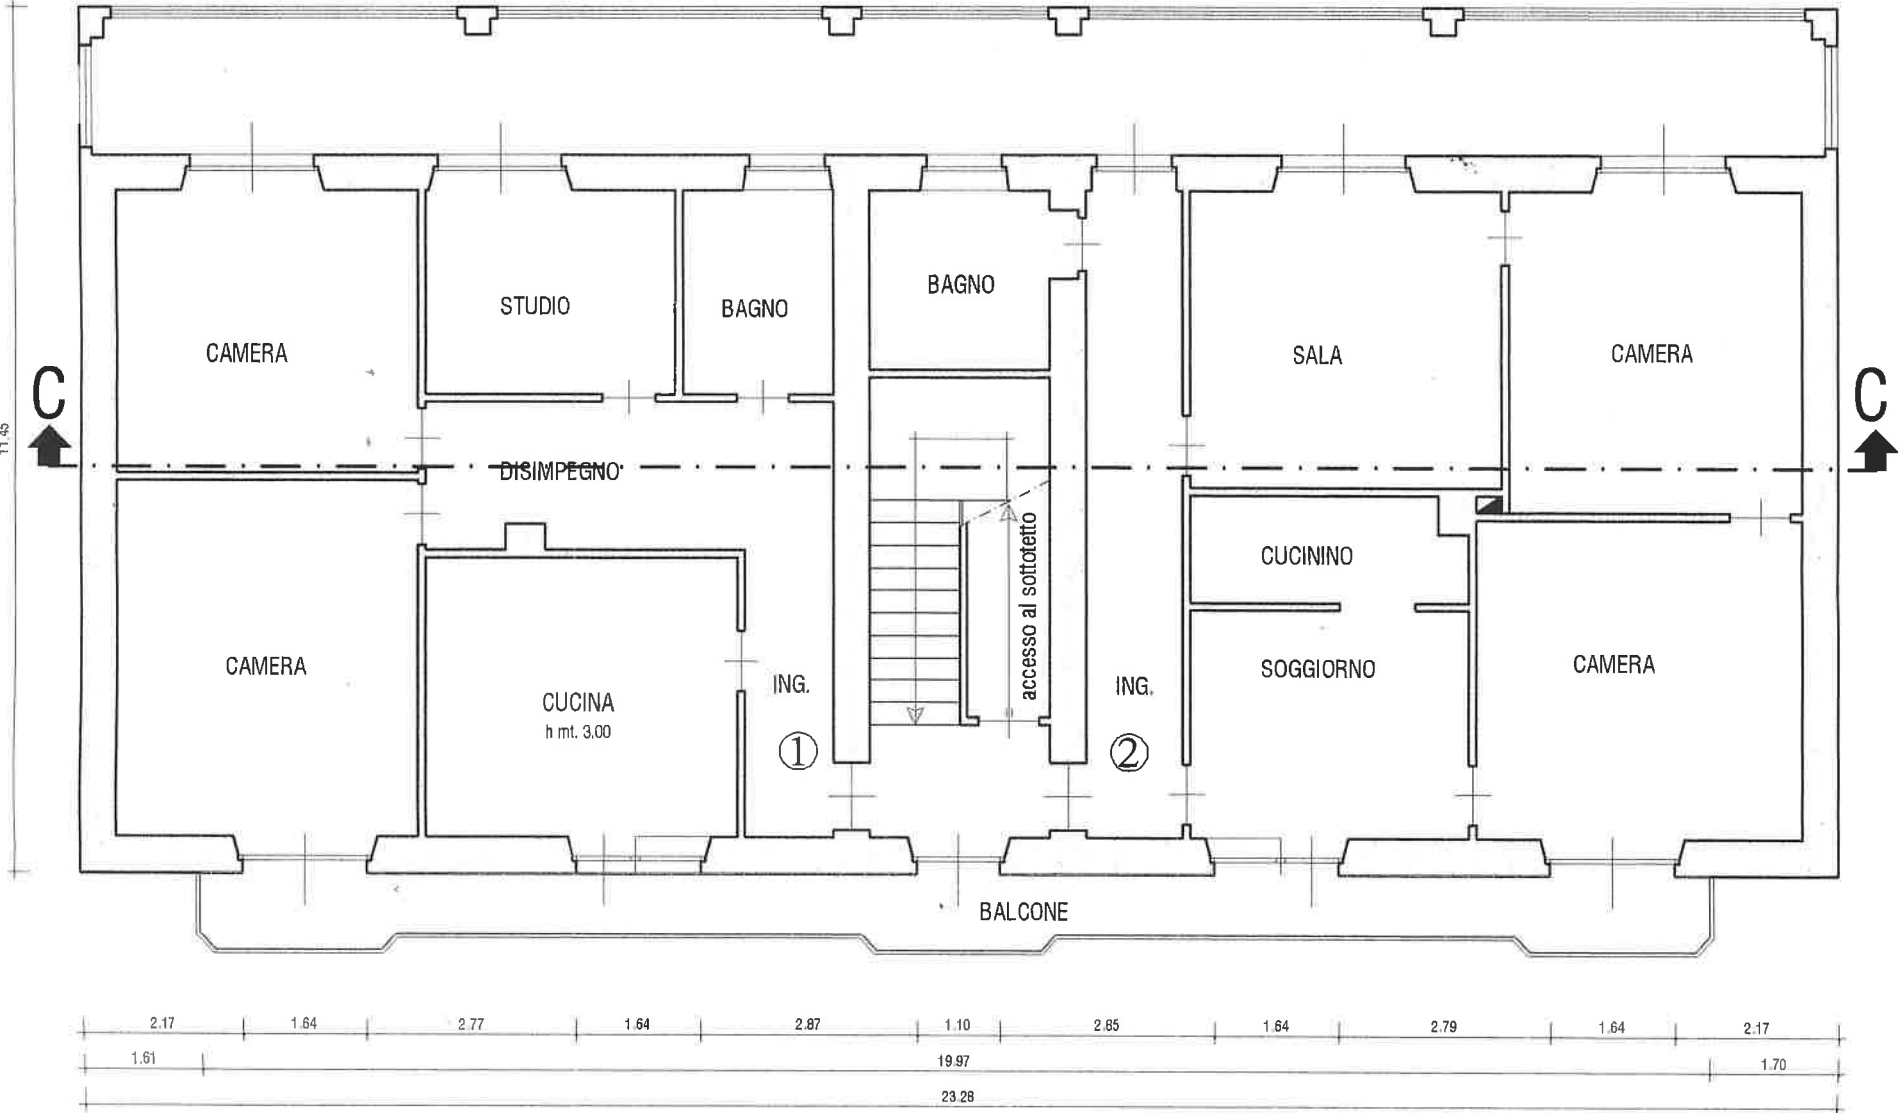

SITUAZIONE ASSENTITA
PIANTA PIANO TERRA - Scala 1:100

