



PARCELA GENERAL

CALLE LAS ABUBILLAS

PARCELA  
115,83m<sup>2</sup>

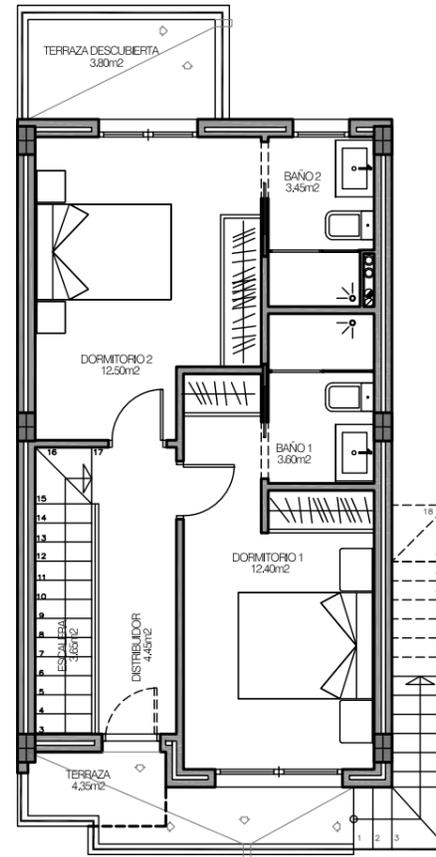

Planta Primera

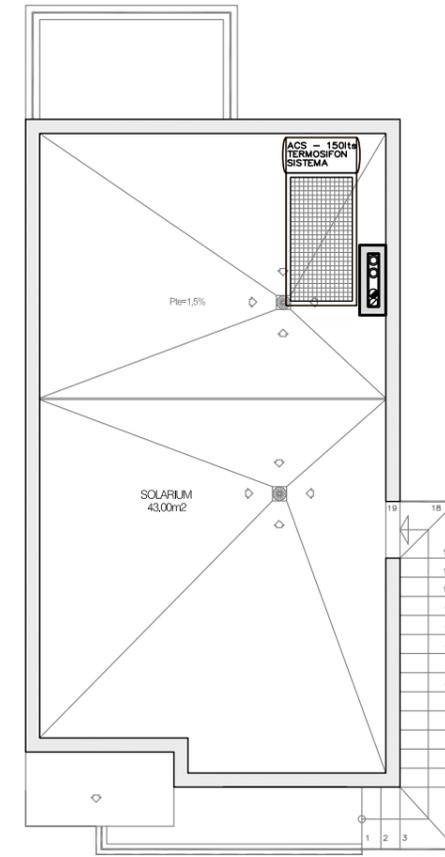

Planta Cubierta

### SUPERFICIES

SUP. CONSTRUIDA PB Y P1	105,59m <sup>2</sup>
TERRAZAS	10,42m <sup>2</sup>
TOTAL	116,01m <sup>2</sup>
SOLARIUM	43,00m <sup>2</sup>

TIPO DE PROYECTO:

**Ventas**

DEFINICION DE PROYECTO:

6 VIVIENDAS UNIFAMILIARES EN AGRUPACION LIBRE Y 6 PISCINAS, DE UN TOTAL DE 7 VIVIENDAS UNIFAMILIARES EN AGRUPACION LIBRE Y 7 PISCINAS (VIVIENDA Nº 1, FINALIZADA)

SITUACION:

Calle Las Abubillas  
Convenio nº2  
Punta la vibora. Torrevieja (Alicante)  
Ref. Cat.: 2282209YH0028S0001XQ

PROMOTOR:

Promociones Lujó del Sureste, S.L.

REF.PROYECTO:

08 / 2022

FECHA:  
30 enero 2024

Nº PLANO:

03.1

ESCALA:  
1 / 100

NOMBRE PLANO:

VIVIENDA Nº3, TIPO A  
PLANTA BAJA, PRIMERA y CUBIERTAS  
DISTRIBUCION

D. RAFAEL FOLLANA MONTESINOS  
Nº COLEGIADO: 12.960