


721A

BLOQUE 07

2 Dormitorio/s  
2 Baño/s  
1 Terraza/s



Superficie útil:  
85,20m2

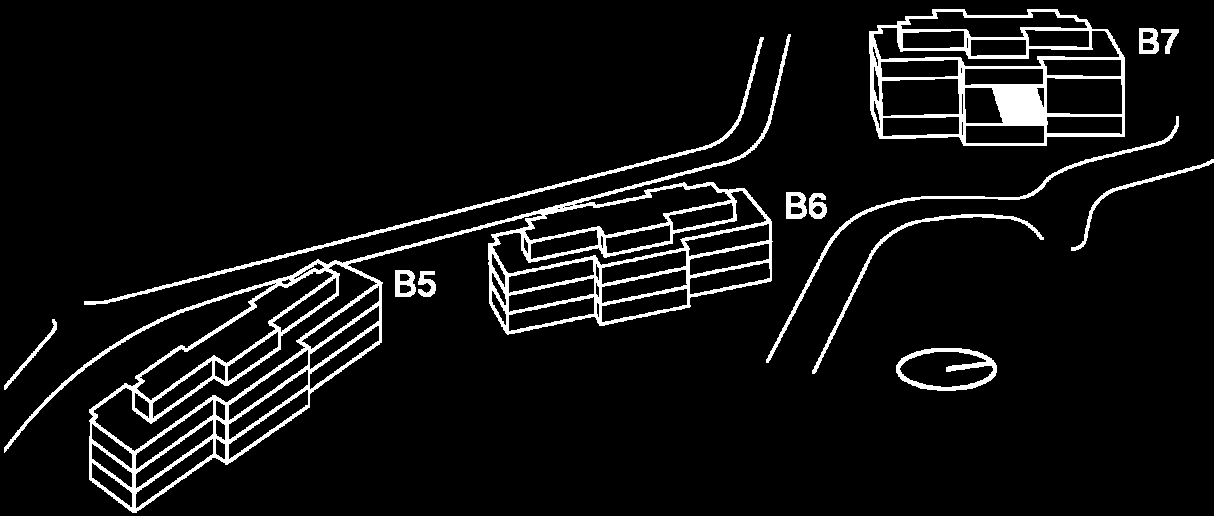

SUPERFICIES APROXIMADAS:

|                                                                    | SUP. DE PROYECTO | DECRETO 218/2005 |
|--------------------------------------------------------------------|------------------|------------------|
| Superfici útil interior                                            | 68,70m2          |                  |
| Superfici de terraza                                               | 16,50m2          |                  |
| Total superficie útil                                              | 85,20m2          | 75,57m2          |
| *Incluye útil interior y útil terrazas.                            |                  |                  |
| Total superficie costruida                                         | 111,01m2         | 89,18m2          |
| *Incluye costruida interior, de terraza y zona común proporcional. |                  |                  |

Versión: 28/02/22

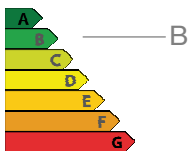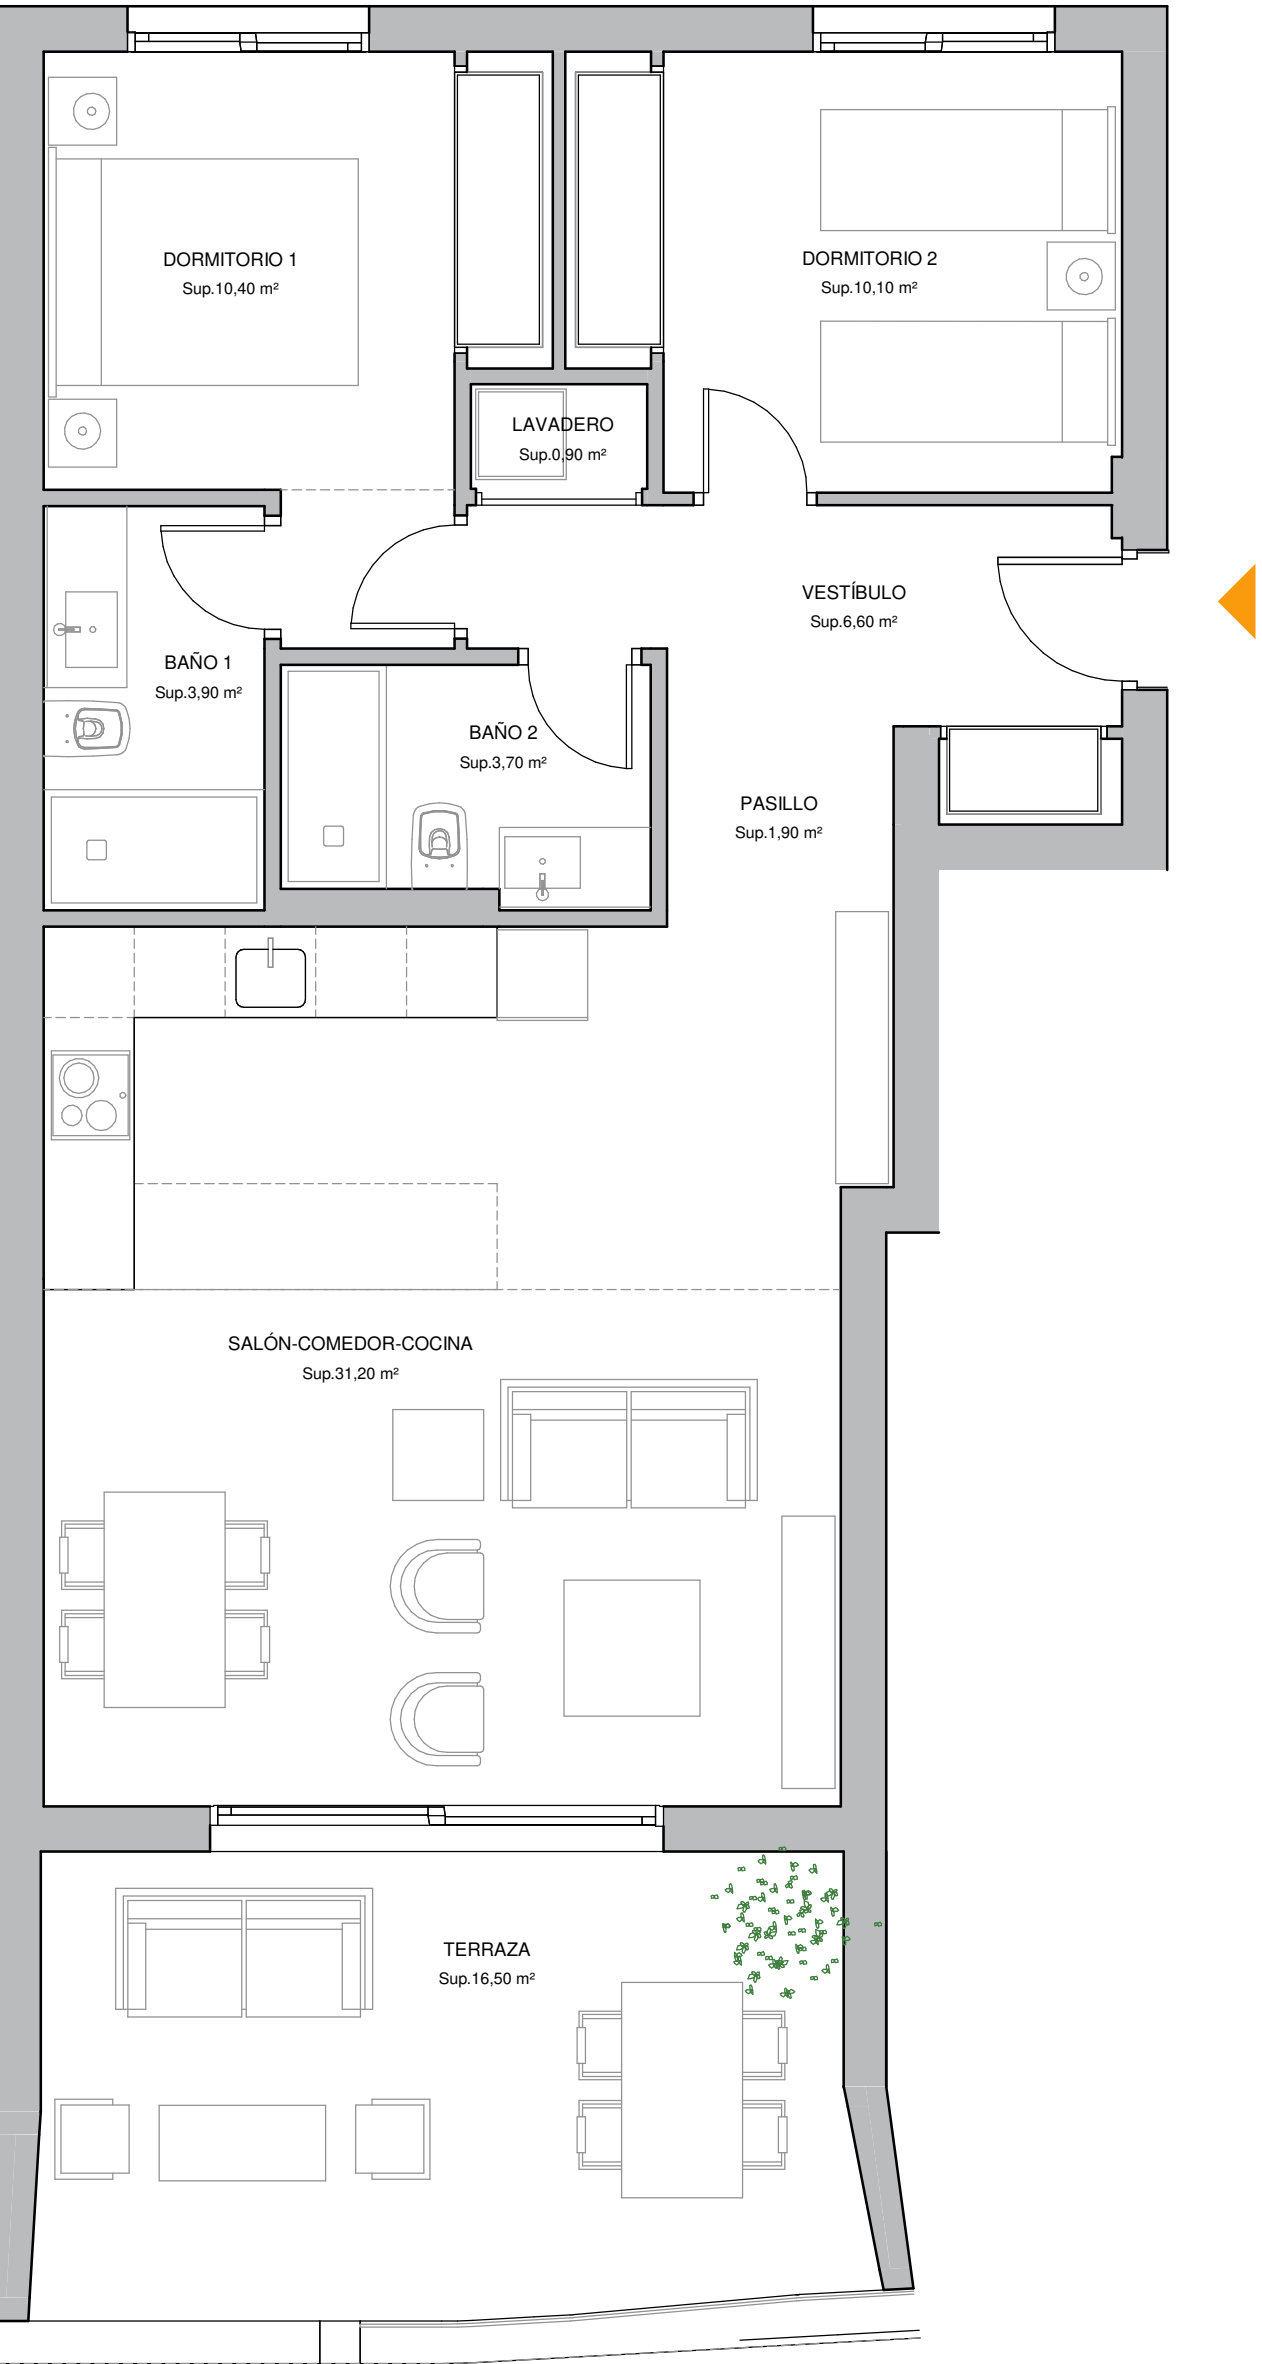

\*El presente plano es un avance de proyecto y es orientativo, no constituye documento contractual; sujeto a modificaciones por exigencias técnicas, jurídicas o administrativas derivadas de la obtención de todos los permisos y licencias reglamentarios, así como las necesidades constructivas o de diseño derivadas del desarrollo del proyecto y la Dirección de Obra. Las superficies útiles tienen carácter provisional hasta la obtención de la correspondiente Licencia de Obras. La jardinería, el mobiliario urbano y el amueblamiento es ficticio, teniendo validez unicamente a efectos decorativos

