

Planta Tercera

Blq 03 N°74

Superficies (m2)



Vivienda77,91 *

Terraza 20,08

Total_ 97,99

Sup. construidas *

2 dormitorios
2 baños

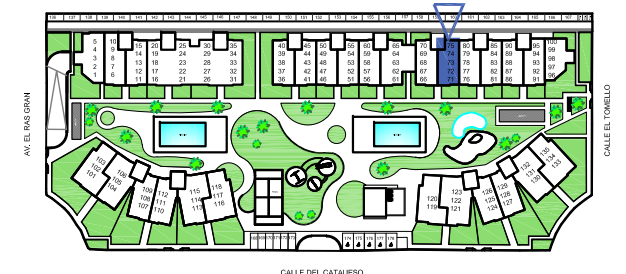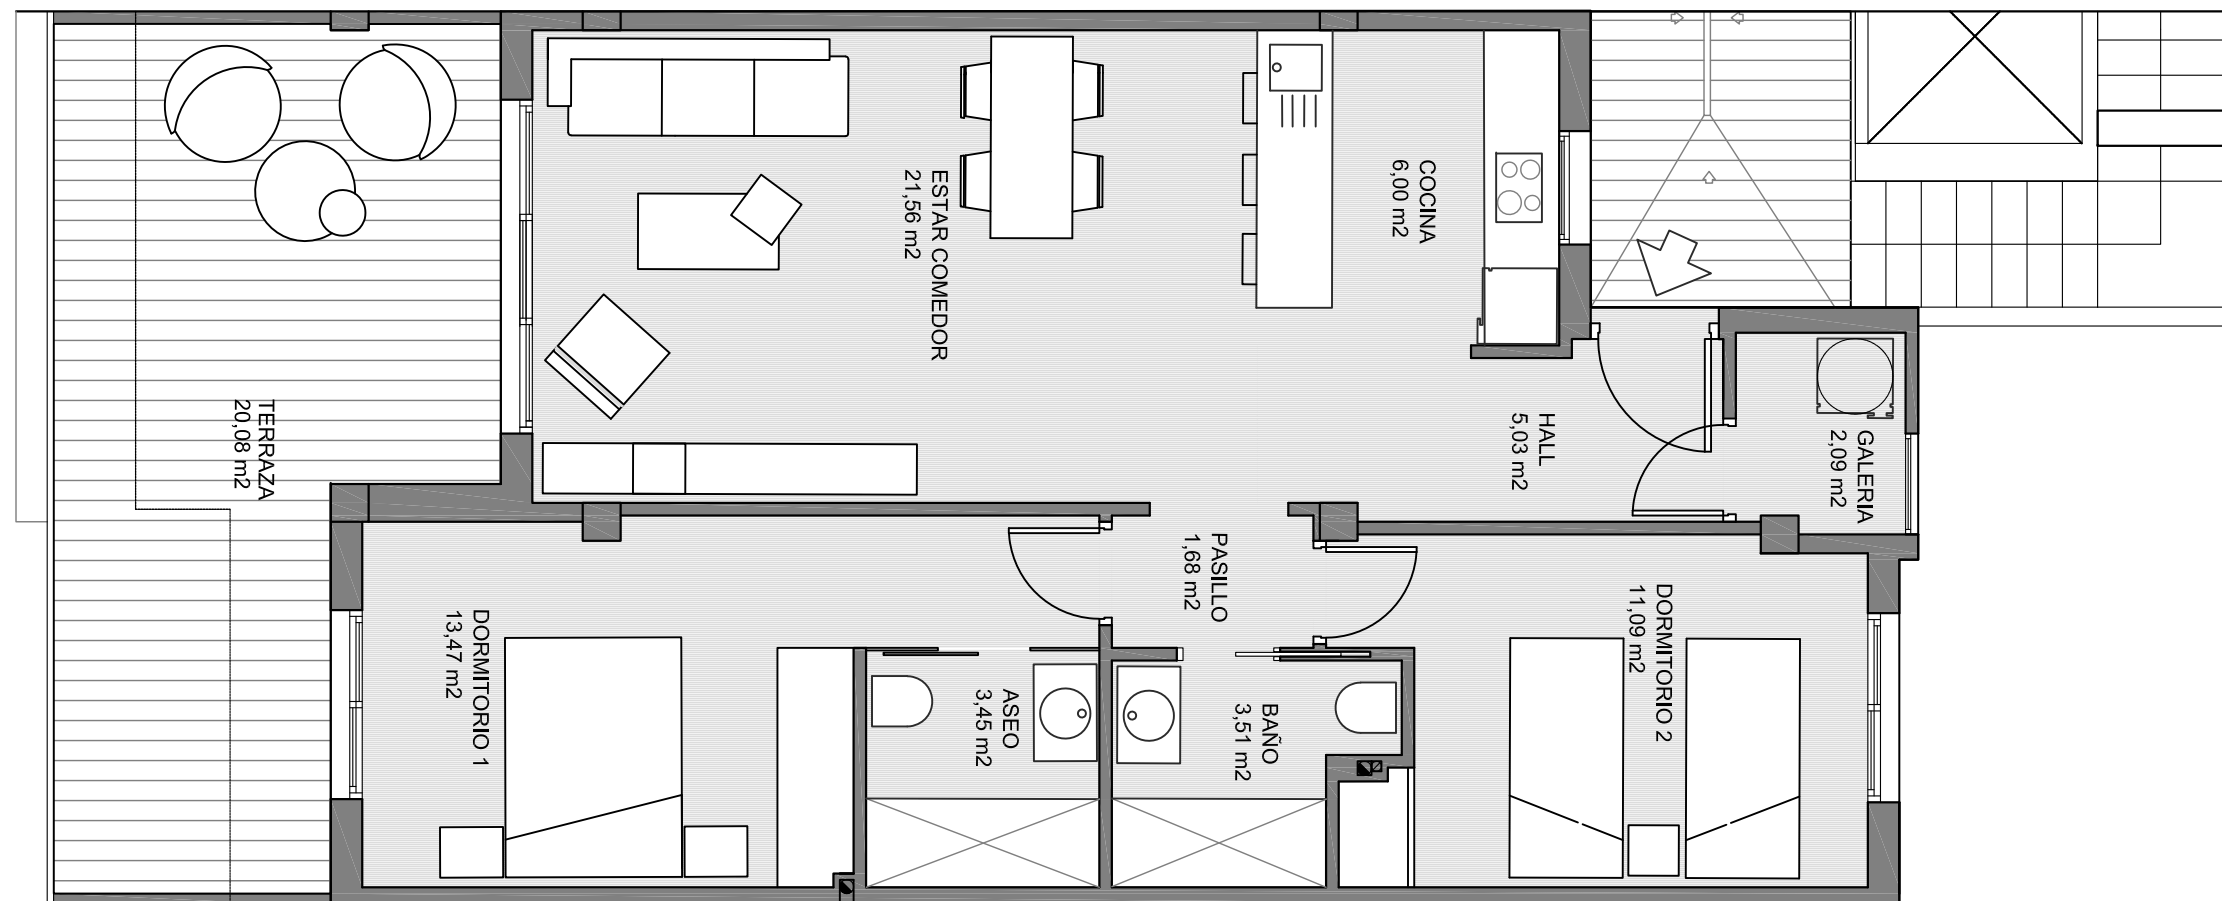

Guardamar Del Segura (Alicante)
Parcela ZR-42-43_Sector Z0-4

El contenido de los planos tiene valor
meramente informativo y no vinculante.