

Planta Baja

Blq 03 N°71

Superficies (m2)

Vivienda78,37*



Porche 19,12

Total_ 97,49

Jardín 24,49

Sup. construidas *

2 dormitorios
2 baños

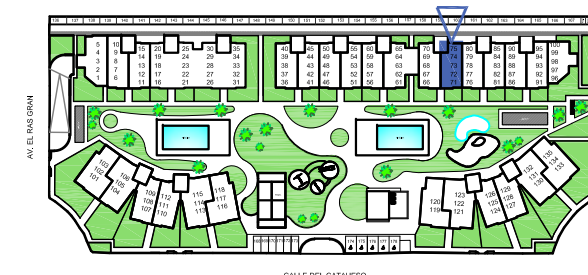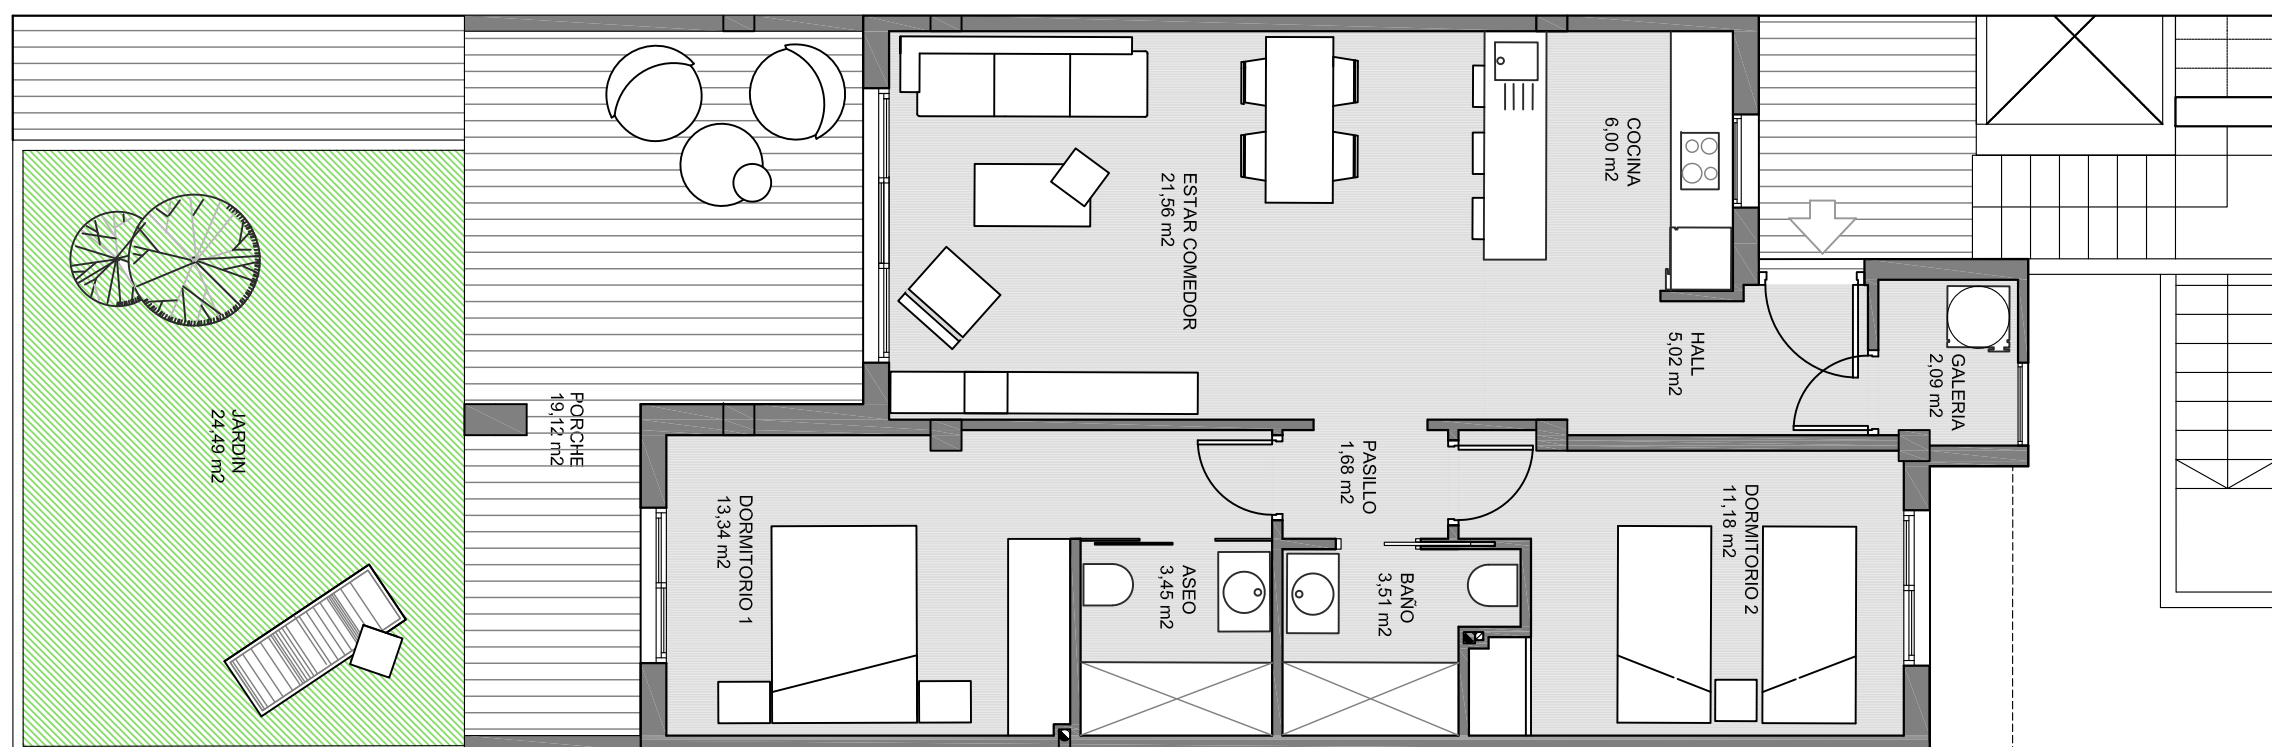

Guardamar Del Segura (Alicante)
Parcela ZR-42-43_Sector Z0-4

El contenido de los planos tiene valor meramente informativo y no vinculante.