

Planta Baja

Blq 03 N°66

Superficies (m2)

Vivienda80,47*


Porche 19,13

Total_ 99,60


Jardín 70,86

Sup. construidas *

2 dormitorios
2 baños

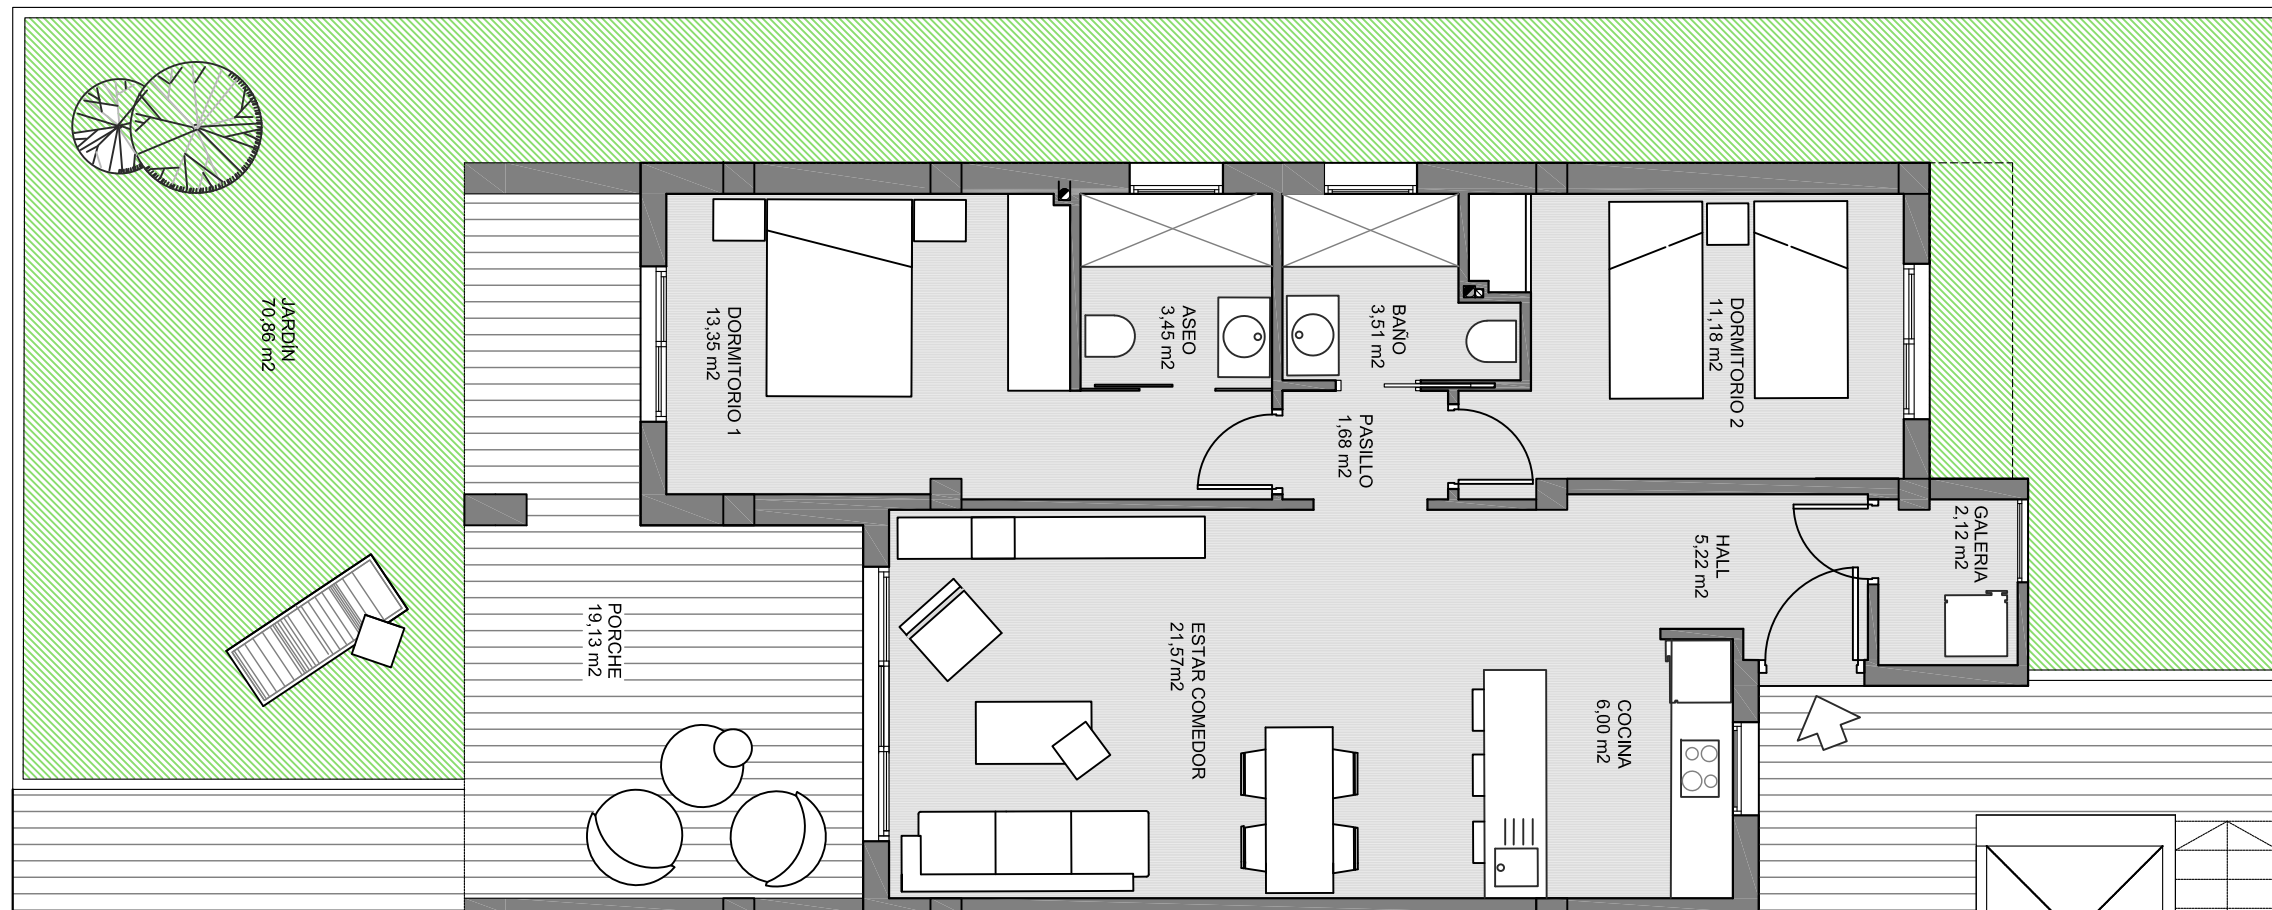

Norte
↑

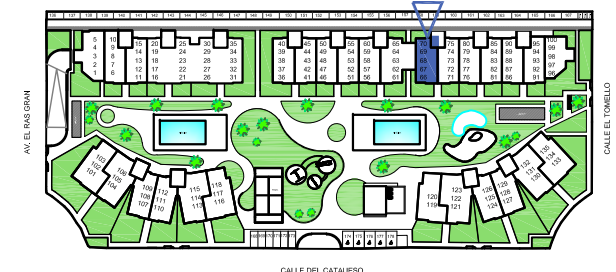

Guardamar Del Segura (Alicante)
Parcela ZR-42-43_Sector Z0-4

El contenido de los planos tiene valor meramente informativo y no vinculante.