


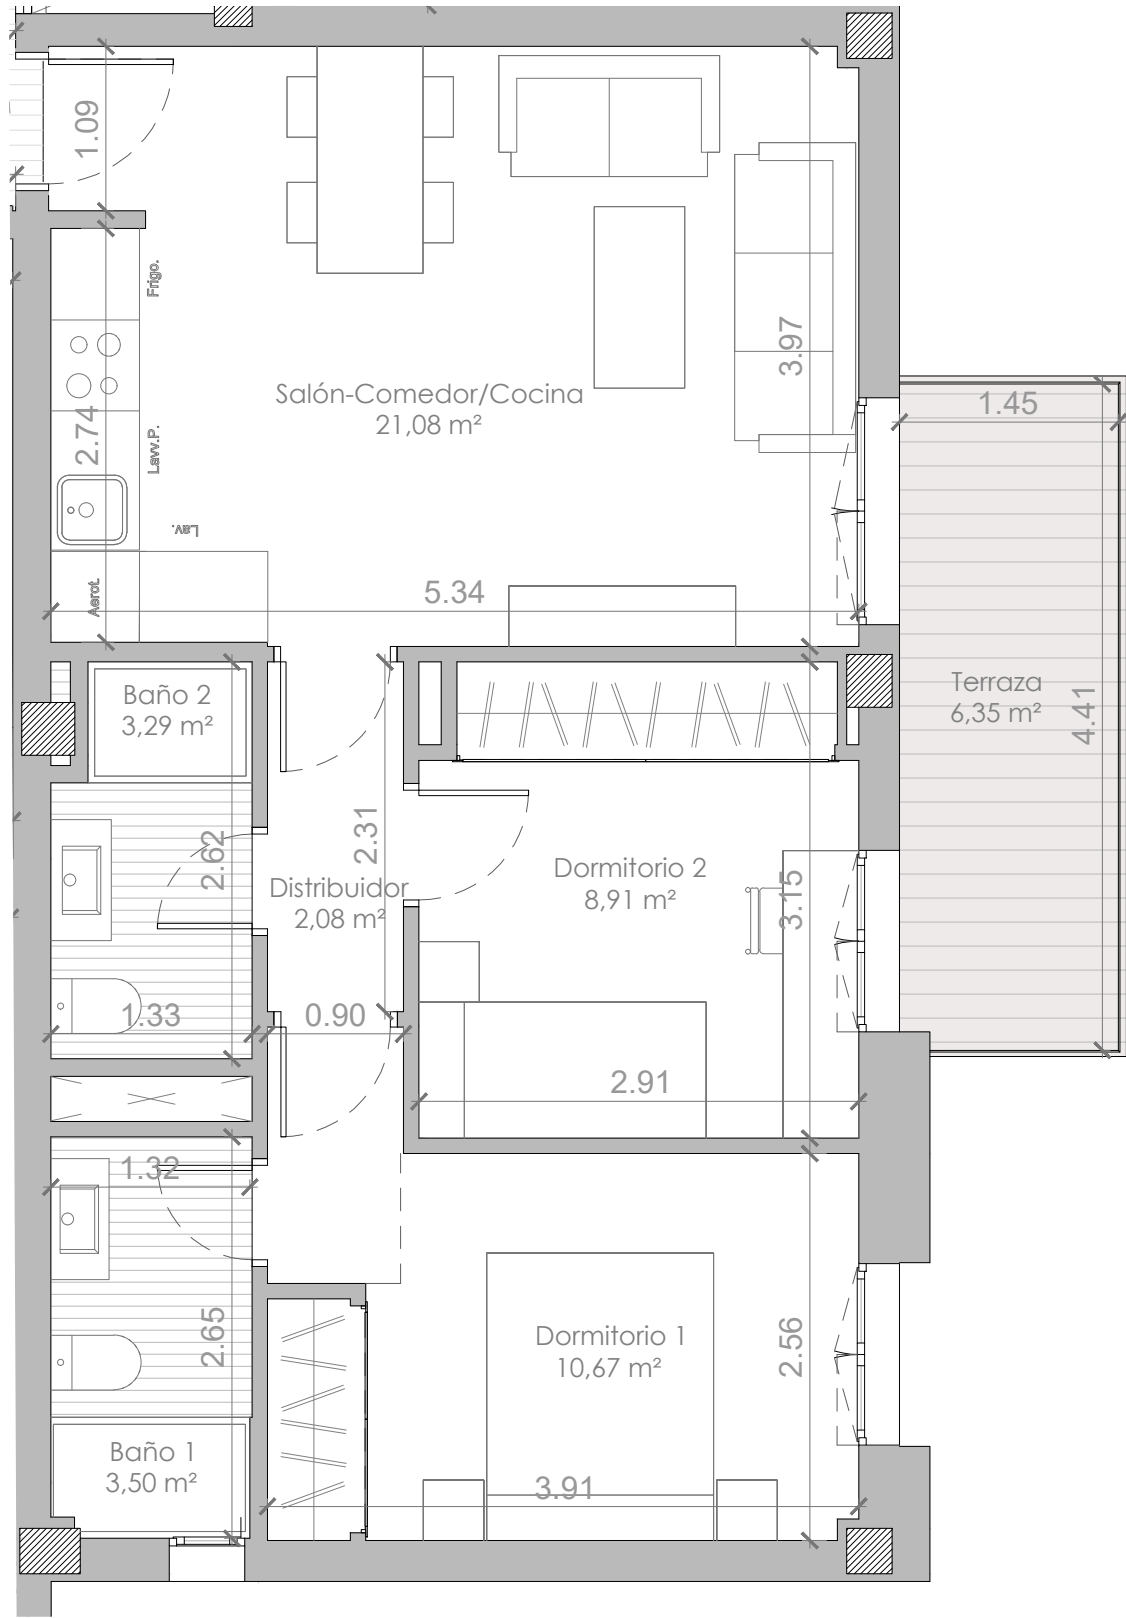

PREMIER

Residencial

PORTAL 4

VIVIENDA 1º-2

CUADRO DE SUPERFICIES

|                           |          |
|---------------------------|----------|
| SUPERFICIE ÚTIL VIVIENDA: | 49,53 m² |
| SUPERFICIE ÚTIL EXTERIOR: | 6,35 m²  |
| SUPERFICIE ÚTIL TOTAL:    | 55,88 m² |


TOTAL SUPERFICIE CONSTRUIDA I/ZZCC: 71,72 m²

|                                              |          |
|----------------------------------------------|----------|
| SUPERFICIE ÚTIL SEGÚN DECRETO 218/2005       | 52,71 m² |
| SUPERFICIE CONSTRUIDA SEGÚN DECRETO 218/2005 | 72,72 m² |

ESCALA : 1:50 fomato A3




SITUACIÓN DE LA VIVIENDA EN EL EDIFICIO

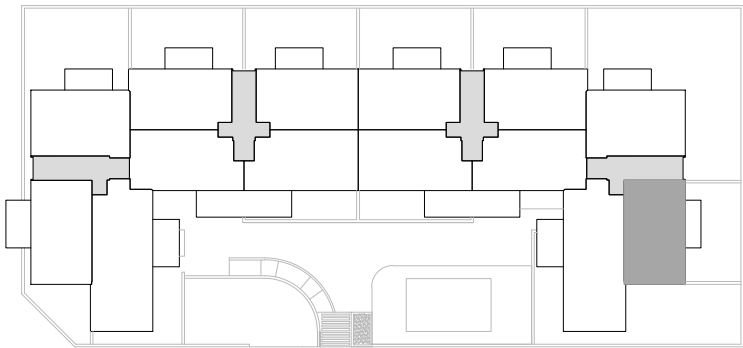

PROMUEVE

EQUIPO REDACTOR

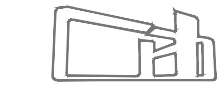

Chastang arquitectos