
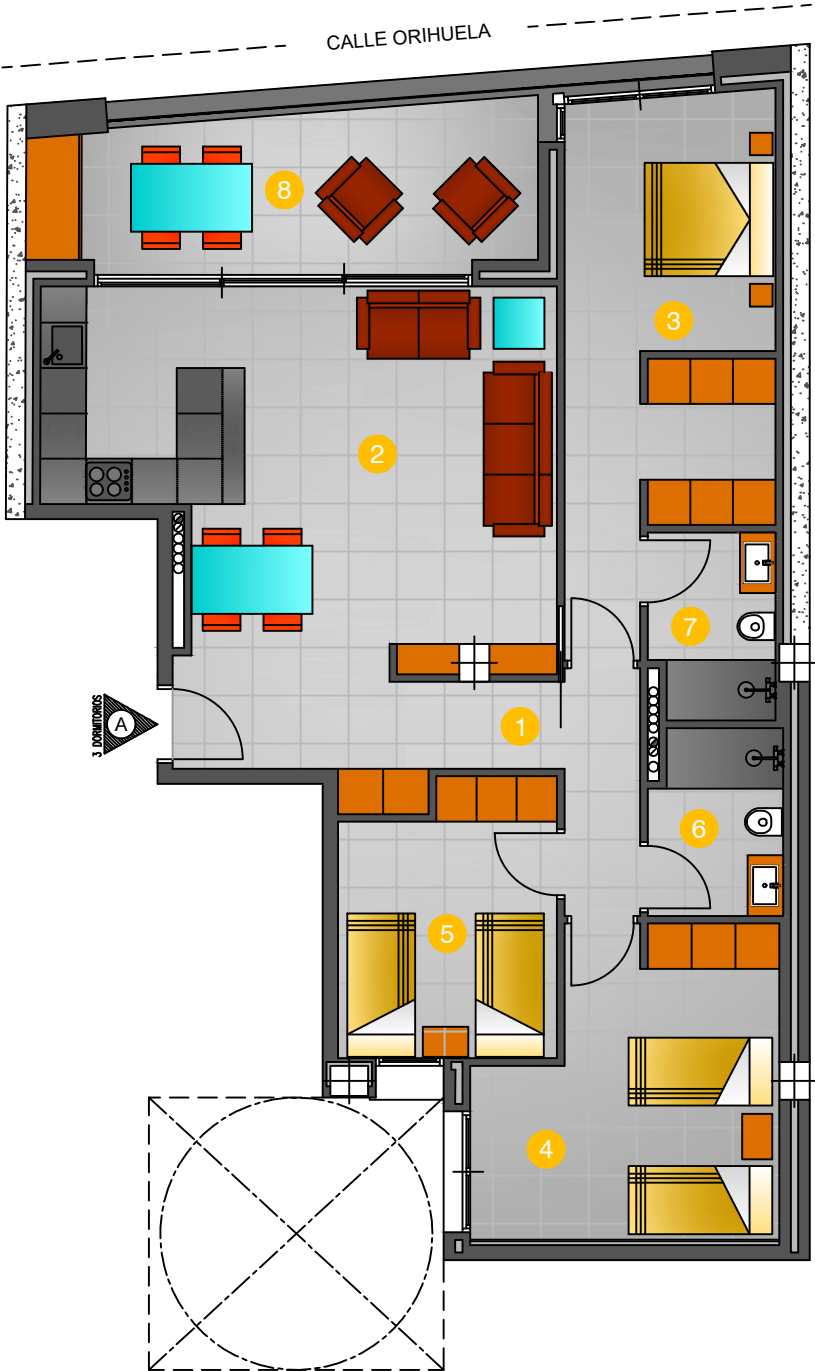


CALLE PARICIO PÉREZ N°11

Planta Segunda - Vivienda A

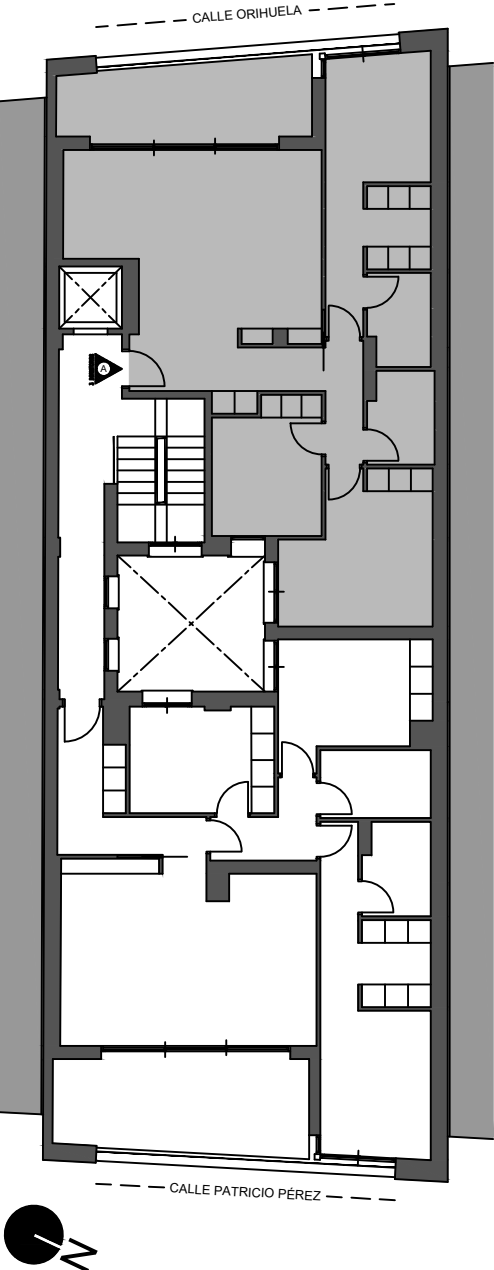

Superficies Útiles


1	DISTRIBUIDOR - RECIBIDOR	09,40 m2
2	SALÓN - COMEDOR - COCINA	30,40 m2
3	DORMITORIO 01 - VESTIDOR	17,90 m2
4	DORMITORIO 02	14,45 m2
5	DORMITORIO 03	10,00 m2
6	BAÑO 01	4,25 m2
7	BAÑO 02	4,00 m2
8	TERRAZA	13,00 m2

Total Superficie Útil Vivienda 103,40 m2

Superficie Construida Vivienda 119,50 m2

P.P. Sup. Construida Zonas Comunes 32,57 m2

Escala 1/100
0 1 2 5

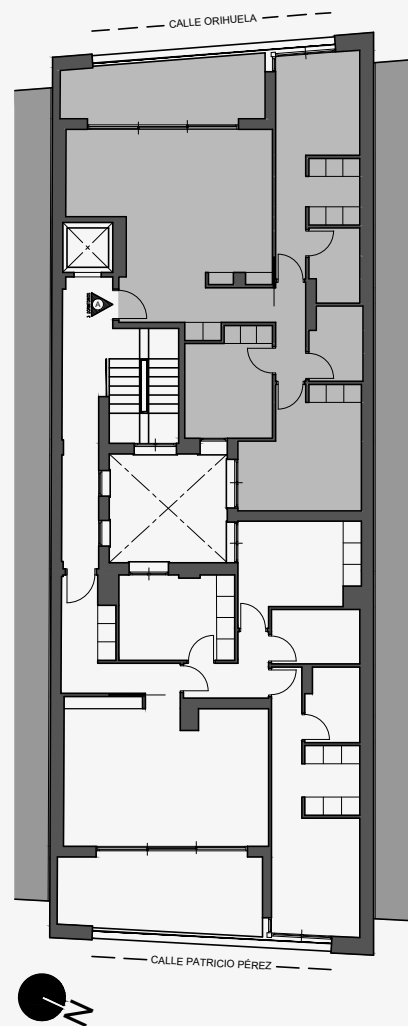

CALLE PARICIO PÉREZ N°11
Planta Segunda - Vivienda A

Superficies Útiles


1	DISTRIBUIDOR - RECIBIDOR	10,00 m2
2	SALÓN - COMEDOR - COCINA	30,65 m2
3	DORMITORIO 01 - VESTIDOR	17,60 m2
4	DORMITORIO 02	14,75 m2
5	DORMITORIO 03	10,00 m2
6	BAÑO 01	4,25 m2
7	BAÑO 02	4,00 m2
8	TERRAZA	12,95 m2

Total Superficie Útil Vivienda 104,20 m2

Superficie Construida Vivienda 120,75 m2
P.P. Sup. Construida Zonas Comunes 31,80 m2

CONSTRUCCIONES Y PROYECTOS TORREVIEJA S.L.

PLANTA SEGUNDA - VIVIENDA A

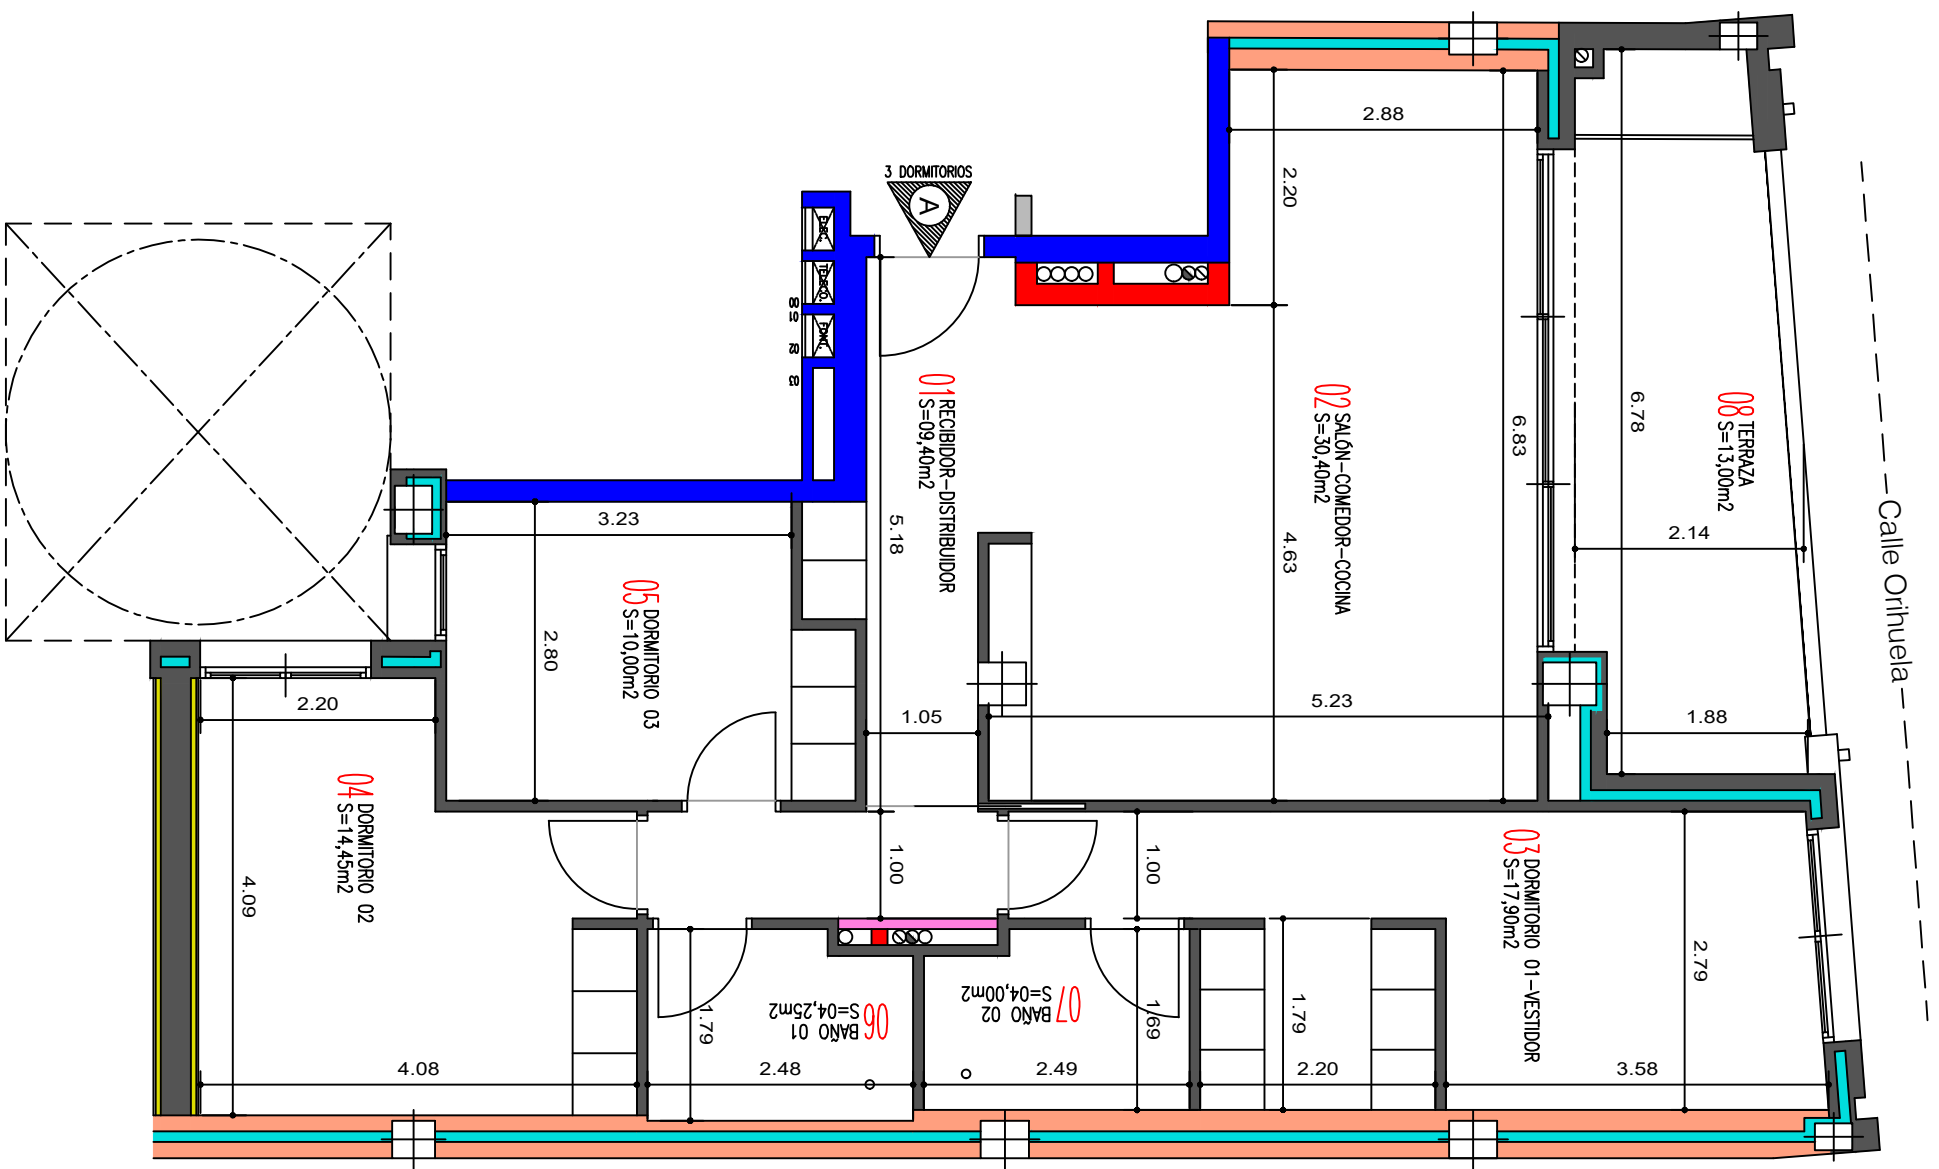

SUPERFICIE CONSTRUIDA VIVIENDA:	119,50 m2
P.P. ZONAS COMUNES:	32,57 m2
SUPERFICIE CONSTRUIDA CON P.P. DE ZONAS COMUNES:	152,07 m2