


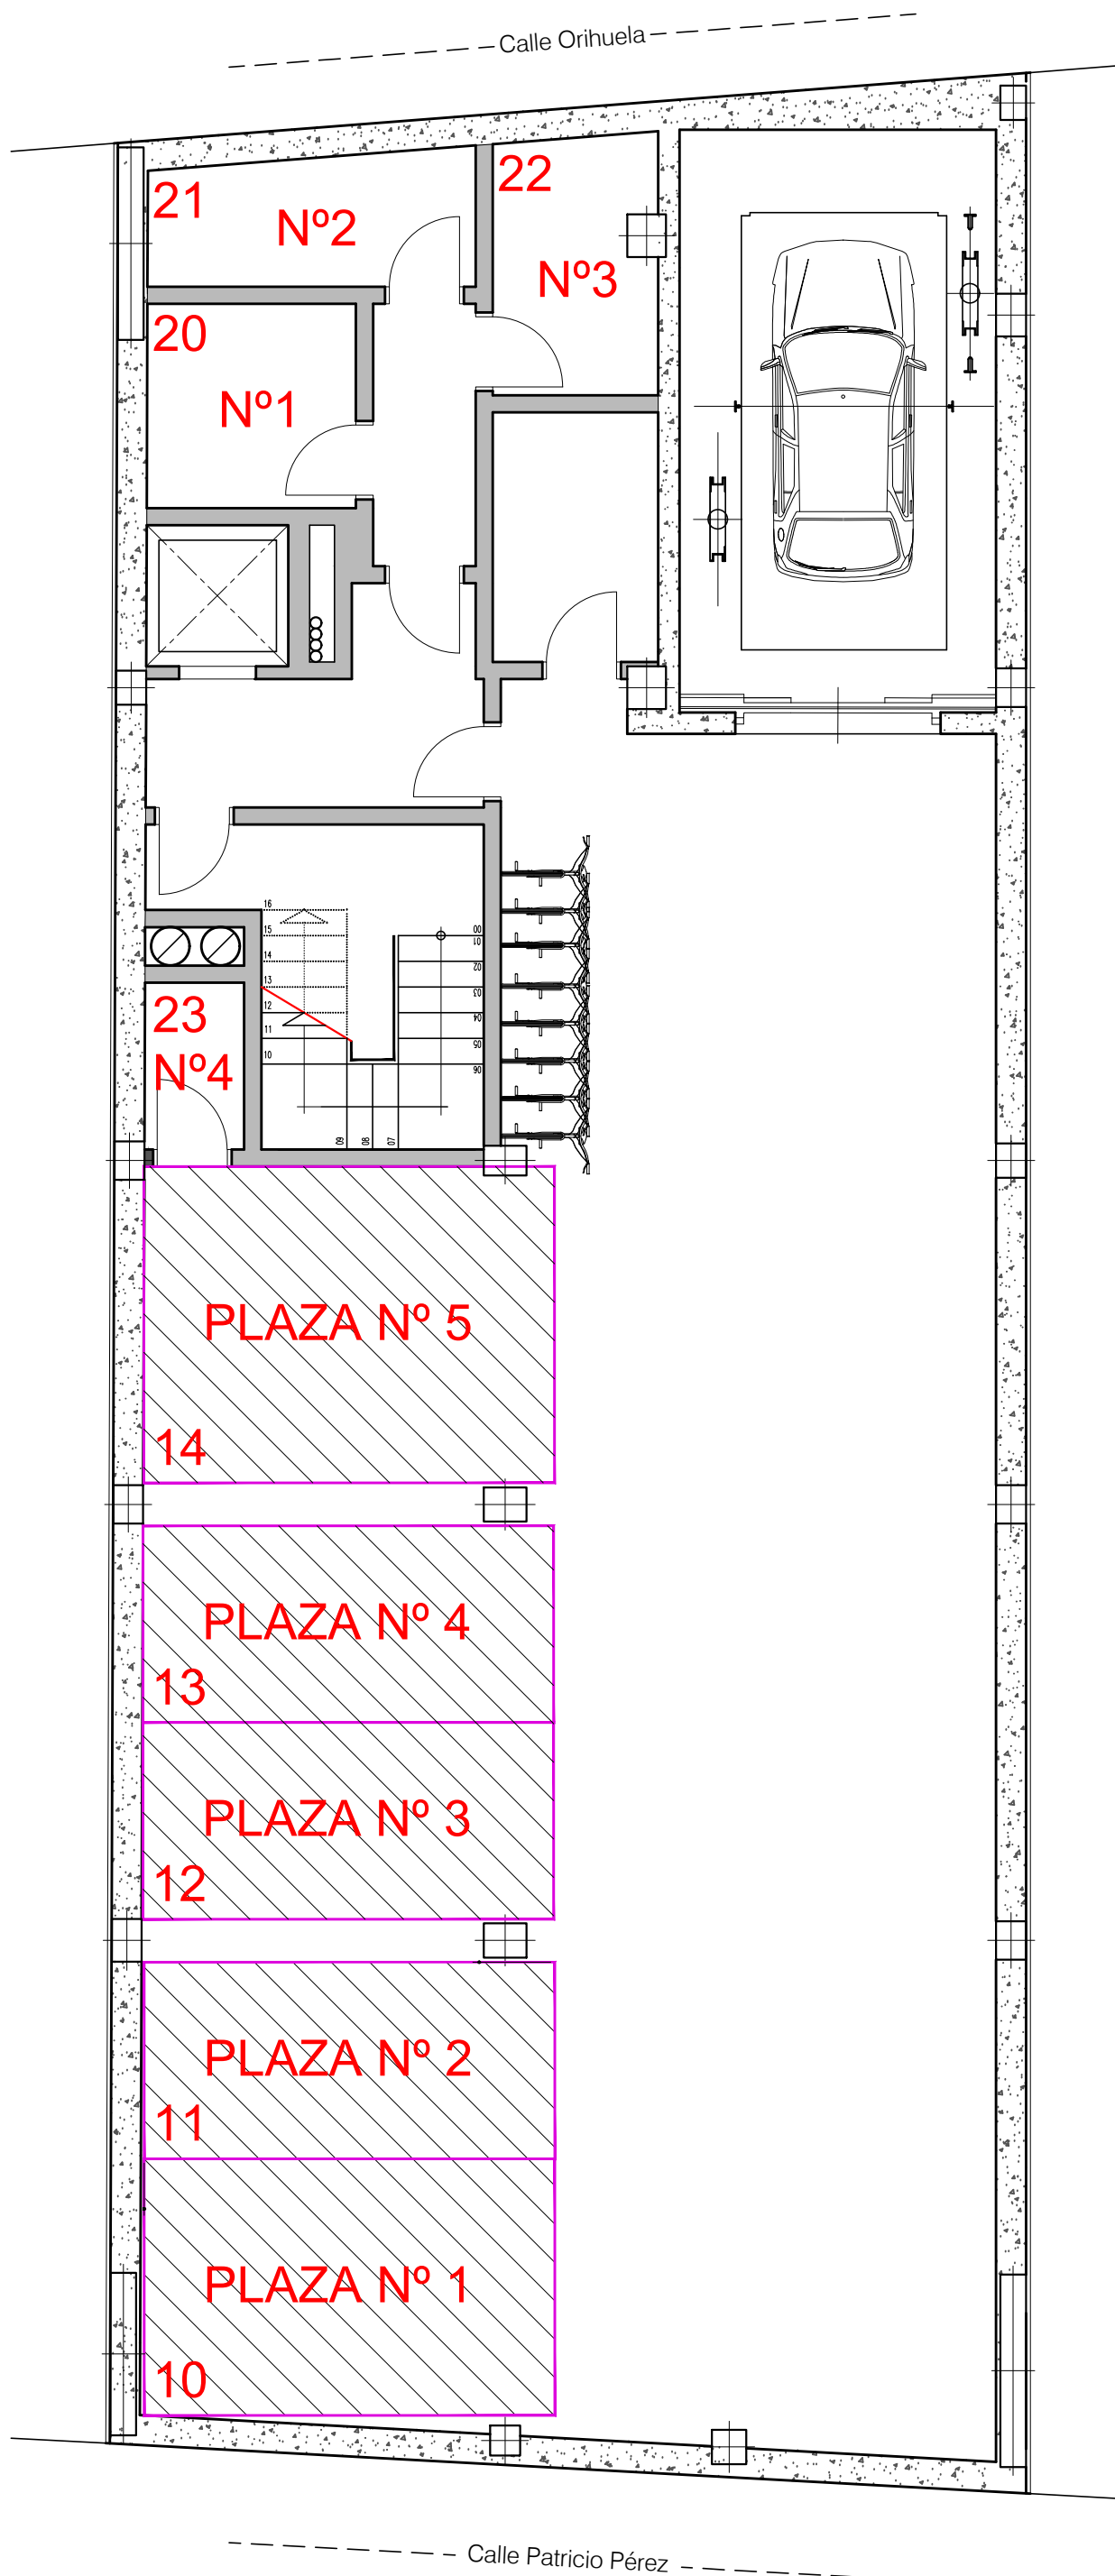

PLANTA SÓTANO 2