


PARCELA Nº14 RESIDENCIAL NUEVA RIBERA  
VIVIENDA Nº 5

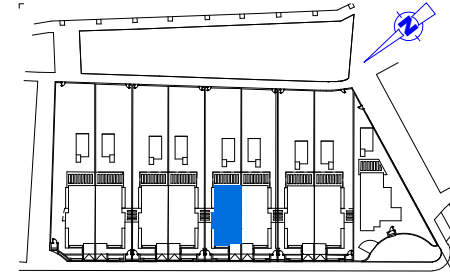

VIVIENDA Nº 5


SUPERFICIE DE PARCELA = 295,54 m<sup>2</sup>

SUPERFICIE EN PLANTA BAJA = 65,34 m<sup>2</sup>  
 SUPERFICIE EN PLANTA PRIMERA = 41,19 m<sup>2</sup>  
 SUPERFICIE DE VIVIENDA TOTAL = 106,53 m<sup>2</sup>


SUPERFICIE DE GARAJE = 15,20 m<sup>2</sup>

SUPERFICIE DE PORCHE = 18,90 m<sup>2</sup>  
 SUPERFICIE DE TERRAZA 1 = 26,35 m<sup>2</sup>  
 SUPERFICIE DE TERRAZA 2 = 3,36 m<sup>2</sup>  
 SUPERFICIE DE SOLARIUM = 38,92 m<sup>2</sup>


OBSERVACIONES:  
 SUPERFICIES, MEDIDAS, CONFIGURACION,  
 LINDES Y DEMAS, SON LOS PREVISTOS,  
 SUJETOS A POSIBLES MODIFICACIONES POR  
 EXIGENCIAS TECNICAS, JURIDICAS O  
 COMERCIALES. NO SE INCLUYEN NI BIENES  
 MUEBLES NI ELEMENTOS DE JARDINERIA.

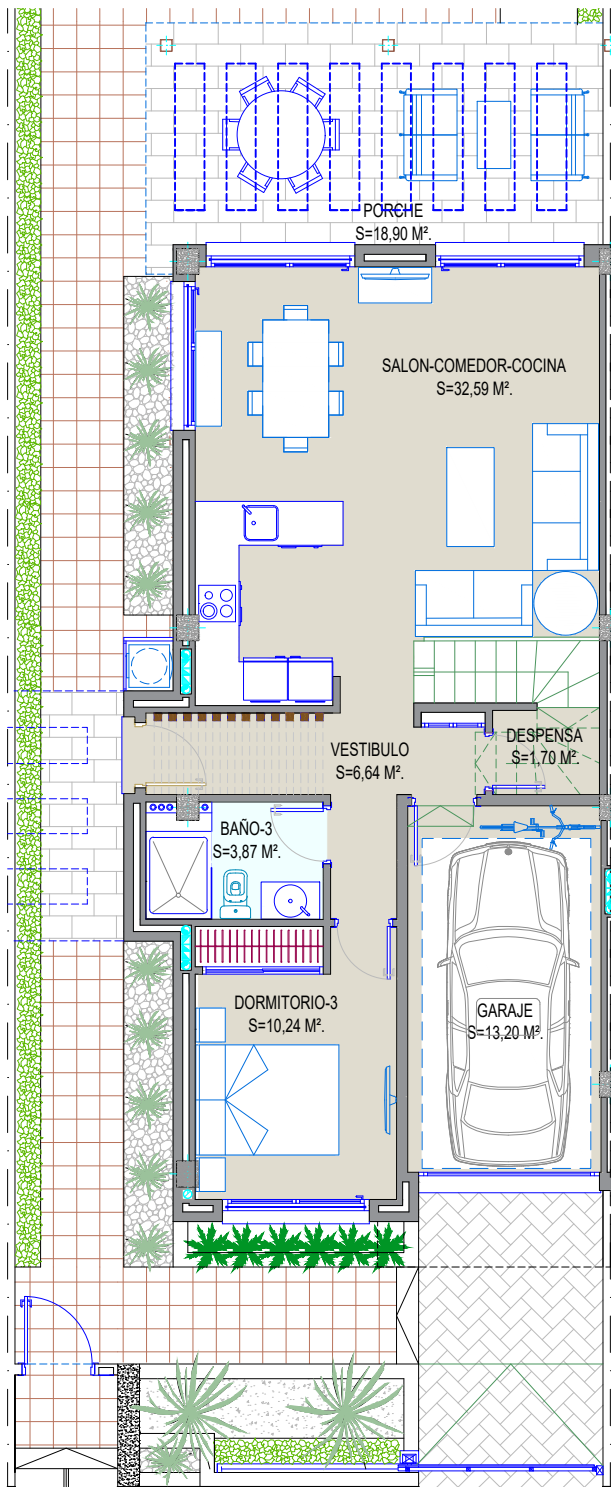

PLANTA BAJA

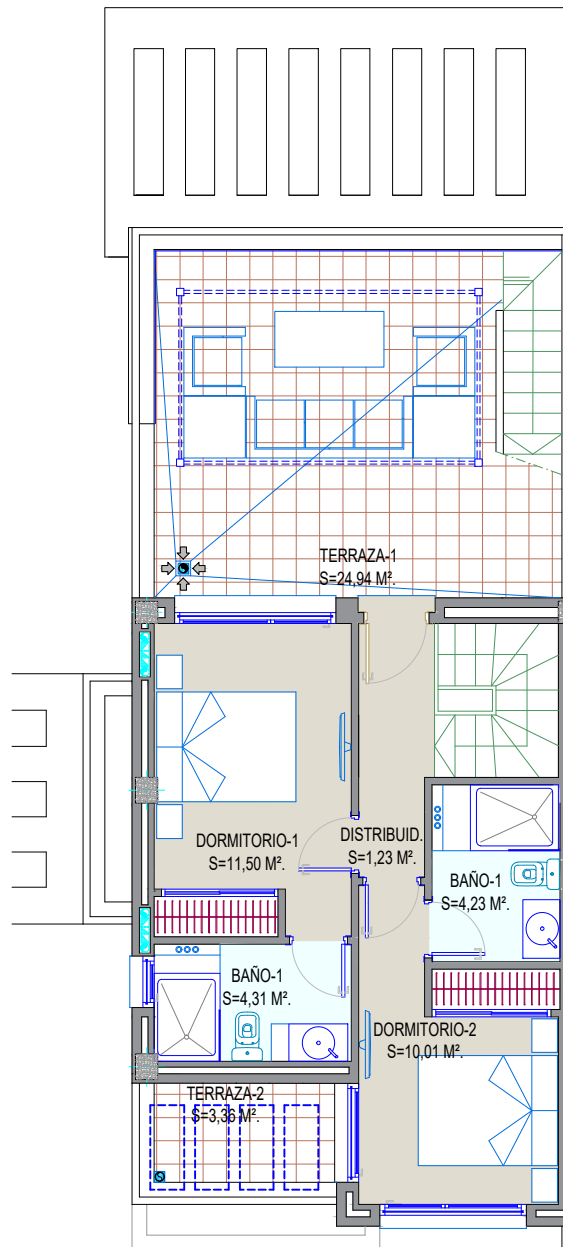

PLANTA PRIMERA

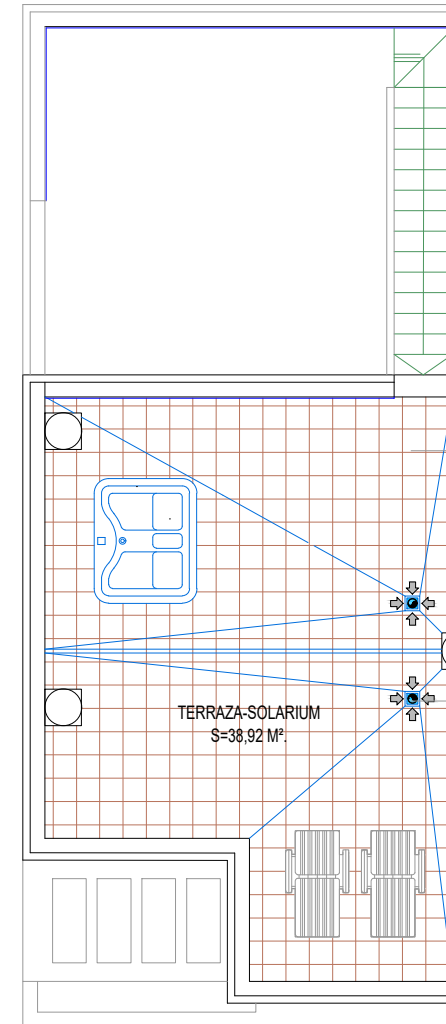

PLANTA SOLARIUM

