

## VIVIENDAS N°1.1 Y N° 1.2

### SUPERFICIES CONTRUIDAS:


PLANTA BAJA:	61.15 x 2 = 122.30 m <sup>2</sup>
PLANTA PRIMERA:	58.20 x 2 = 116.40 m <sup>2</sup>
PLANTA SOLARIUM:	15.65 x 2 = 31.30 m <sup>2</sup>

**TOTAL CONSTRUIDA: 135.00 x 2 = 270.00 m<sup>2</sup>**

SOLARIUM: 40.00 m<sup>2</sup>

TAMAÑO PISCINA: 5.00 x 3.00

**SUPERFICIE PARCELA: 170.50 X 2 = 341.00 m<sup>2</sup>**

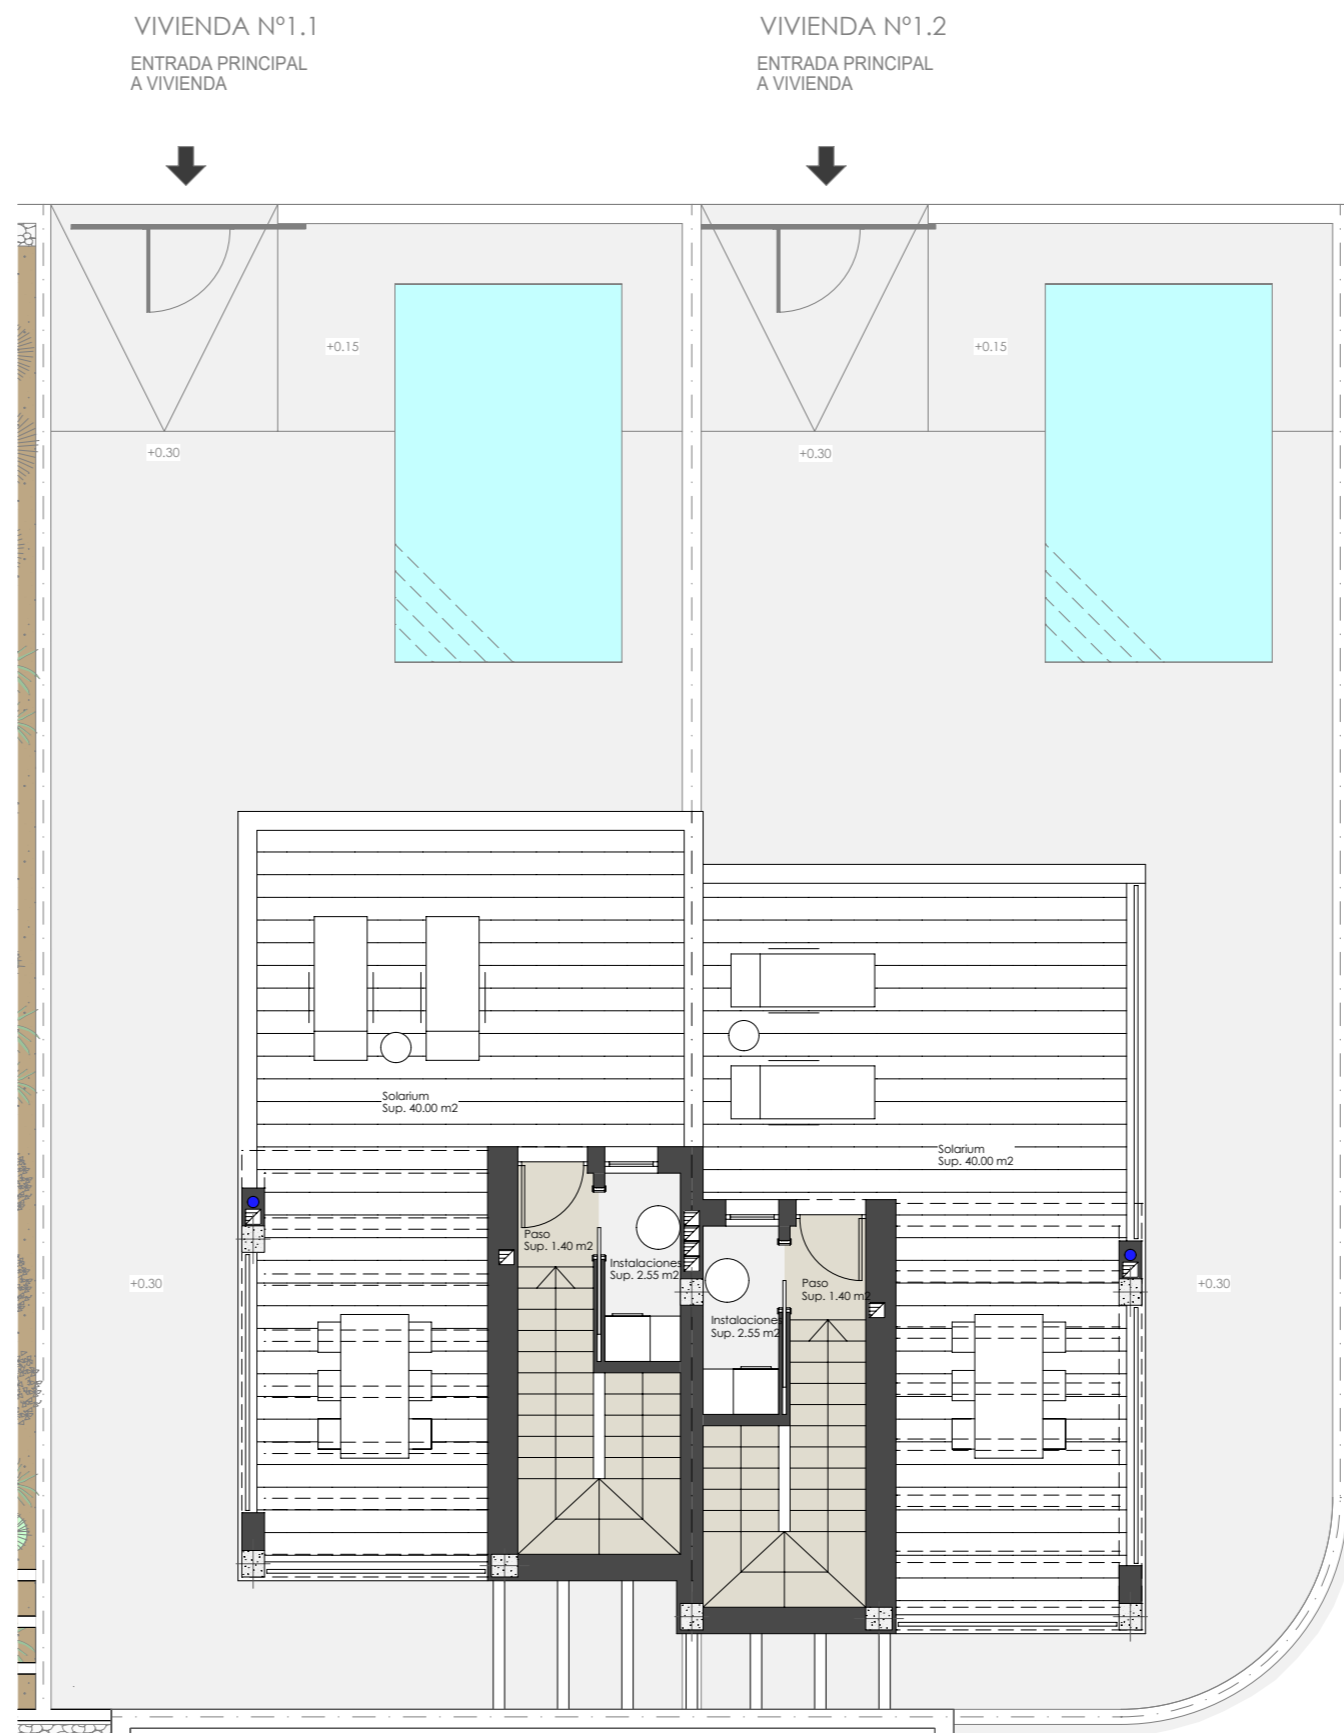

**PLANTA SOLARIUM**

Residencial Las Higuericas del Mar

**PROCAMSURESTE**  
CONSTRUIMOS SUEÑOS

