


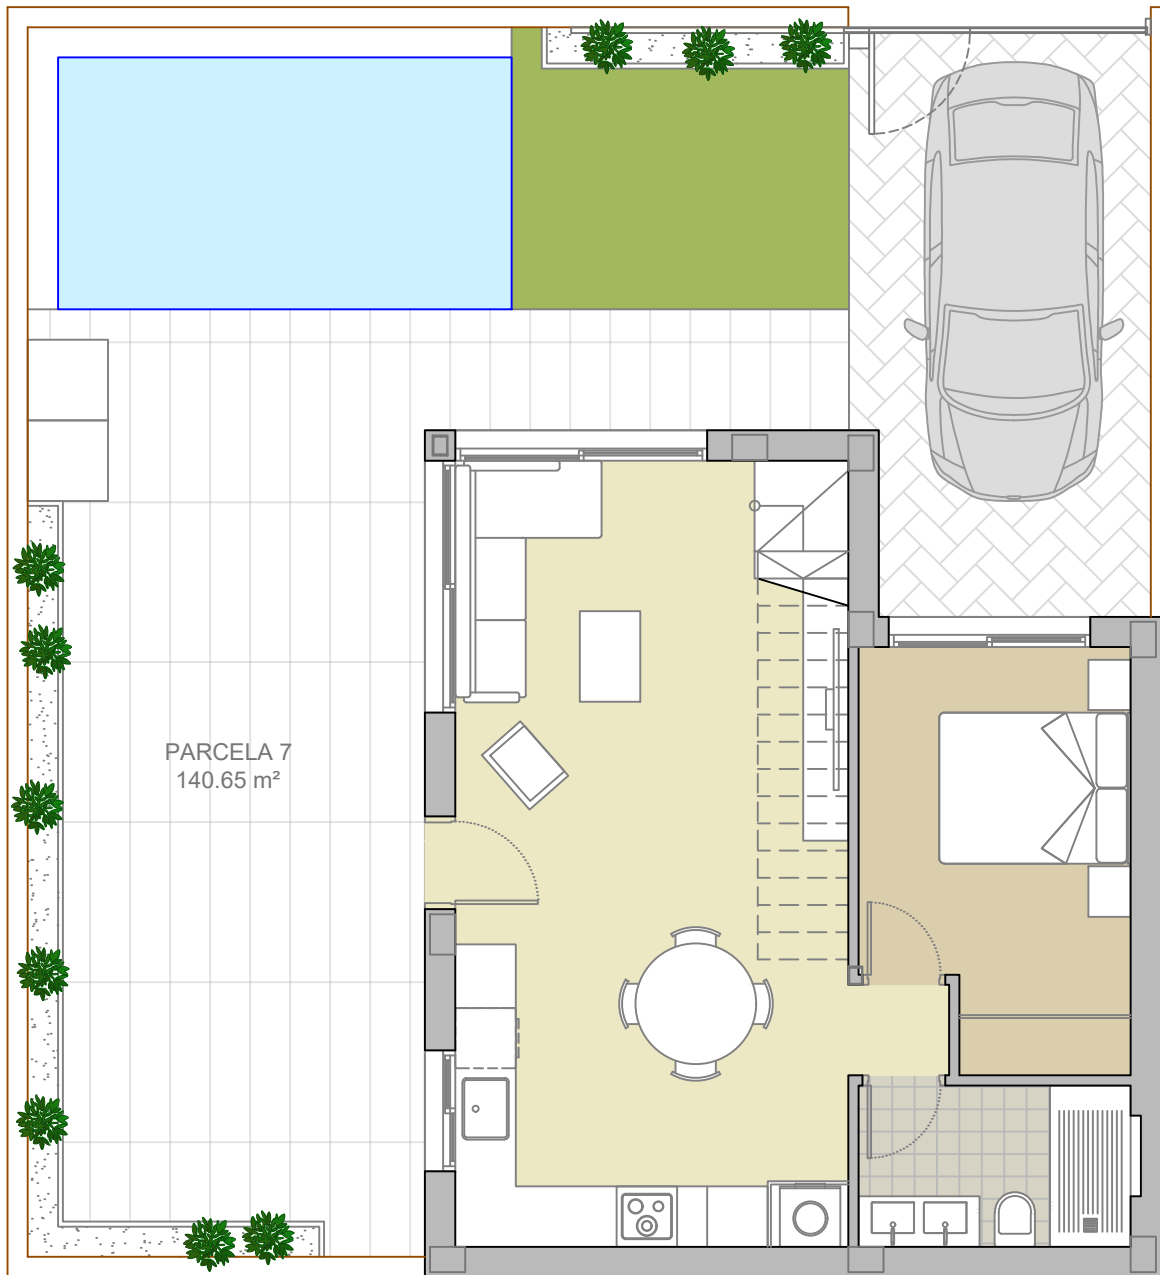

**15 VIVIENDAS ADOSADAS CON PISCINA (FASE 1)
DE UN CONJUNTO DE 42 VIVIENDAS**

"PLANOS DE VENTA SIN VALOR CONTRACTUAL"

PARCELA 7

SITUACION:

CALLE NOGAL, PARCELA RB-1
03313 ORIHUELA (ALICANTE)

PROMOTOR :

PROYECTOS ALBA SALINA, S.L.

FECHA

MAYO 2025

ESCALA

1/75