


01-02-01-B

Bloque 01

2 Dormitorio/s
2 Baño/s
1 Terraza/s

Superficie útil:
86,72 m²

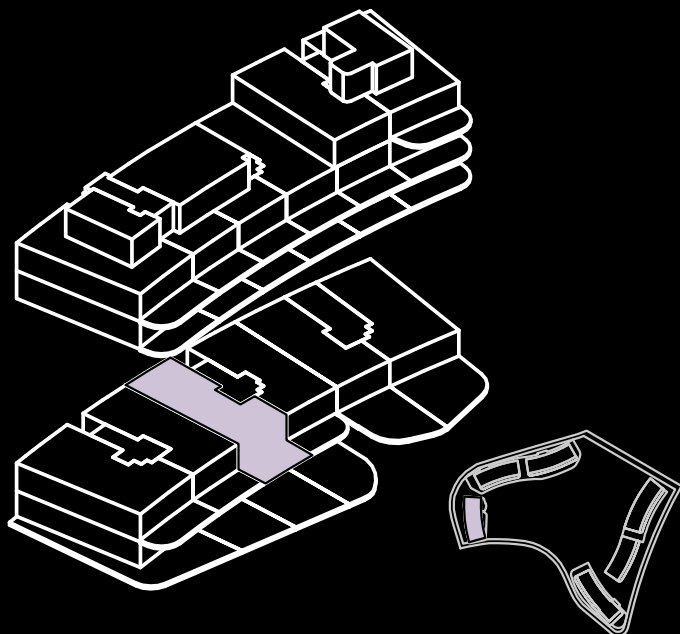



SUPERFICIES APROXIMADAS:

	SUP. DE PROYECTO	DECRETO 218/2005
Superficie útil interior	69,17 m ²	
Superficie de terraza	17,55 m ²	
Total superficie útil <i>*Incluye útil interior y útil terrazas.</i>	86,72 m ²	76,09 m ²
Total superficie construida <i>*Incluye construida interior, de terraza y zona común proporcional.</i>	111,65 m ²	87,21 m ²

Versión: 16/05/25



KRONOSHOMES

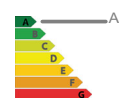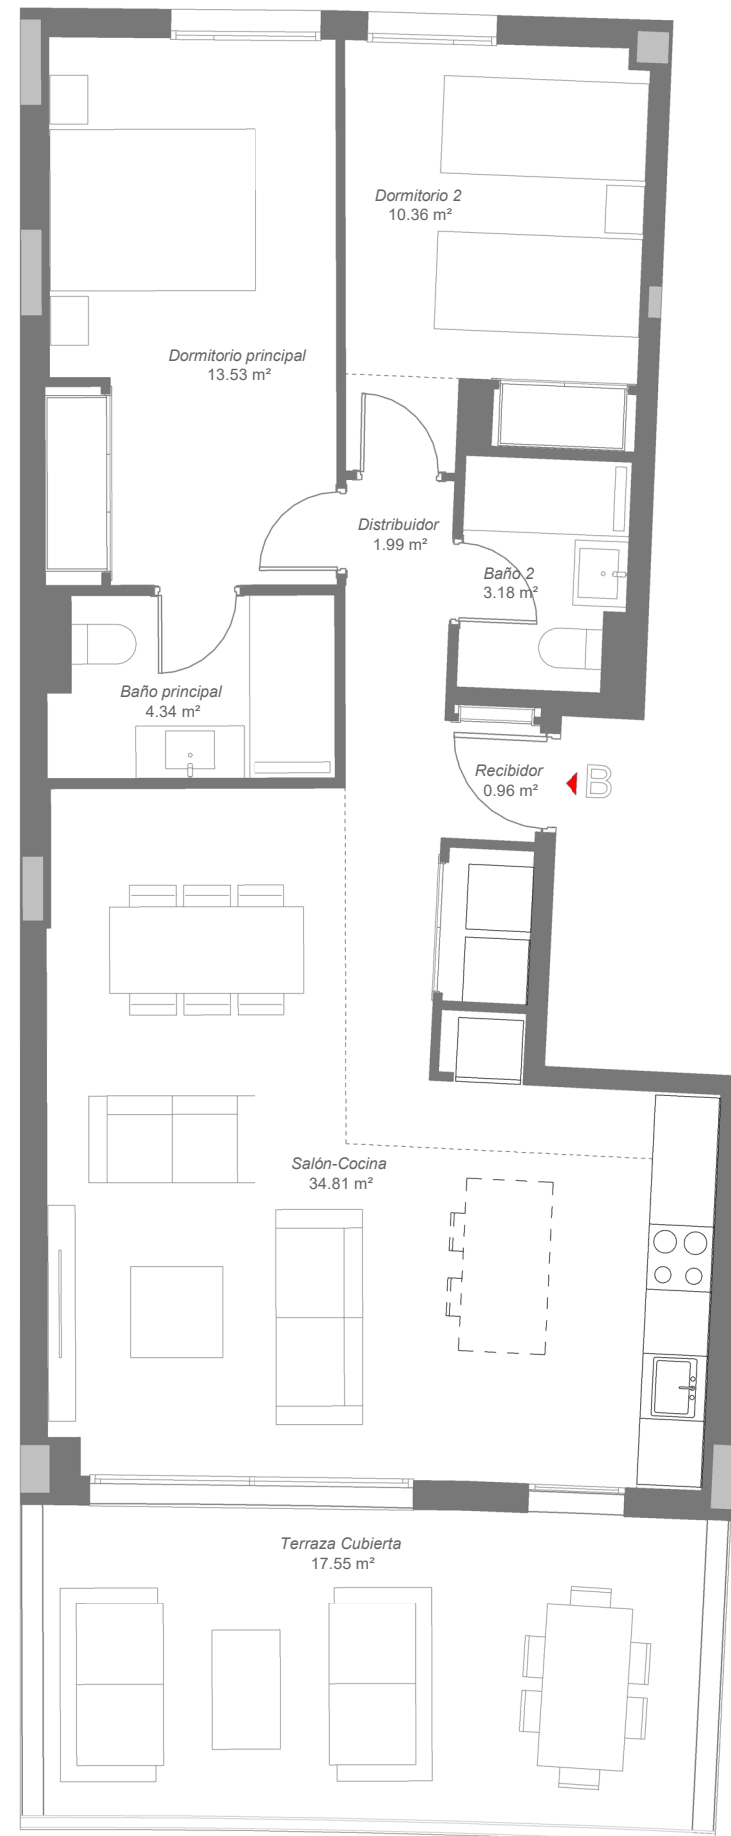

**El presente plano es un avance de proyecto y es orientativo, no constituye documento contractual; sujeto a modificaciones por exigencias técnicas, jurídicas o administrativas derivadas de la obtención de todos los permisos y licencias reglamentarios, así como las necesidades constructivas o de diseño derivadas del desarrollo del proyecto y la Dirección de Obra. Las superficies útiles tienen carácter provisional hasta la obtención de la correspondiente Licencia de Obras. La jardinería, el mobiliario urbano y el amueblamiento es ficticio, teniendo validez únicamente a efectos decorativos*

