


03-03-01-B

Bloque 03

2 Dormitorio/s
2 Baño/s
1 Terraza/s

Superficie útil:
103,97 m²

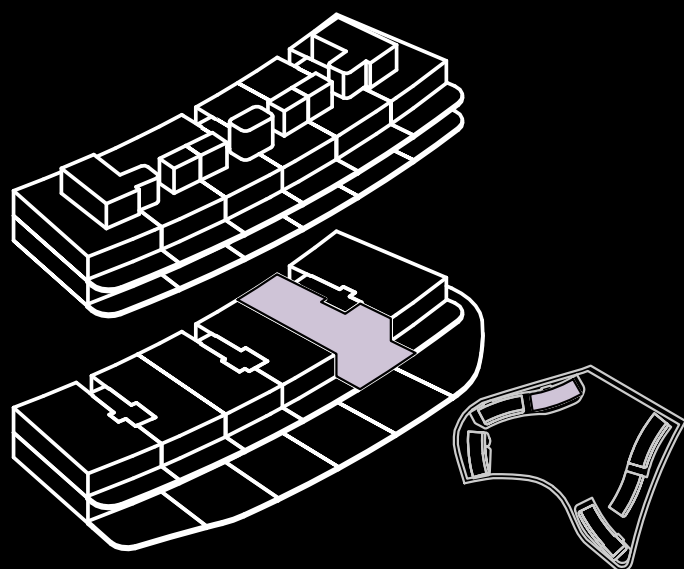


SUPERFICIES APROXIMADAS:

	SUP. DE PROYECTO	DECRETO 218/2005
Superficie útil interior	79,98 m ²	
Superficie de terraza	23,99 m ²	
Total superficie útil <i>*Incluye útil interior y útil terrazas.</i>	103,97 m ²	87,98 m ²
Total superficie construida <i>*Incluye construida interior, de terraza y zona común proporcional.</i>	131,46 m ²	99,52 m ²

Versión: 16/05/25



KRONOSHOMES

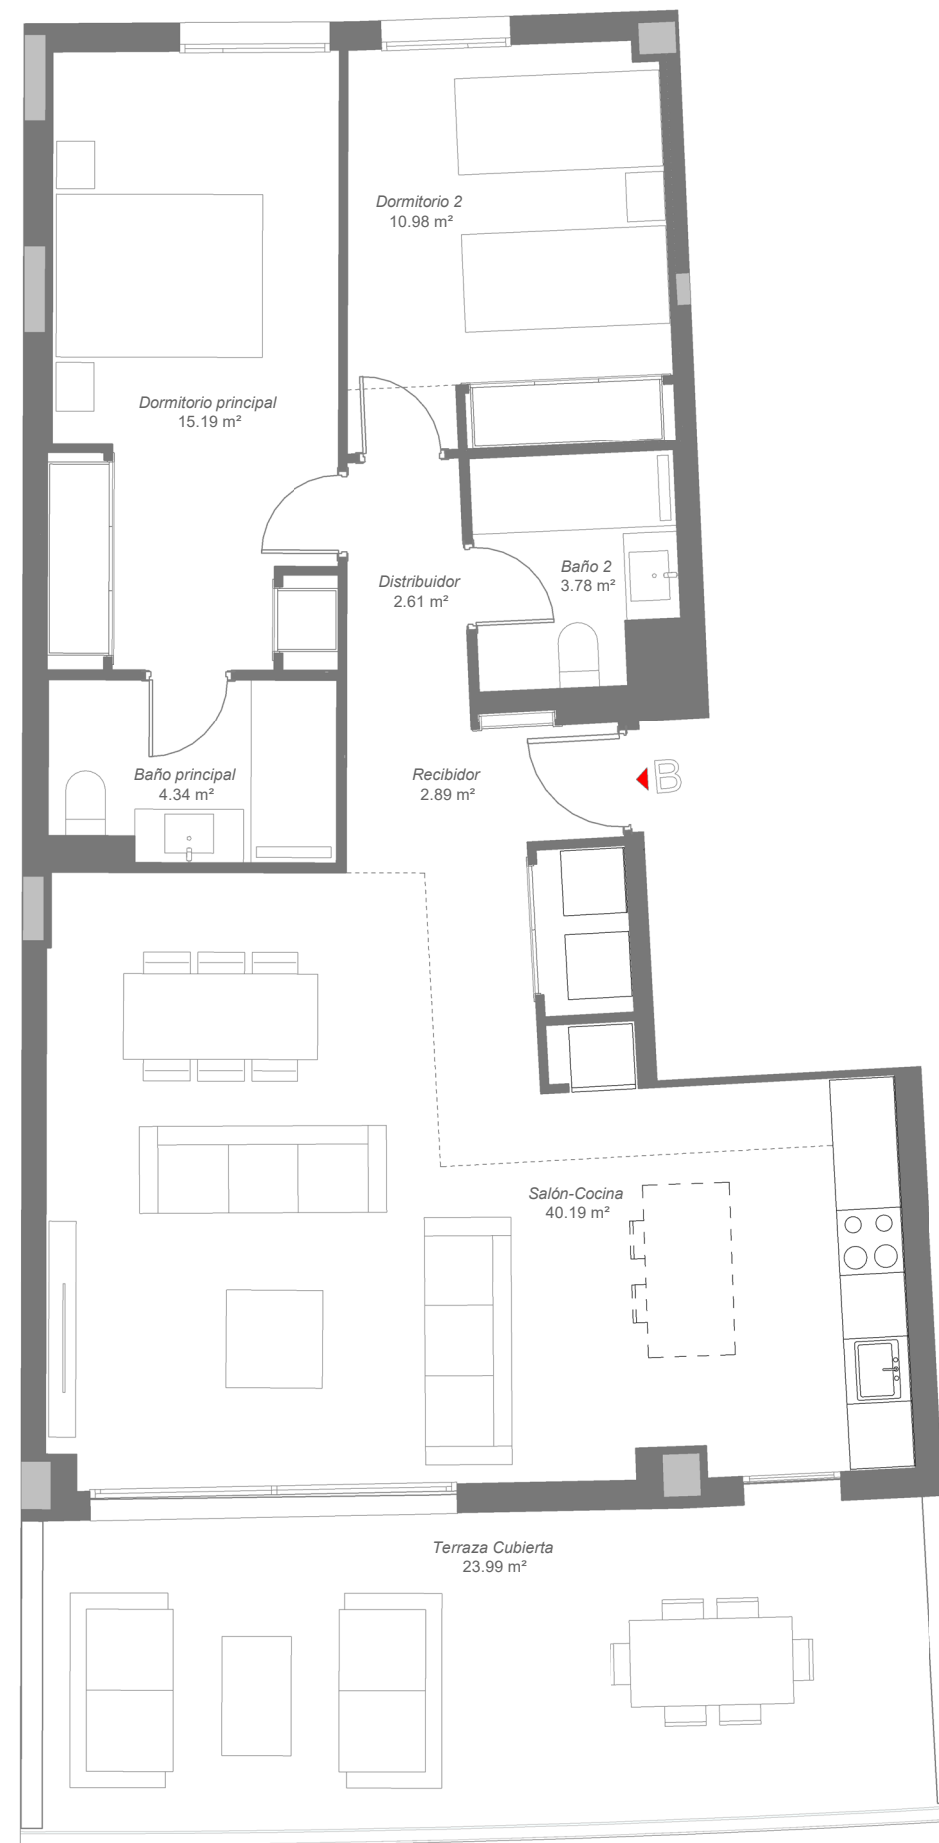

**El presente plano es un avance de proyecto y es orientativo, no constituye documento contractual; sujeto a modificaciones por exigencias técnicas, jurídicas o administrativas derivadas de la obtención de todos los permisos y licencias reglamentarios, así como las necesidades constructivas o de diseño derivadas del desarrollo del proyecto y la Dirección de Obra. Las superficies útiles tienen carácter provisional hasta la obtención de la correspondiente Licencia de Obras. La jardinería, el mobiliario urbano y el amueblamiento es ficticio, teniendo validez únicamente a efectos decorativos*

