


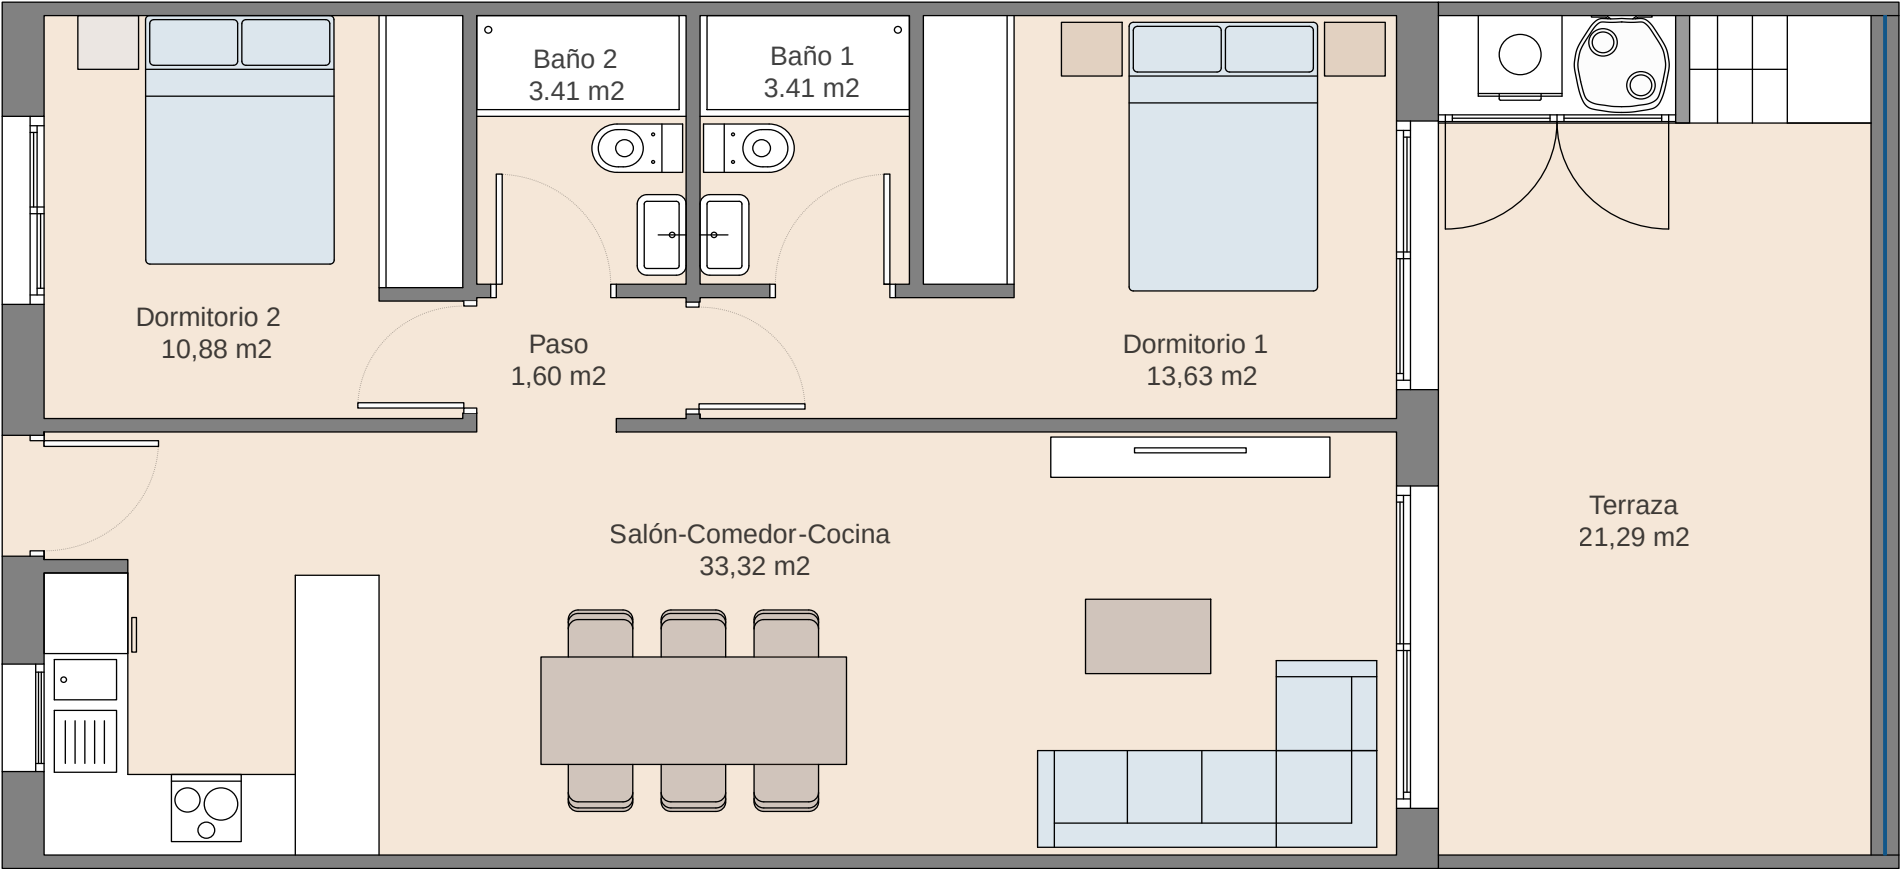

SUPERFICIES	
Vivienda	66,25 m2
Terraza	21,29 m2
Solarium	66,25 m2
Total	153,79 m2



LAS DIMENSIONES Y LAS SUPERFICIES QUE APARECEN EN ESTE DOCUMENTO SON APROXIMADAS Y PODRÁN SER OBJETO DE MODIFICACIÓN DURANTE LA REDACCIÓN DE LOS PROYECTOS BÁSICO Y DE EJECUCIÓN