


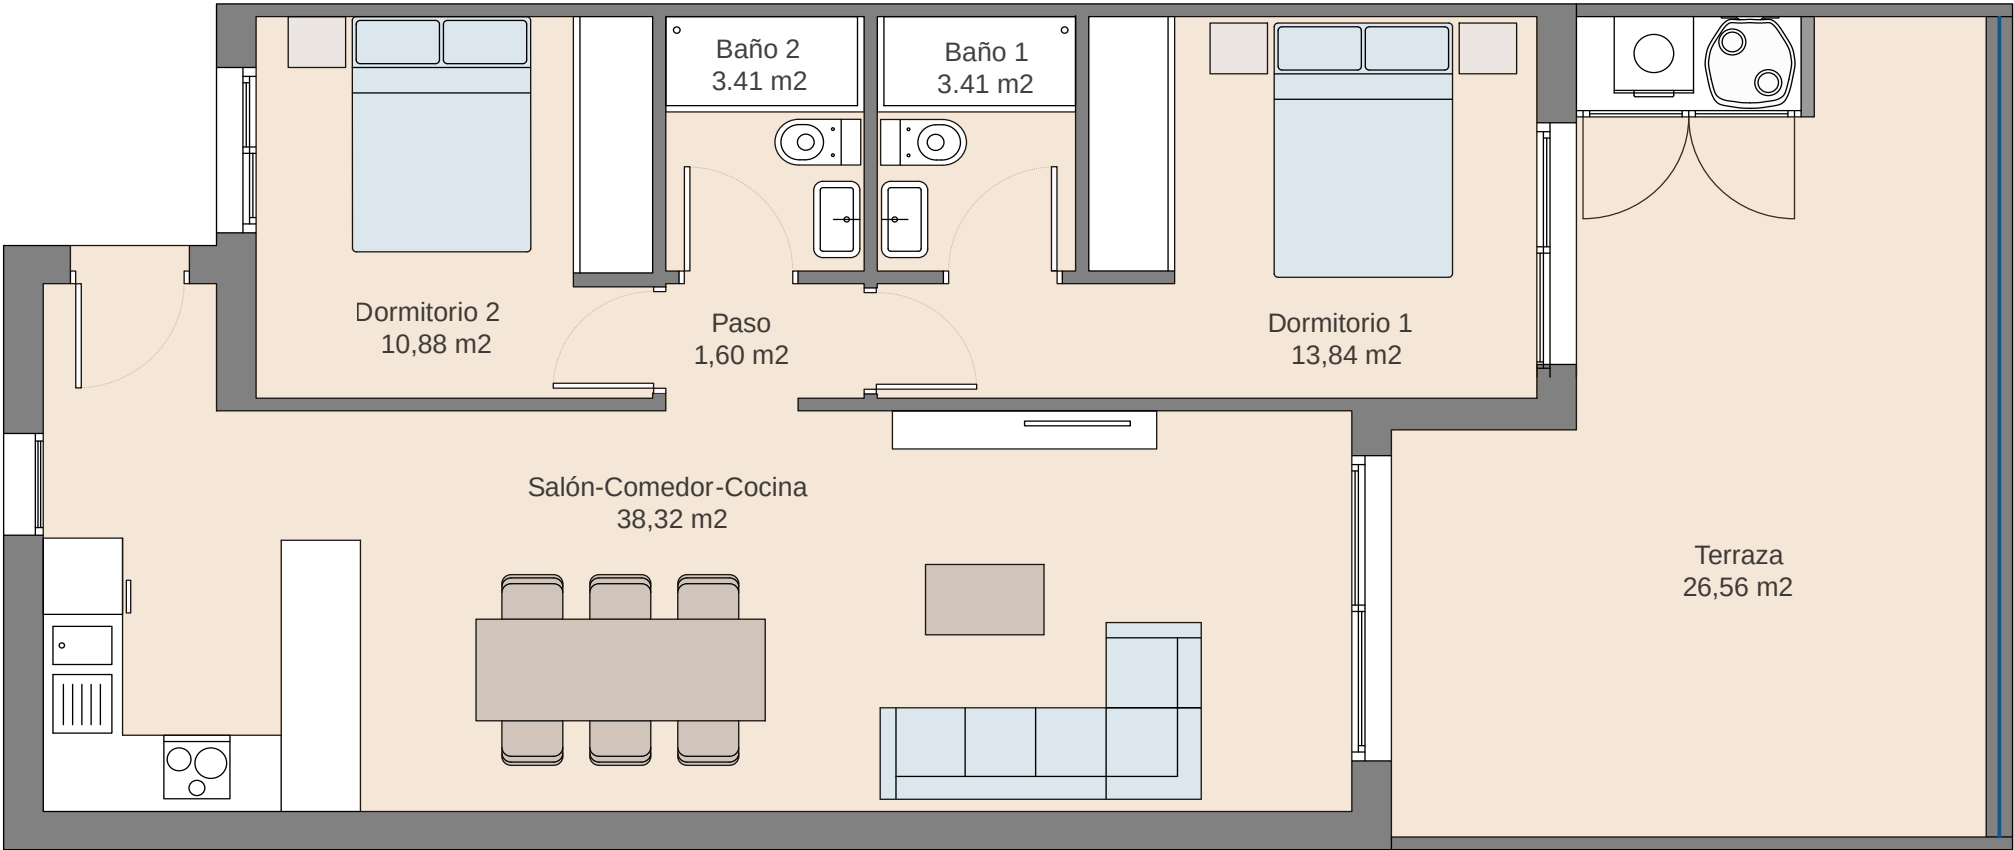

| SUPERFICIES |          |
|-------------|----------|
| Vivienda    | 71,46 m2 |
| Terraza     | 26,56 m2 |
| Total       | 98,02 m2 |



LAS DIMENSIONES Y LAS SUPERFICIES QUE APARECEN EN ESTE DOCUMENTO SON APROXIMADAS Y PODRÁN SER OBJETO DE MODIFICACIÓN DURANTE LA REDACCIÓN DE LOS PROYECTOS BÁSICO Y DE EJECUCIÓN