




VIVIENDA 4

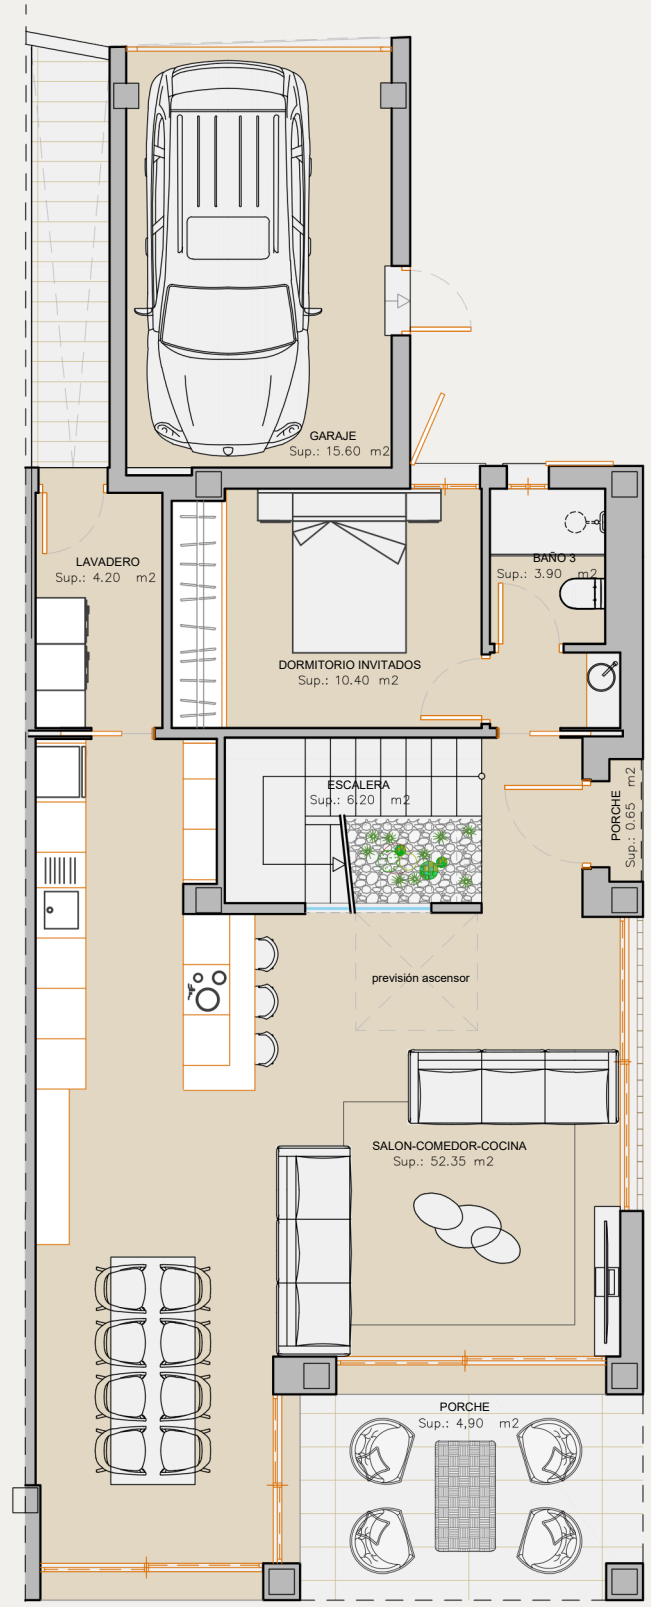

PLANTA BAJA

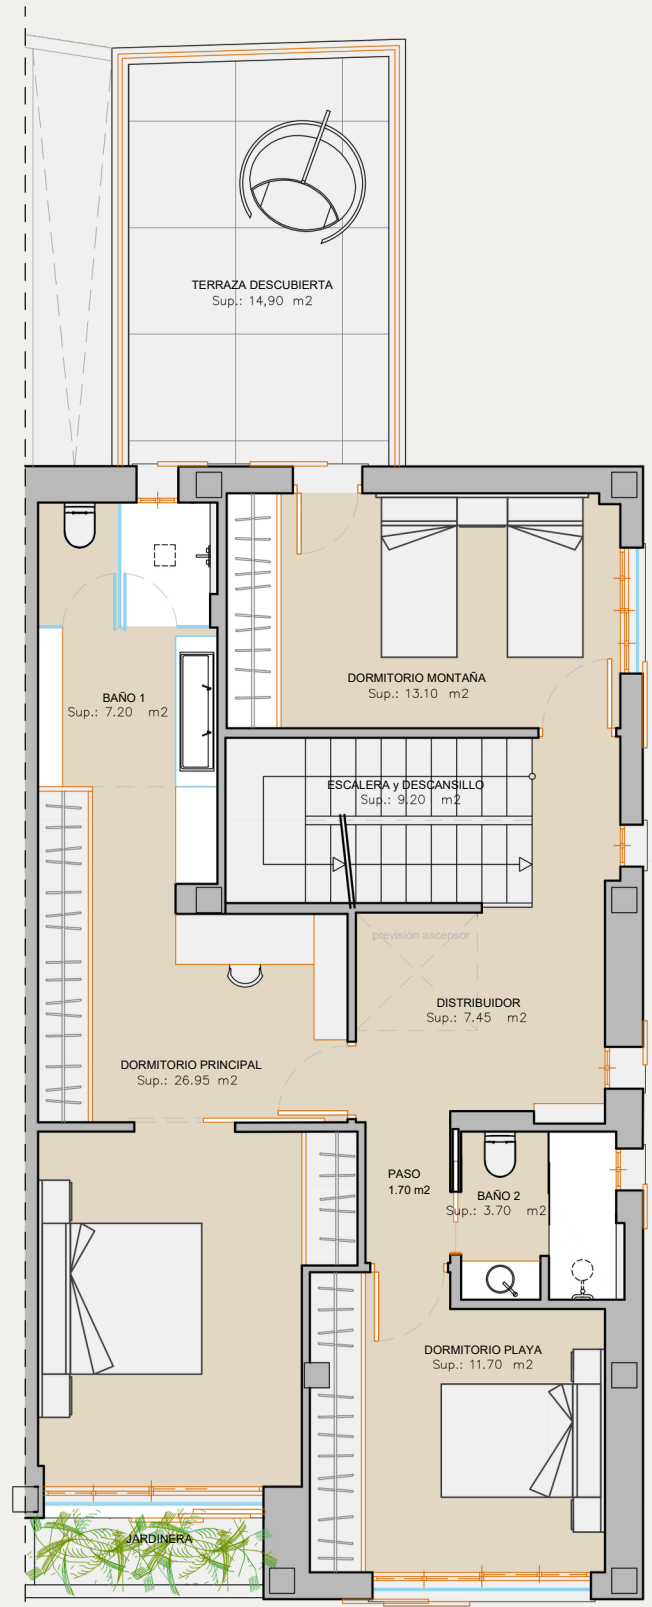


PLANTA PRIMERA

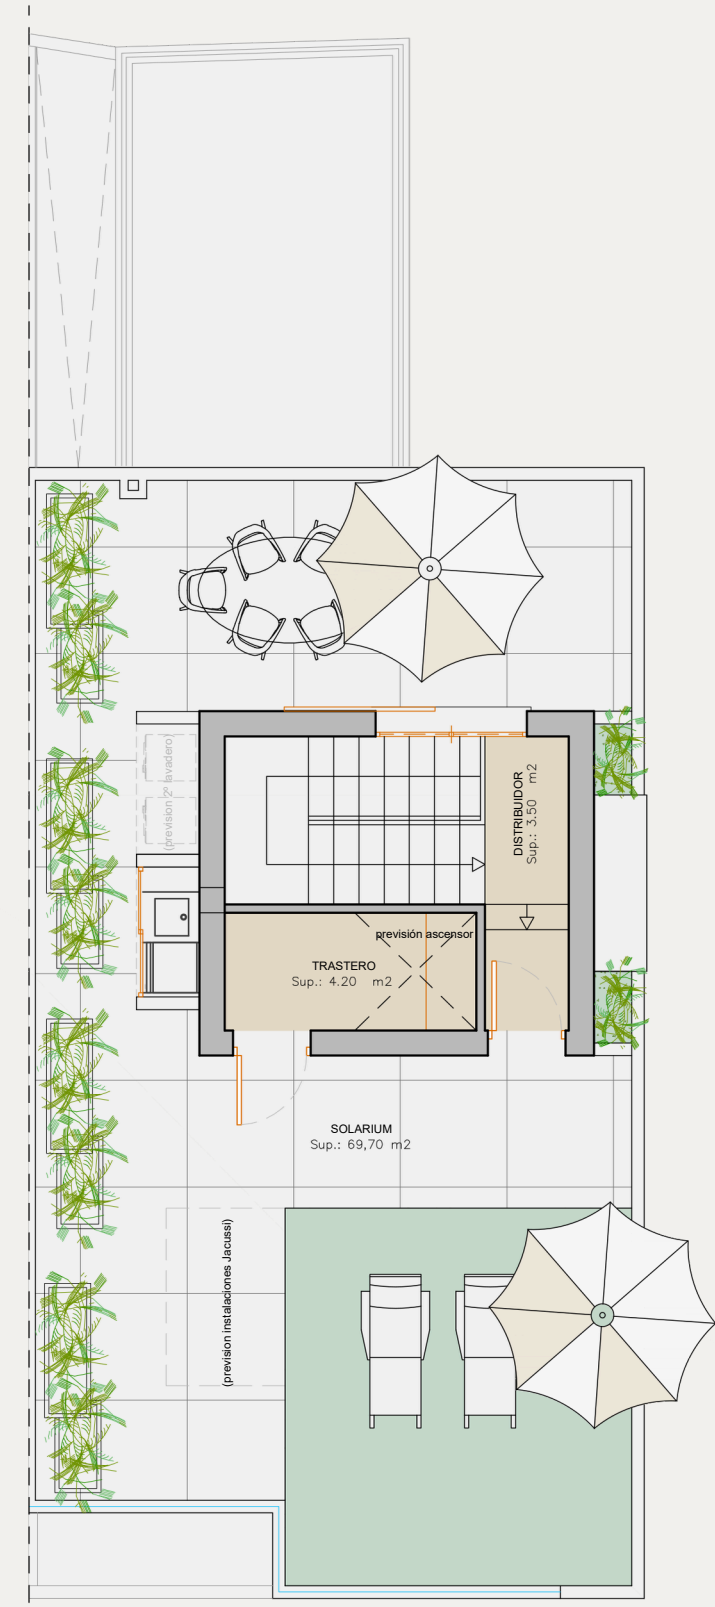

PLANTA CUBIERTA



VIVIENDA 4		
CUADRO DE SUPERFICIES (m2)		
PLANTA		CONSTRUIDA
PL. BAJA		109,90
PL. PRIMERA		95,70
PL. CUBIERTA-SOLARIUM		11,45
TOTAL VIVIENDA		217,05
TOTAL EDIFICACION		217,05
SUP. TERRAZA PL. PRIMERA		14,90
SUP. TERRAZA PL. CUBIERTA-SOLARIUM		69,70
PARCELA		
OCUPACION DE EDIFICACION		116,40
PISCINA		34,30
SUP. SERVIDUMBRES		50,80
SUP. PARCELA EXTERIOR, TERRAZAS Y JARDINES		126,10
TOTAL SUP. PARCELA		327,60

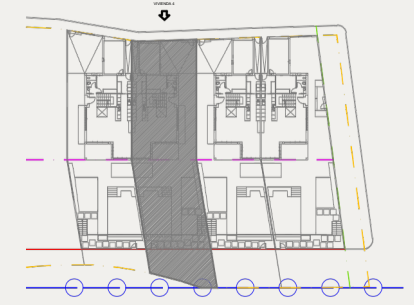

NOTA: Planos sujetos a posibles modificaciones por criterios técnicos y/o normativa sectorial.