



Birdie hills

ESTEPONA

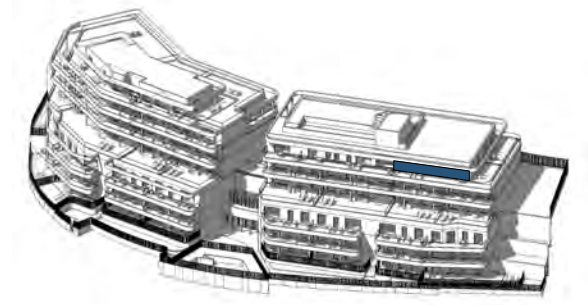

EMPLAZAMIENTO

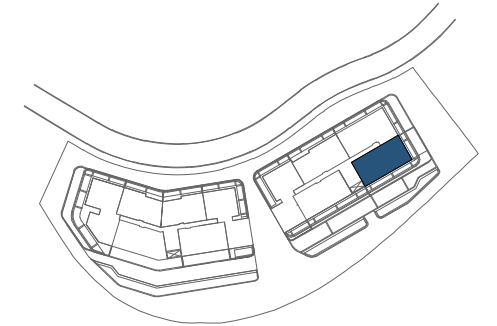


CUADRO DE SUPERFICIES

Vestíbulo	2,71 m ²
Salón-Comedor-Cocina	35,92 m ²
Distribuidor	4,05 m ²
Dormitorio Principal	14,46 m ²
Dormitorio 2	10,06 m ²
Dormitorio 3	10,52 m ²
Baño Principal	3,76 m ²
Baño 2	3,84 m ²
Lavadero	1,92 m ²
Total Sup. Útil Interior	87,24 m²
Terraza Descubierta	80,52 m ²
Total Sup. Útil Exterior	80,52 m²

Superficie construida propia	103,11 m²
Superficie construida con ZZCC*	128,14 m²

Según Decreto BOJA 218/2005	
Superficie útil total	95,96 m²
Superficie construida con ZZCC	140,96 m²

*No se incluyen terrazas

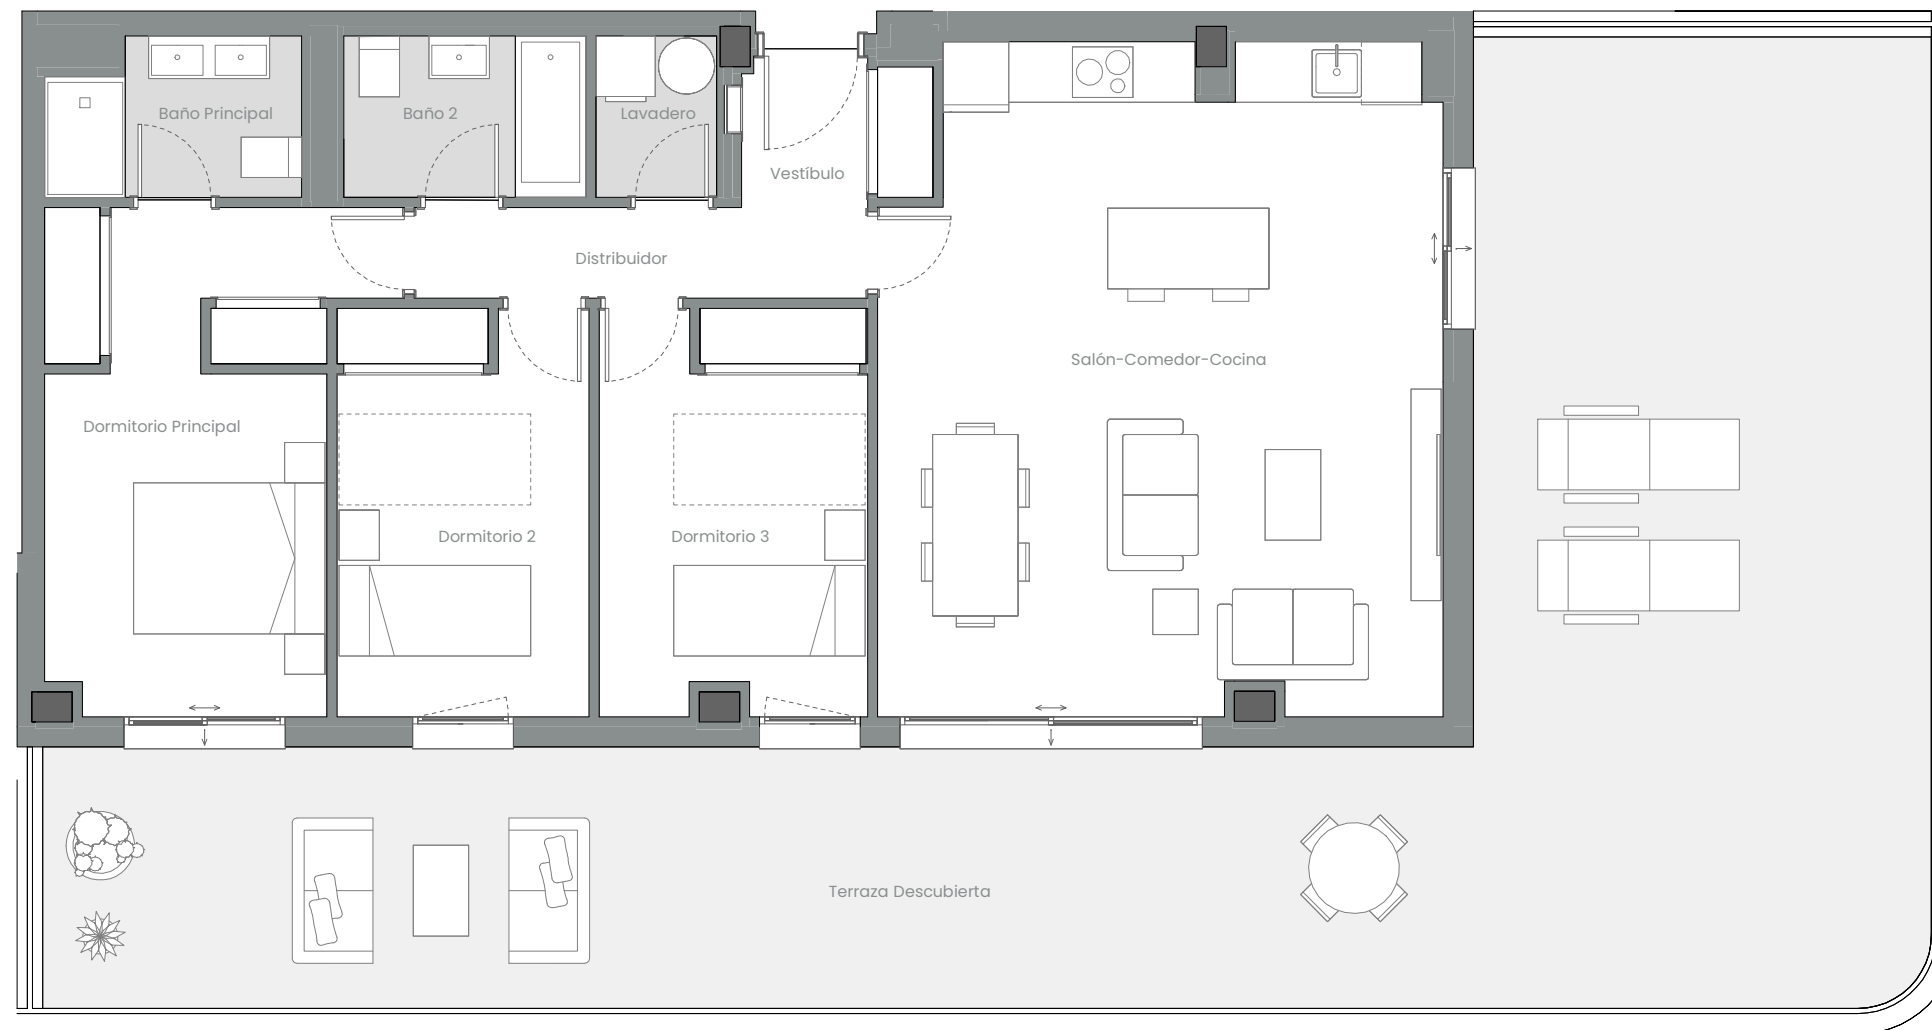

Vivienda 052 - Bloque 02 - Planta P05 - Puerta A

0 1 2 3 4 5m

La información aquí contenida puede ser modificada durante el transcurso de la ejecución de la obra por exigencias técnicas y jurídicas, sin que ello implique menoscabo en el nivel global de calidades. El mobiliario, incluido el de cocina, se refleja a efectos meramente decorativos, sin que se incluya en la oferta. Los peldaños de acceso a la vivienda y salidas a patios, puede alterarse en función de la rasante de las calles y corresponde a la D.F. fijar el criterio.