

RESIDENCIAL ALBATROS XV





PYOMAR S.L.

BLOQUE 5 APARTAMENTO 118



PLANTA PRIMERA
e:1/1000

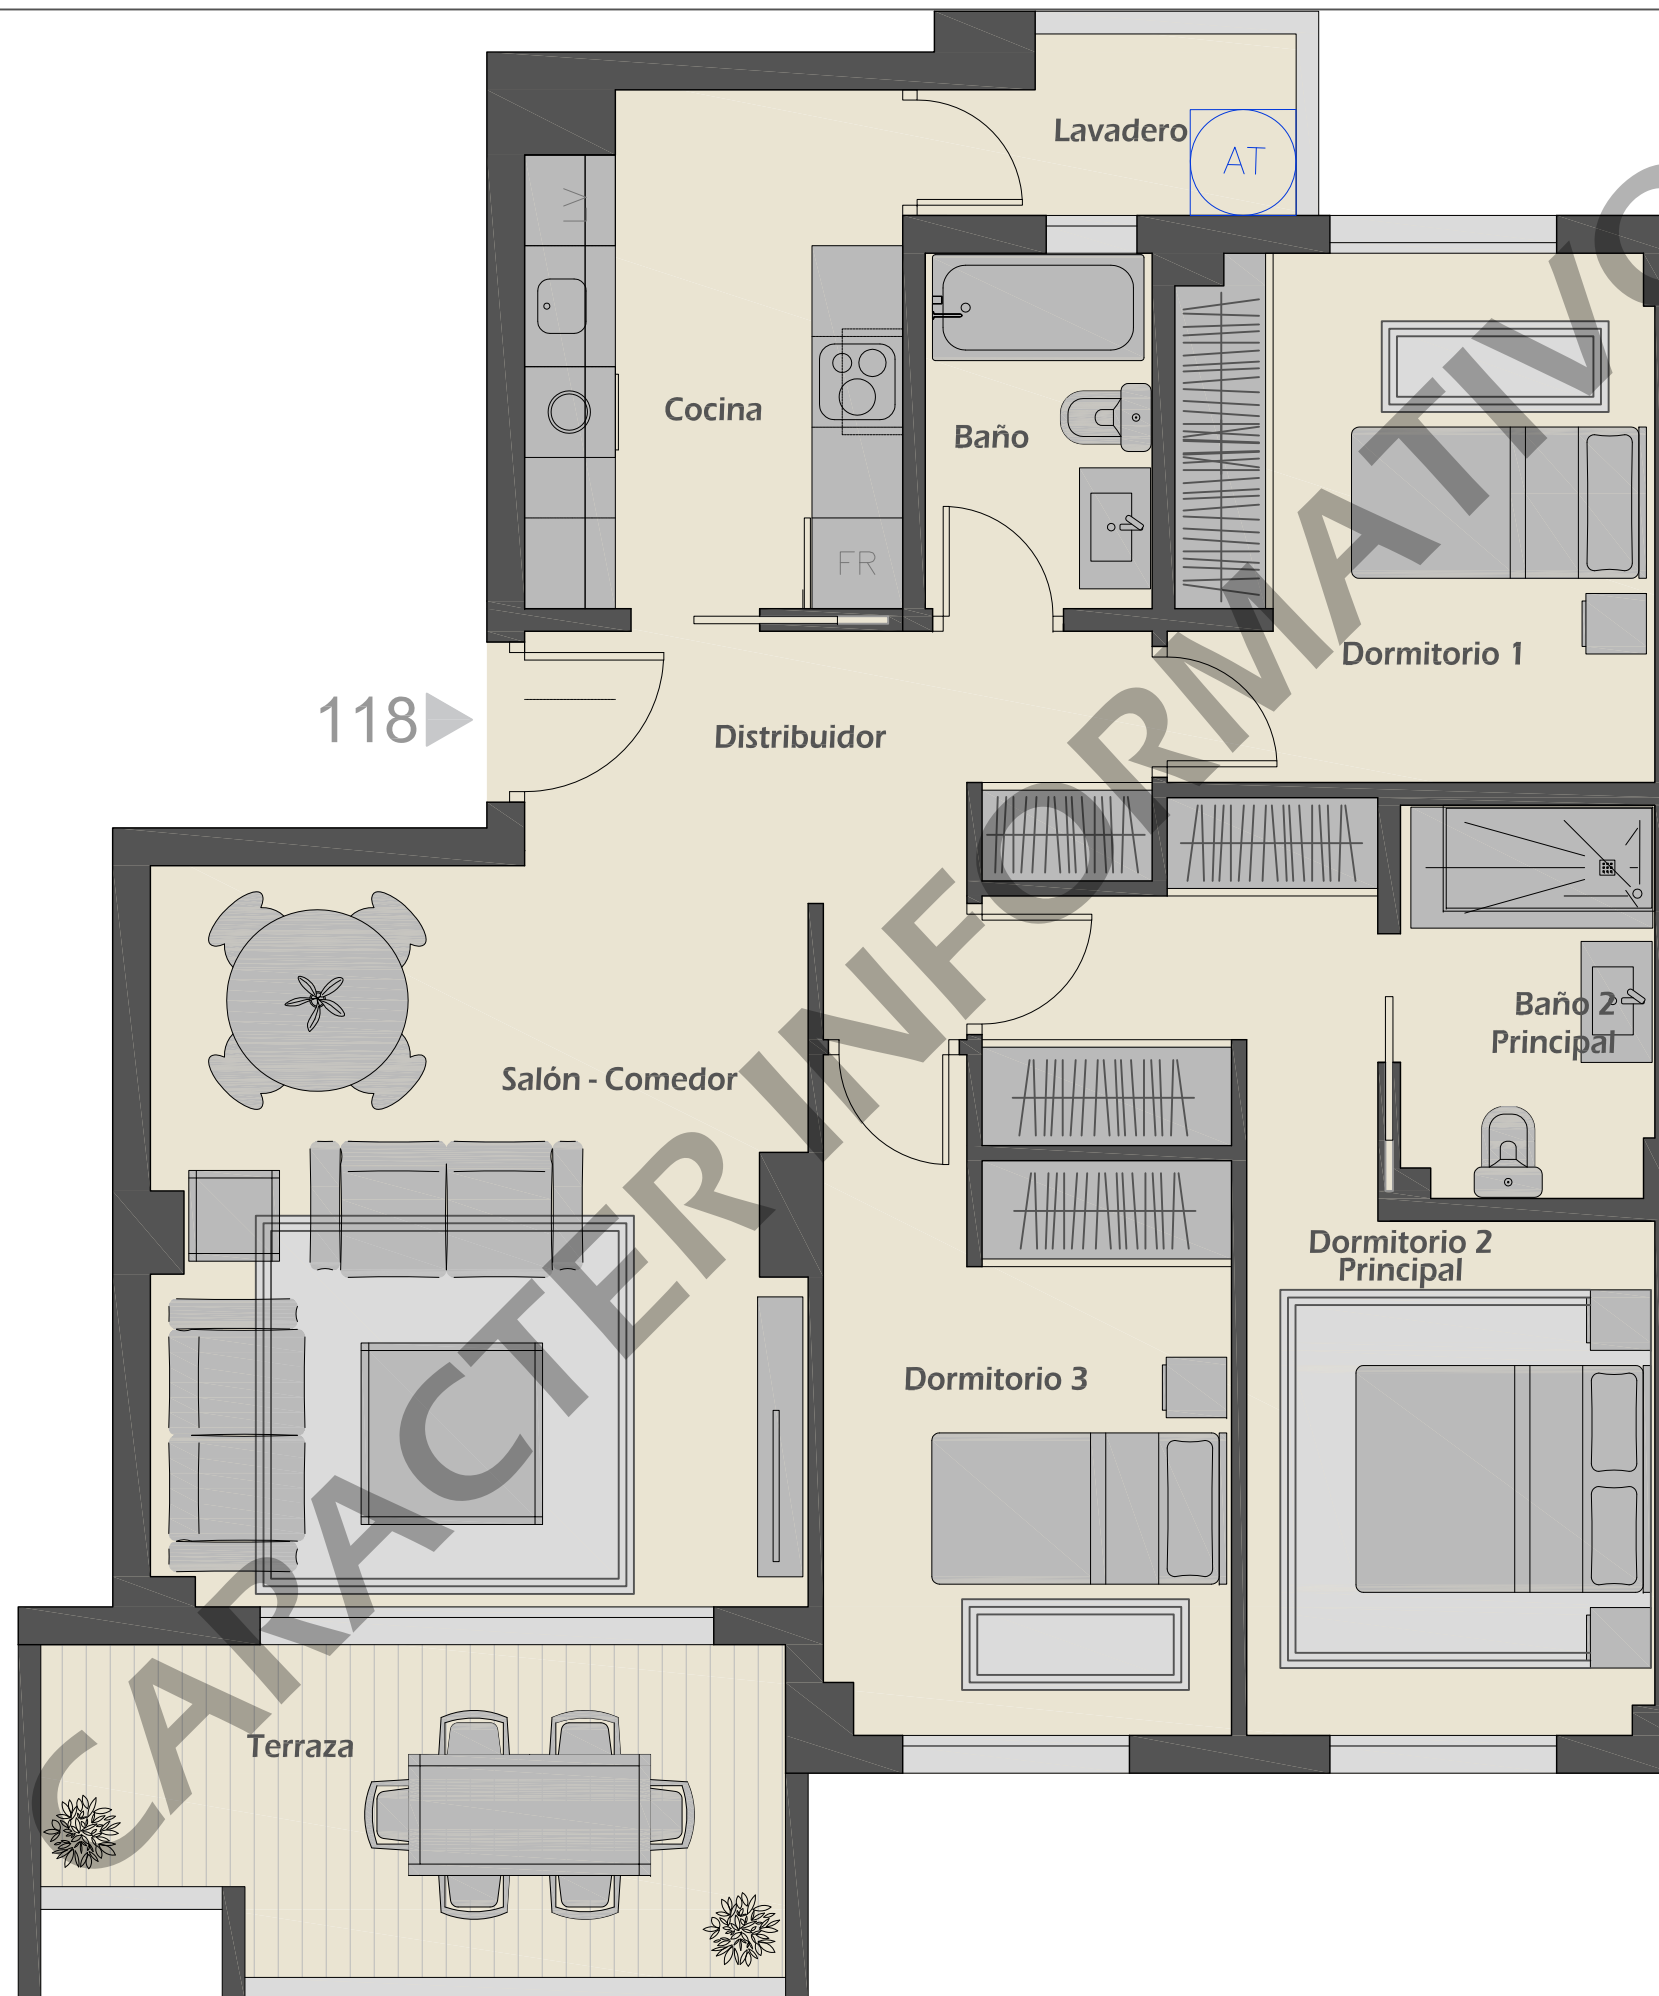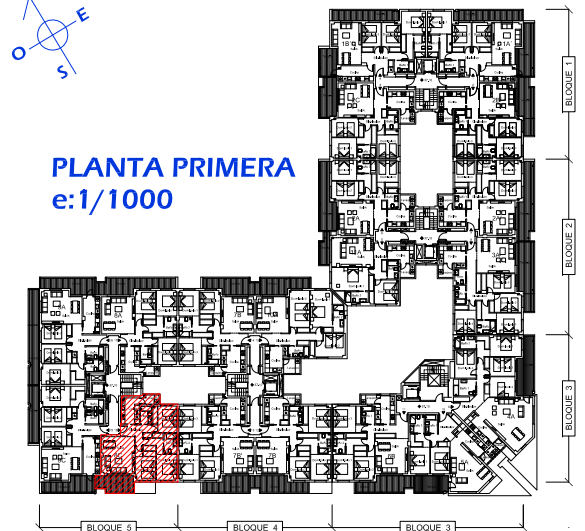

Superficies útiles

Distribuidor / Corridor	7,61 m ²
Cocina / kitchen	8,53 m ²
Lavadero / Laundry	2,72 m ²
Baño / Bathroom	3,57 m ²
Dormitorio 1 / Bedroom	10,97 m ²
Dormitorio 2 Principal / Master Bedroom	14,74 m ²
Baño Principal / Master Bathroom	4,30 m ²
Dormitorio 3 / Bedroom	10,78 m ²
Salón - Comedor / Living Room	20,87 m ²
Terraza / Terrace	10,03 m ²
TOTAL	94,12 m²

Nota: Esta documentación no es de carácter contractual, teniendo un valor meramente informativo, pudiendo ser su resultado final modificado por cambios de razones técnicas, comerciales, por exigencias municipales. Siendo el plano final objeto de la compra el que las partes suscriban en su correspondiente contrato de compraventa.

e:1/50