


RESIDENCIAL ALBATROS XIV



BLOQUE 8
APARTAMENTO 510

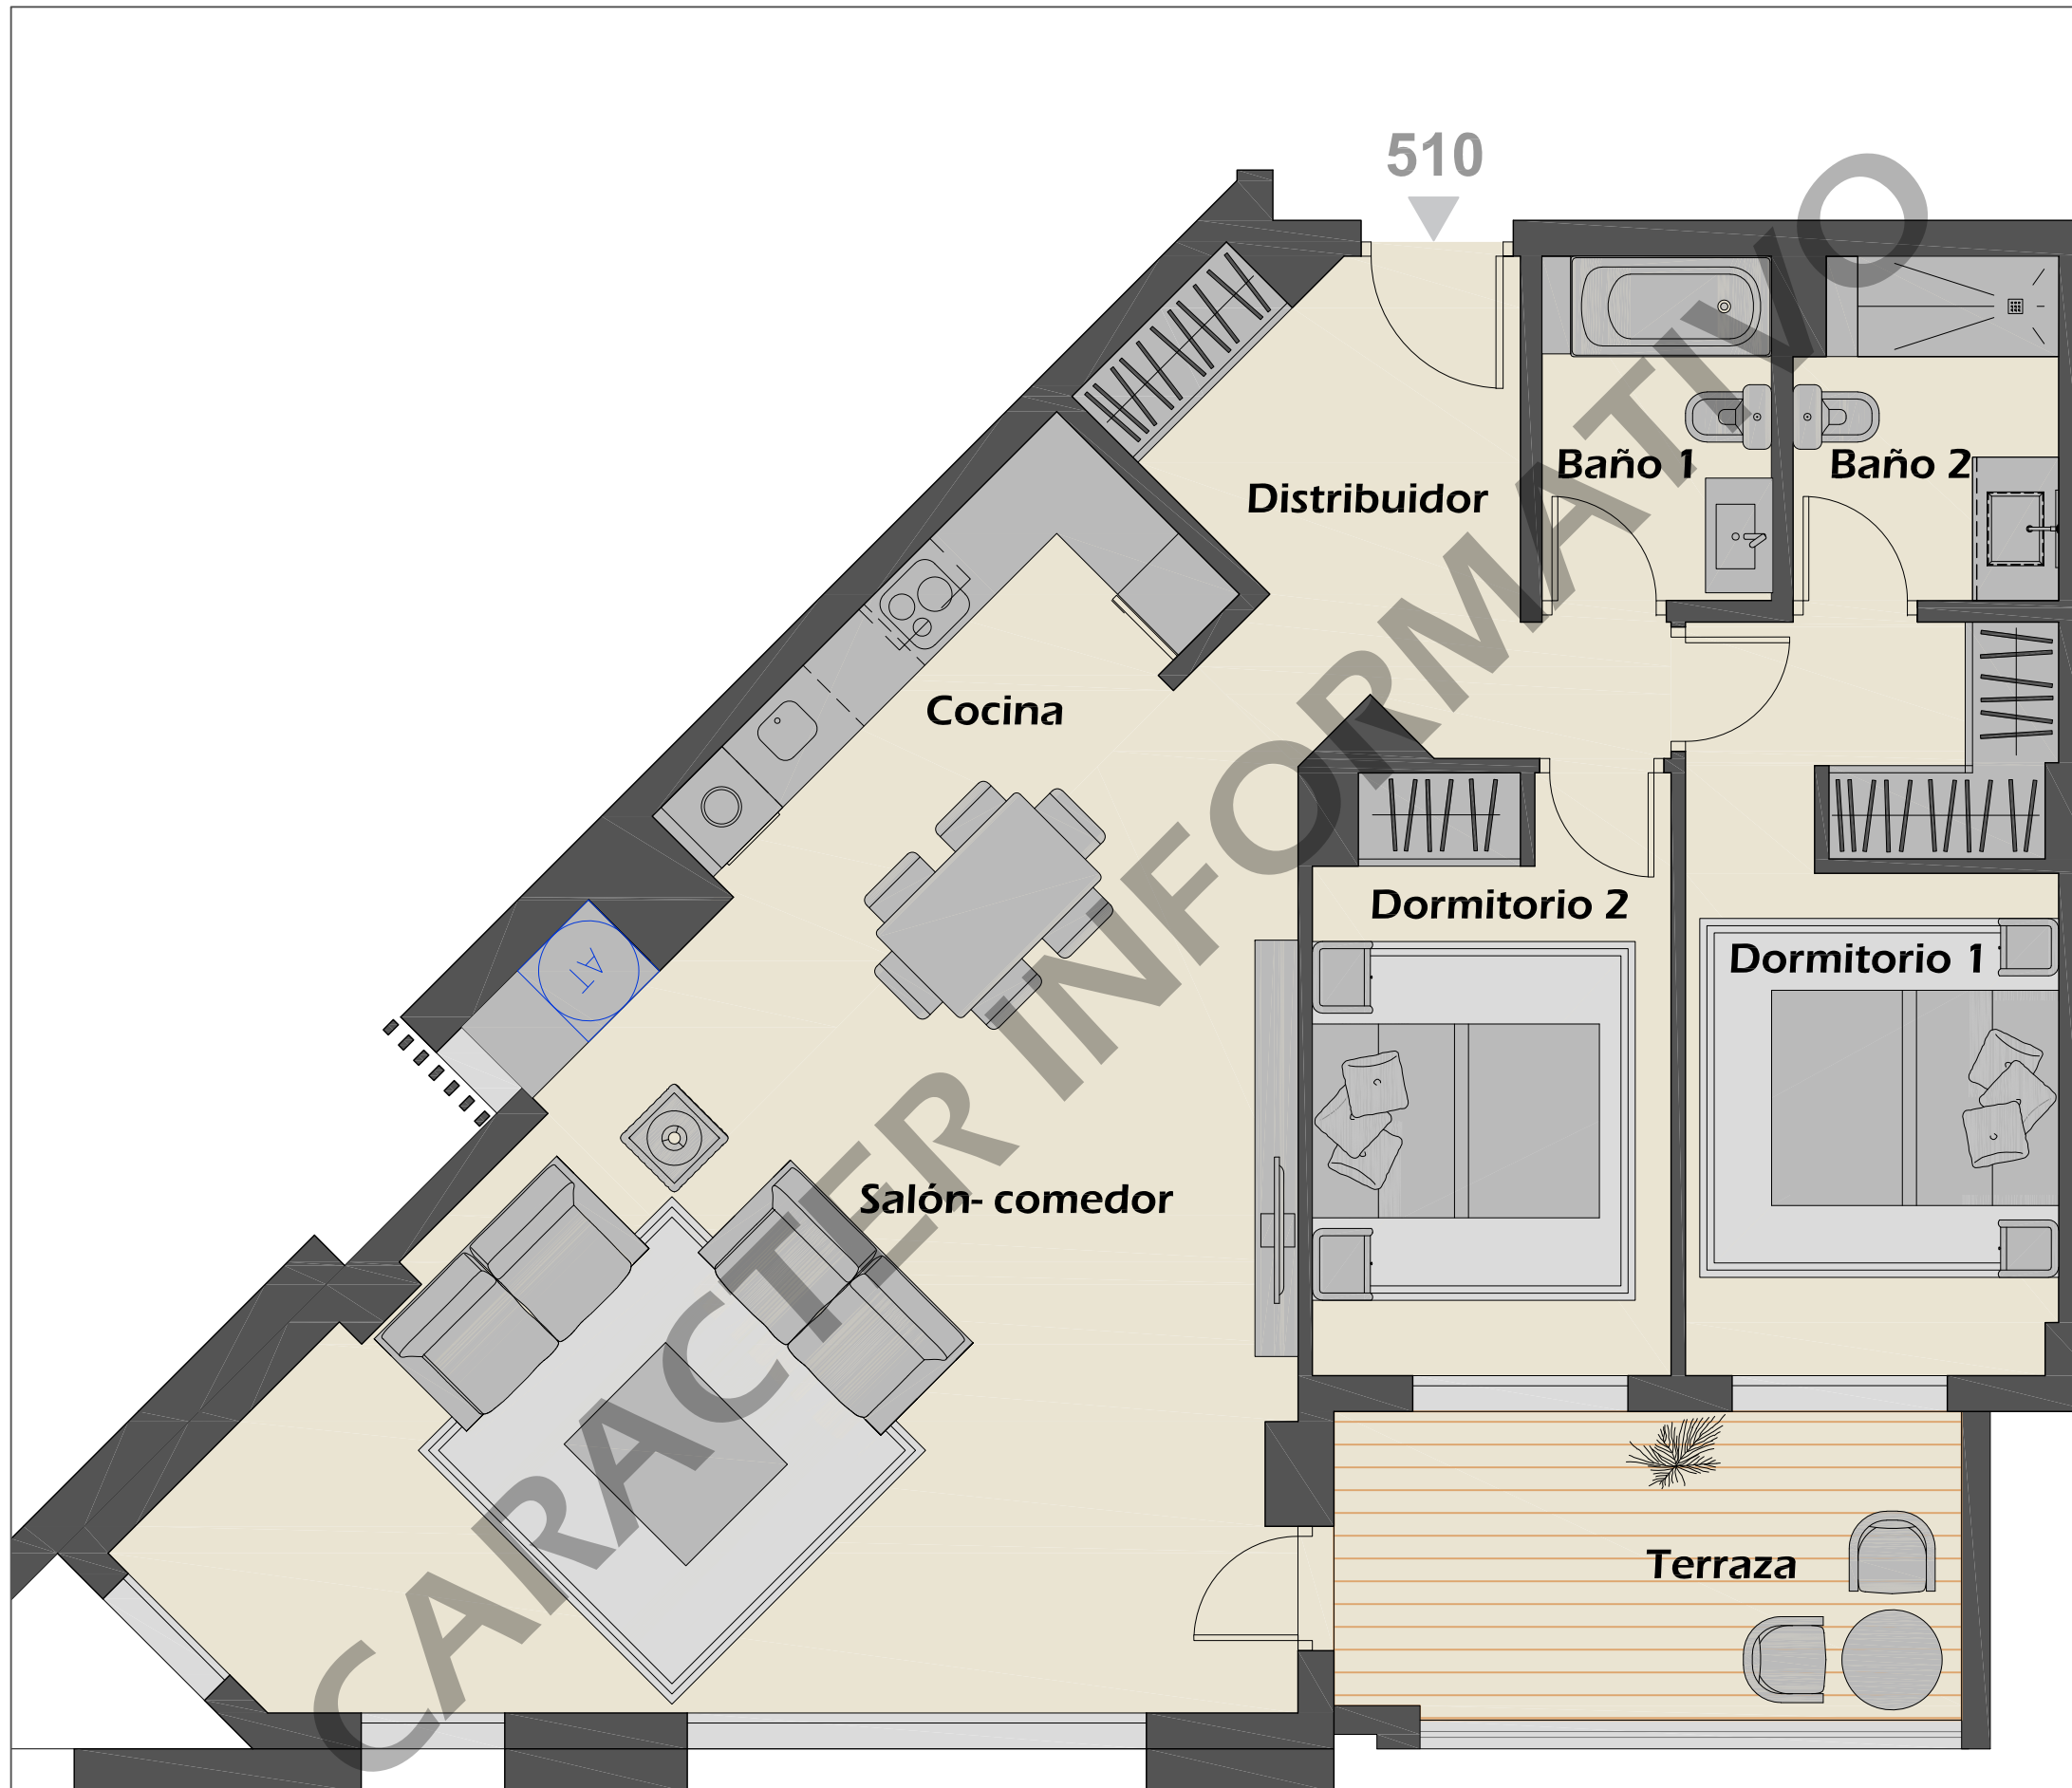

Superficies útiles

Distribuidor / Corridor	8,86 m ²
Cocina / Kitchen	10,86 m ²
Salón - Comedor / Living Room	35,31 m ²
Dormitorio 1 Principal / Master Bedroom	13,32 m ²
Baño 1 / Bathroom 1	3,84 m ²
Dormitorio 2 / Bedroom	10,23 m ²
Baño 2 Principal / Master Bathroom	4,28 m ²
Terraza / Terrace	9,35 m ²
TOTAL	96,05 m²

Nota: Esta documentación no es de carácter contractual, teniendo un valor meramente informativo, pudiendo ser su resultado final modificado por cambios de razones técnicas, comerciales, por exigencias municipales. Siendo el plano final objeto de la compra el que las partes suscriban en su correspondiente contrato de compraventa.

e:1/50