

HAIKU

ESTEPONA



**PARCELAS R7/ R8, SUP-E9 "NORTE DE CANCELADA"
29688 ESTEPONA (MÁLAGA)**


VIVIENDA 5 -SUITES 1

SUPERFICIES	
SUPERFICIE ÚTIL VIVIENDA	81,10
SUPERFICIE ÚTIL TERRAZA	50,07
SUPERFICIE ÚTIL JARDÍN	0,00
SUPERFICIE ÚTIL APARCAMIENTO	28,95
SUPERFICIE ÚTIL TRASTERO	4,07
SUPERFICIE CONSTRUIDA VIVIENDA	94,86
SUPERFICIE CONSTRUIDA VIVIENDA CON pp.ZZCC	109,45
SEGÚN DECRETO JUNTA ANDALUCIA	
SUPERFICIE ÚTIL	89,21
SUPERFICIE CONSTRUIDA	117,56



GESTIONA
guguhome

COMERCIALIZA
on3
CONSULTING

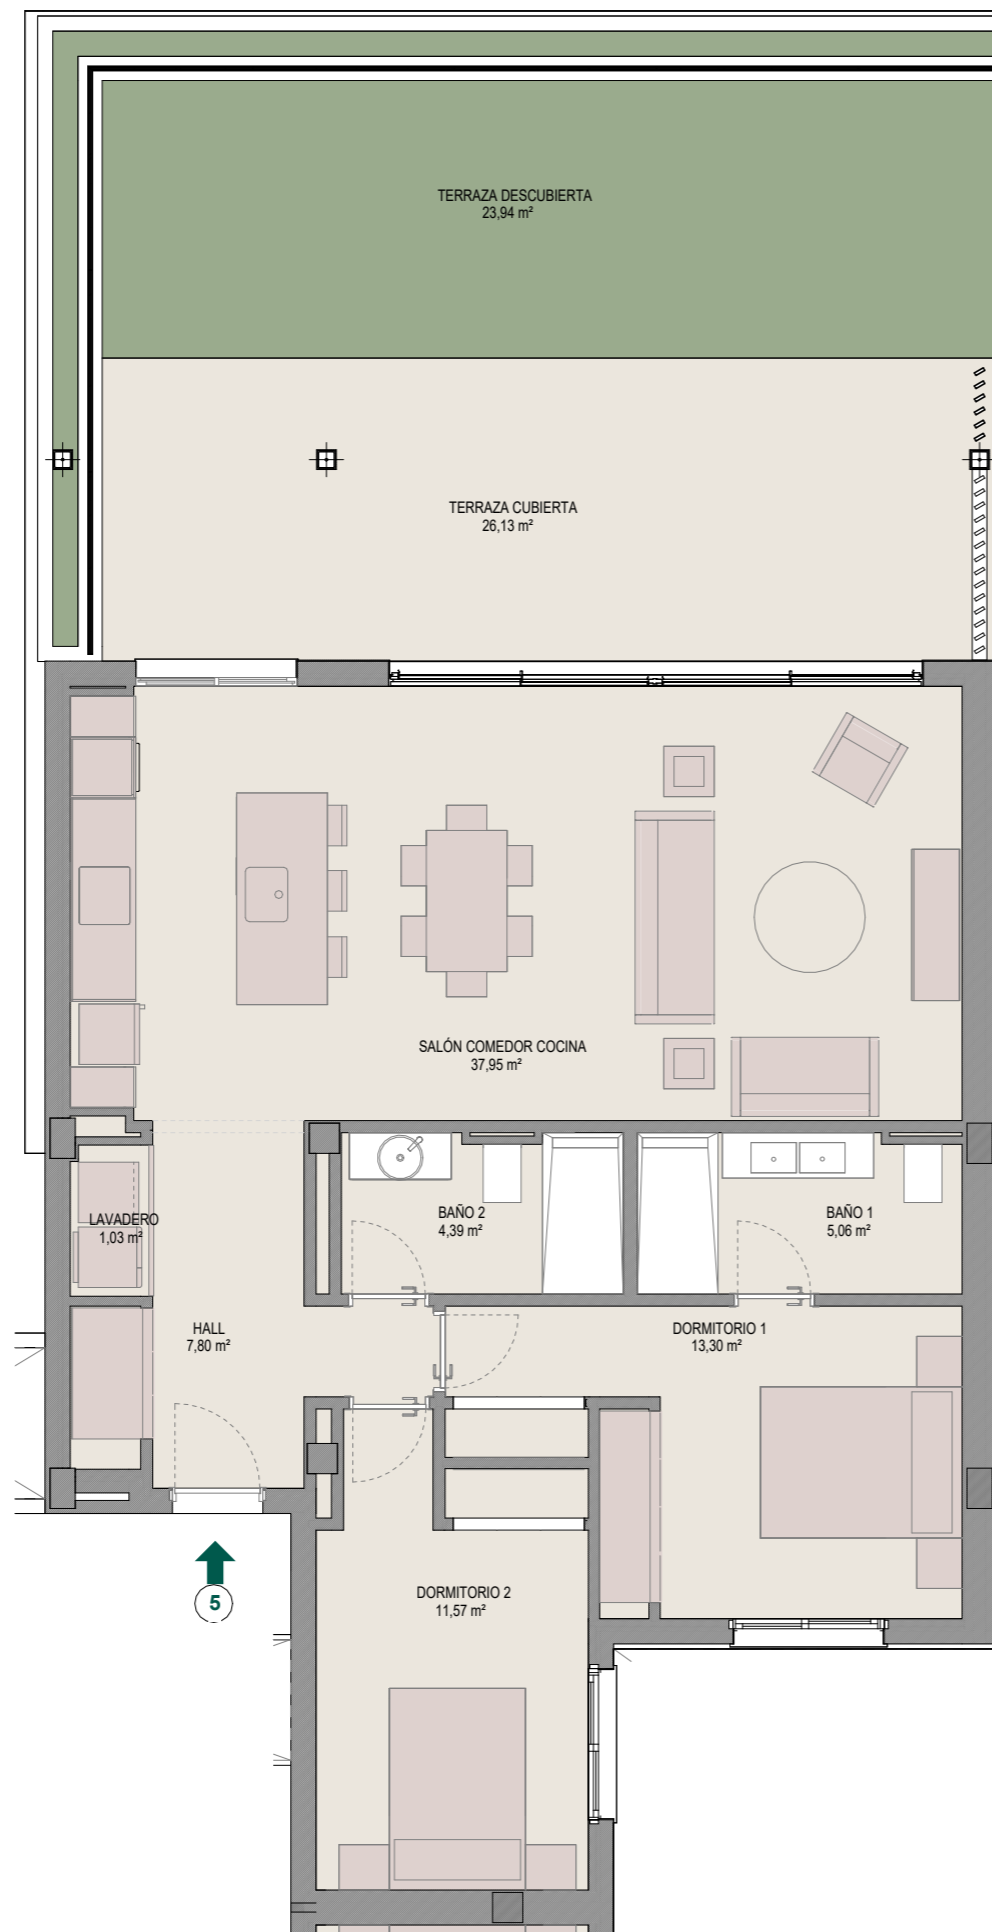

EL PRESENTE DOCUMENTO ES DE CARACTER INFORMATIVO Y PODRÁ EXPERIMENTAR VARIACIONES POR EXIGENCIAS TÉCNICAS DEL PROYECTO. TODO EL MOBILIARIO, INCLUIDO EL DE LA COCINA ES MERAMENTE INFORMATIVO. LAS SUPERFICIES EXPRESADAS PUEDEN EXPERIMENTAR MODIFICACIONES POR RAZONES DE ÍNDOLE TÉCNICA EN EL DESARROLLO DE LA EJECUCIÓN DE LAS OBRAS. 06/02/2026 11:02:59