



Vivienda 6
Apartamento - Planta Baja

VIVIENDA 6	Superficie Útil
Salón Comedor Cocina	42,85 m ²
Dormitorio 1	11,95 m ²
Dormitorio 2	9,45 m ²
Dormitorio 3	11,25 m ²
Baño 1	4,00 m ²
Baño 2	4,00 m ²
Paso	2,10 m ²
Lavadero	3,75 m ²

SUPERFICIES TOTALES	
Vivienda	117,40 m ²
Porche	30,98 m ²
Patio	28,70 m ²
Terraza	0,00 m ²
Solarium	0,00 m ²
TOTAL	177,08 m²



El presente plano tiene carácter informativo y podrá sufrir modificaciones por motivos técnicos o jurídicos.

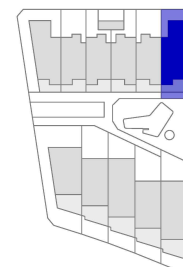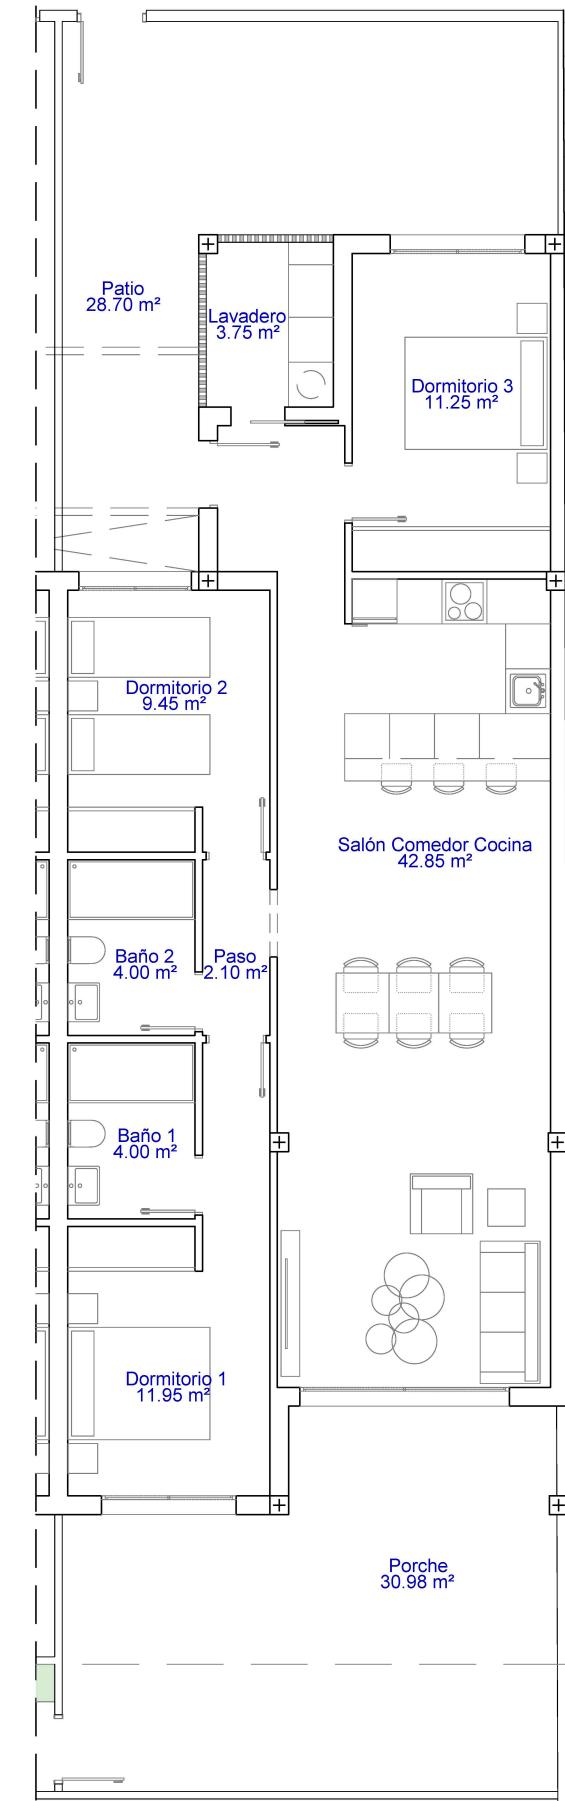

Situación



Planta Baja
E:1/100