


SECCIÓN S.01



ALZADO ESTE

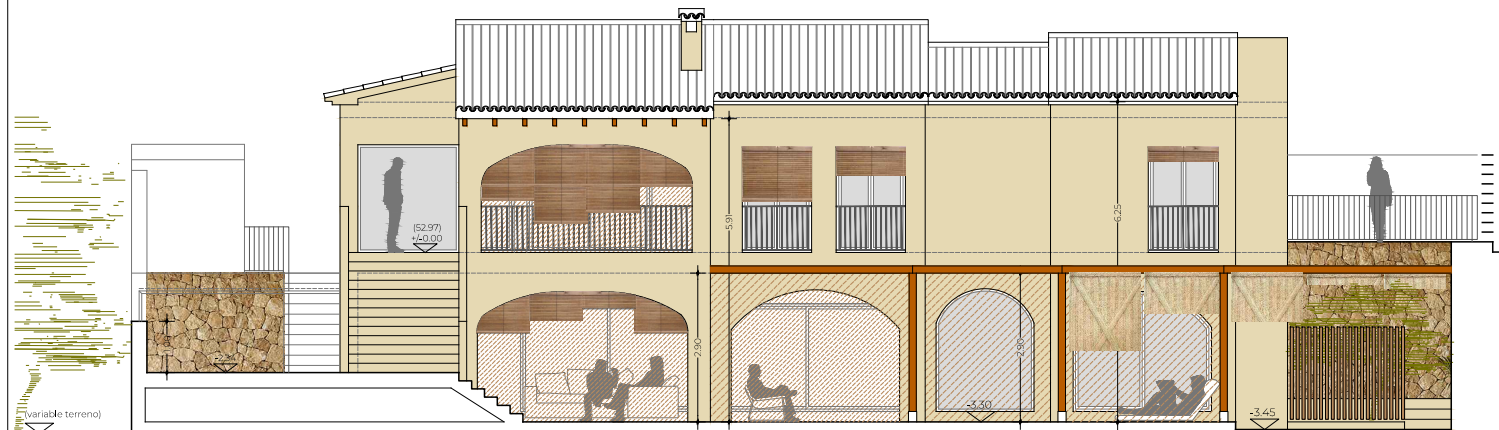