


PLANTA NIVEL +/-0.00

PLANTA NIVEL -3.10

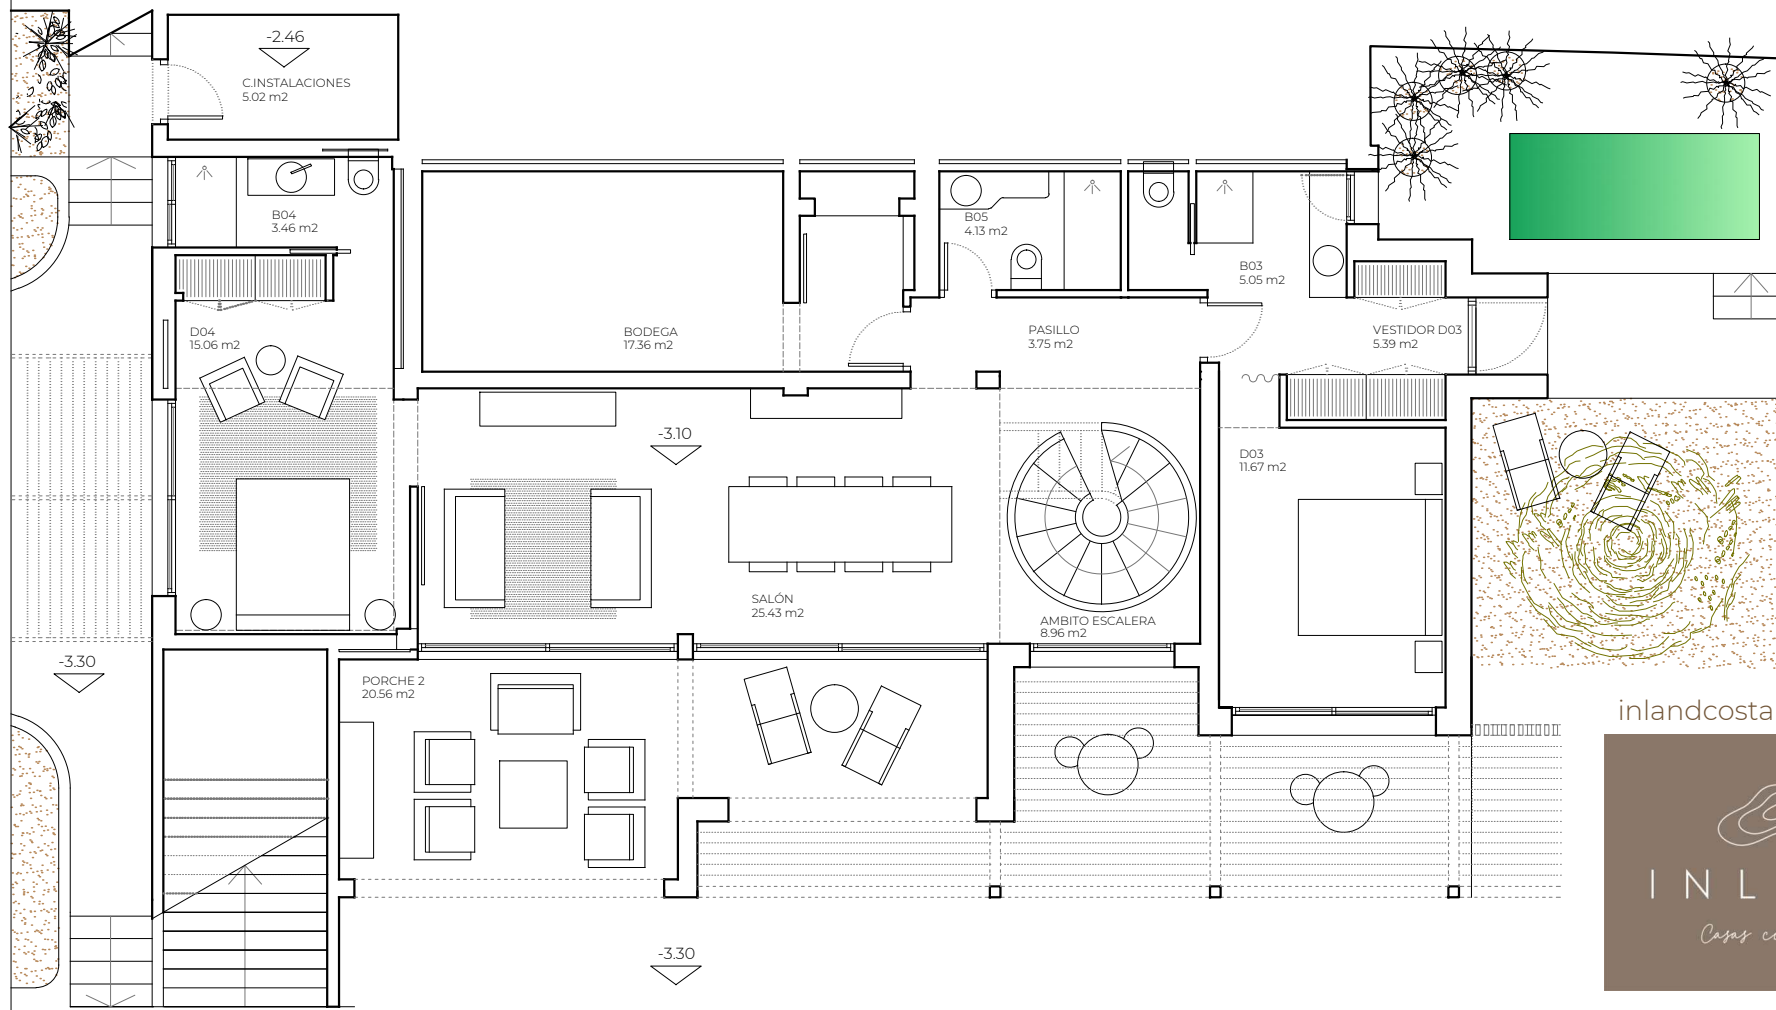

PLANTA NIVEL +/-0.00. SUPERFICIES

VESTÍBULO	5.82 m ²
SALÓN-COMEDOR-COCINA	51.58 m ²
DORMITORIO 1	11.74 m ²
VESTIDOR DORMITORIO 1	5.12 m ²
DORMITORIO 2	15.77 m ²
BAÑO 1	10.10 m ²
BAÑO 2	3.00 m ²
BAÑO 3	3.27 m ²
<hr/>	
SUPERFICIE UTIL NIVEL +/-0.00	106.40 m ²
PORCHE CUBIERTO 1	15.25 m ²
<hr/>	
S. CONSTRUIDA NIVEL +/-0.00 (100% PORCHE 1)	145.09 m ²

PLANTA NIVEL -3.10 . SUPERFICIES

SALÓN	25.43 m ²
BODEGA	17.36 m ²
DORMITORIO 3	11.67 m ²
VESTIDOR DORMITORIO 3	5.39 m ²
DORMITORIO 4	15.06 m ²
BAÑO 3	5.05 m ²
BAÑO 4	3.46 m ²
BAÑO 5	4.13 m ²
PASILLO	3.75 m ²
AMBITO ESCALERA	8.96 m ²
CUARTO INSTALACIONES	5.02 m ²
<hr/>	
SUPERFICIE UTIL NIVEL -3.10	105.28 m ²
PORCHE CUBIERTO 2	20.56 m ²
<hr/>	
S. CONSTRUIDA NIVEL -3.10 (100% PORCHE 2)	155.33 m ²


VIVIENDA. S. ÚTIL TOTAL

SUPERFICIE UTIL N.+/-0.00	106.40 m ²
SUPERFICIE UTIL N.-3.10	105.28 m ²
<hr/>	
SUPERFICIE UTIL VIVIENDA	211.68 m ²
PORCHE CUBIERTO 1	15.25 m ²
PORCHE CUBIERTO 2	20.56 m ²

VIVIENDA. S. CONSTRUIDA TOTAL

SUPERFICIE CONSTRUIDA N.+/-0.00	145.09 m ²
SUPERFICIE CONSTRUIDA N.-3.10	155.33 m ²
<hr/>	
SUPERFICIE CONSTRUIDA TOTAL (100% PORCHES CUBIERTOS)	300.42 m ²

EL PROYECTO NO AUMENTA LA SUPERFICIE CONSTRUIDA DE LA VIVIENDA

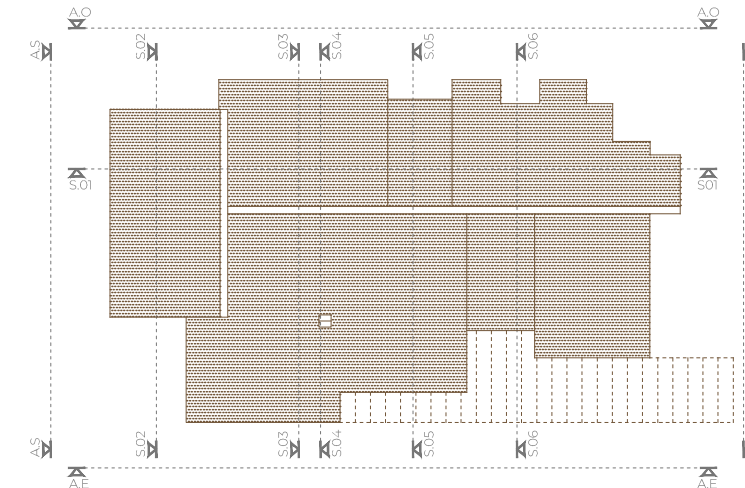

inlandcostablanca.com



maría jesús mora miquel_arquitecto
lola pérez payá.arqto. colaborador

PROYECTO EJECUCIÓN:
REFORMA INTEGRAL DE VIVIENDA UNIFAMILIAR

PROMOTOR: TURISCALPE S.L.

SITUACIÓN: C/ Saüc, 31. BENISSA

ESTADO REFORMADO: PLANTAS VIVIENDA
E 1_100 SUPERFICIES / MOBILIARIO

C.03