

VIVIENDAS AISLADAS RUA-23. FASE 2

VIVIENDA TIPO B PARCELA 6 URBANIZACIÓN

SUPERFICIES ÚTILES DE VIVIENDA

01. HALL	2.48 m ²
02. DISTRIBUIDOR 1	2.35 m ²
03. DISTRIBUIDOR 2	1.89 m ²
04. DISTRIBUIDOR 3	8.01 m ²
05. SALÓN-COMEDOR-COCINA	44.19 m ²
06. DORMITORIO 1	15.62 m ²
07. DORMITORIO 2	12.87 m ²
08. DORMITORIO 3	11.45 m ²
09. BAÑO 1	2.47 m ²
10. BAÑO 2	3.72 m ²
11. GARAJE	93.89 m ²
12. LAVADERO	2.85 m ²
13. TERRAZA CUBIERTA	14.24 m ²
14. TERRAZA DESCUBIERTA	16.53 m ²

SUPERFICIES TOTALES DE VIVIENDA

SUP. ÚTIL APROXIMADA	232.56 m²
Vivienda	201.79 m ²
Terraza	30.77 m ²
SUP. CONSTRUIDA APROXIMADA	277.33 m²
Vivienda	240.86 m ²
Terraza	34.76 m ²
Porche	1.71 m ²


SUPERFICIES DE PARCELA

PARCELA	5	6	7	8
SUP. m2	409.43	409.43	409.43	409.43
SUP. m2 jardín anexo	210.86	206.06	204.64	203.63

ESQUEMA DE VIVIENDAS



Ed. 02/2024

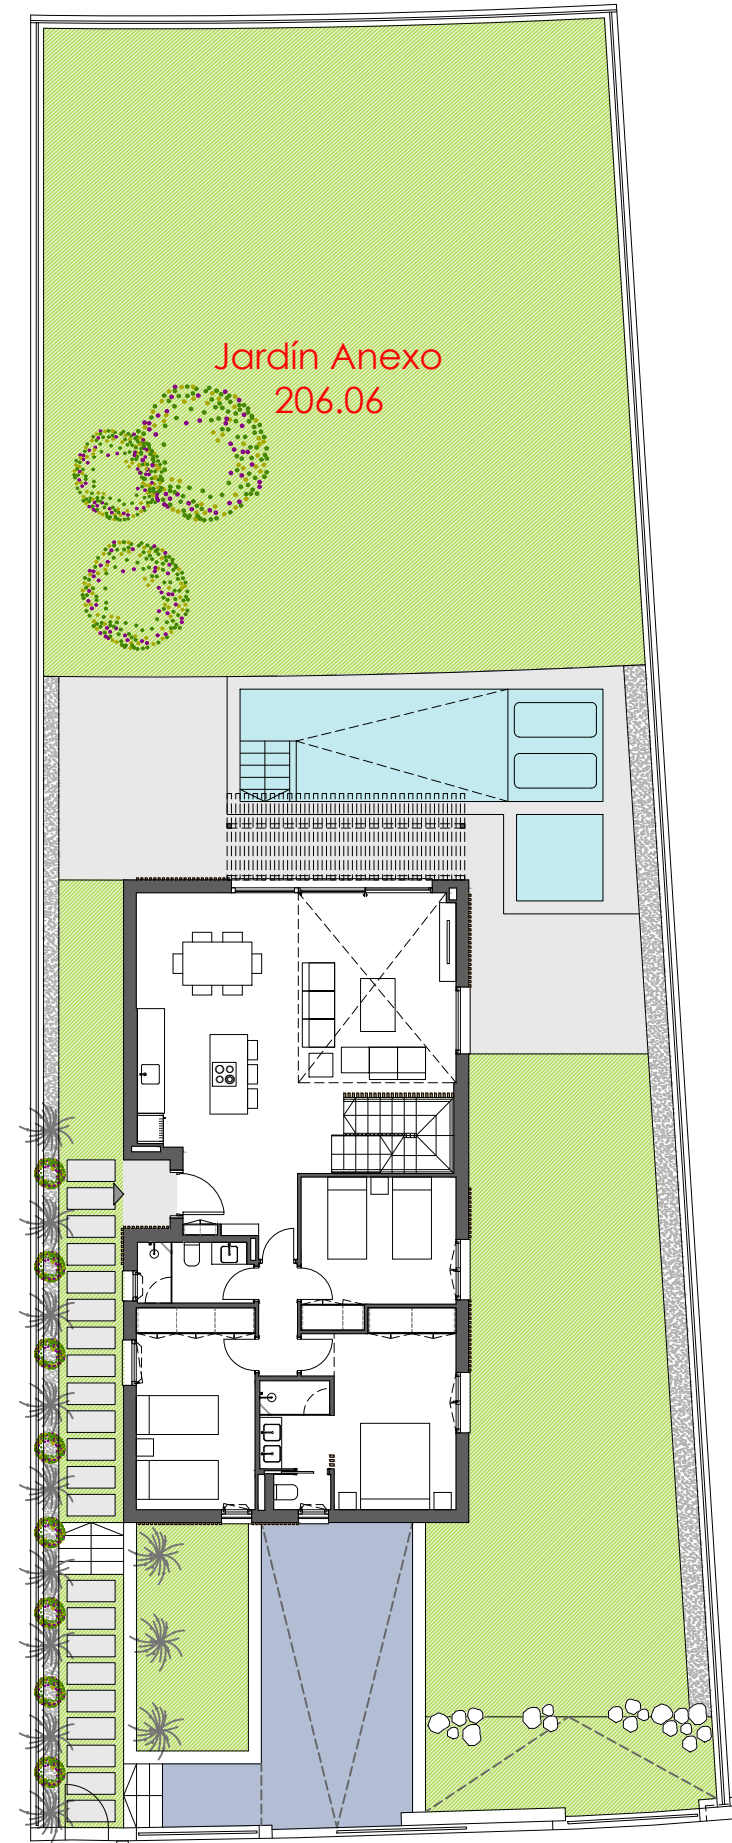

NOTA: La información gráfica y el cuadro de superficies que se incluyen en este soporte son orientativos, elaborados a partir del proyecto del edificio y no tienen carácter contractual, por lo que la empresa promotora los podrá modificar durante la ejecución de las obras por causas de índole técnico, jurídico y comercial. Asimismo, el mobiliario, la decoración, los elementos de ambientación y los electrodomesticos incluidos son de caracter decorativo y no son objeto de contratación.

Escala gráfica



VIVIENDAS AISLADAS RUA-23. FASE 2

VIVIENDA TIPO B PARCELA 6
PLANTA SÓTANO

SUPERFICIES ÚTILES DE VIVIENDA

01. HALL	2.48 m ²
02. DISTRIBUIDOR 1	2.35 m ²
03. DISTRIBUIDOR 2	1.89 m ²
04. DISTRIBUIDOR 3	8.01 m ²
05. SALÓN-COMEDOR-COCINA	44.19 m ²
06. DORMITORIO 1	15.62 m ²
07. DORMITORIO 2	12.87 m ²
08. DORMITORIO 3	11.45 m ²
09. BAÑO 1	2.47 m ²
10. BAÑO 2	3.72 m ²
11. GARAJE	93.89 m ²
12. LAVADERO	2.85 m ²
13. TERRAZA CUBIERTA	14.24 m ²
14. TERRAZA DESCUBIERTA	16.53 m ²

SUPERFICIES TOTALES DE VIVIENDA

SUP. ÚTIL APROXIMADA	232.56 m²
Vivienda	201.79 m ²
Terraza	30.77 m ²
SUP. CONSTRUIDA APROXIMADA	277.33 m²
Vivienda	240.86 m ²
Terraza	34.76 m ²
Porche	1.71 m ²


SUPERFICIES DE PARCELA

PARCELA	5	6	7	8
SUP. m2	409.43	409.43	409.43	409.43
SUP. m2 jardín anexo	210.86	206.06	204.64	203.63

ESQUEMA DE VIVIENDAS



Ed. 02/2024

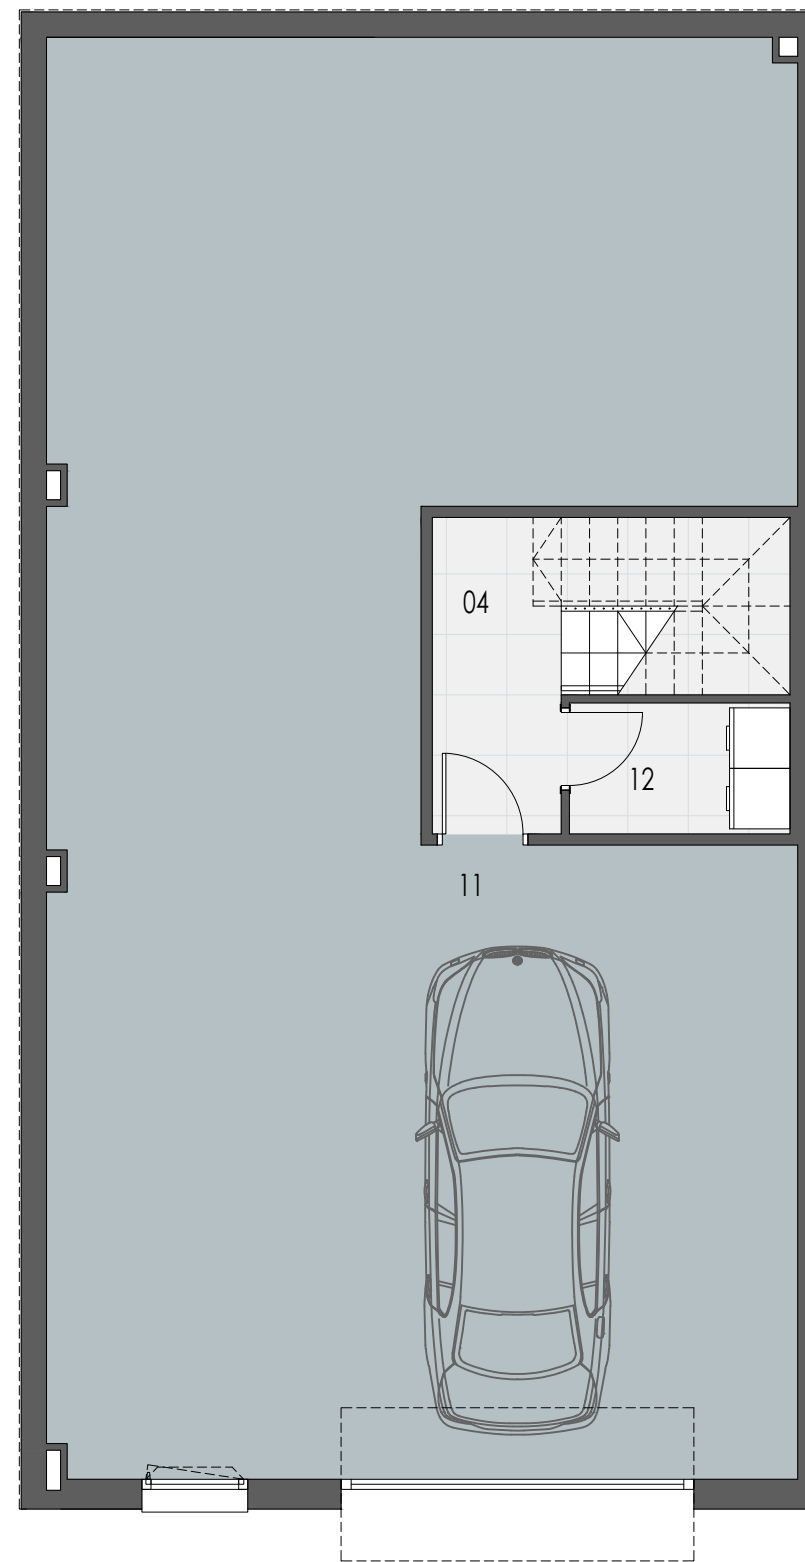

PLANTA SÓTANO

NOTA: La información gráfica y el cuadro de superficies que se incluyen en este soporte son orientativos, elaborados a partir del proyecto del edificio y no tienen carácter contractual, por lo que la empresa promotora los podrá modificar durante la ejecución de las obras por causas de índole técnico, jurídico y comercial. Asimismo, el mobiliario, la decoración, los elementos de ambientación y los electrodomesticos incluidos son de caracter decorativo y no son objeto de contratación.

Escala gráfica



VIVIENDAS AISLADAS RUA-23. FASE 2

VIVIENDA TIPO B PARCELA 6
PLANTA BAJA Y PRIMERA

SUPERFICIES ÚTILES DE VIVIENDA

01. HALL	2.48 m ²
02. DISTRIBUIDOR 1	2.35 m ²
03. DISTRIBUIDOR 2	1.89 m ²
04. DISTRIBUIDOR 3	8.01 m ²
05. SALÓN-COMEDOR-COCINA	44.19 m ²
06. DORMITORIO 1	15.62 m ²
07. DORMITORIO 2	12.87 m ²
08. DORMITORIO 3	11.45 m ²
09. BAÑO 1	2.47 m ²
10. BAÑO 2	3.72 m ²
11. GARAJE	93.89 m ²
12. LAVADERO	2.85 m ²
13. TERRAZA CUBIERTA	14.24 m ²
14. TERRAZA DESCUBIERTA	16.53 m ²


SUPERFICIES TOTALES DE VIVIENDA

SUP. ÚTIL APROXIMADA	232.56 m²
Vivienda	201.79 m ²
Terraza	30.77 m ²
SUP. CONSTRUIDA APROXIMADA	277.33 m²
Vivienda	240.86 m ²
Terraza	34.76 m ²
Porche	1.71 m ²


SUPERFICIES DE PARCELA

PARCELA	5	6	7	8
SUP. m2	409.43	409.43	409.43	409.43
SUP. m2 jardín anexo	210.86	206.06	204.64	203.63

ESQUEMA DE VIVIENDAS

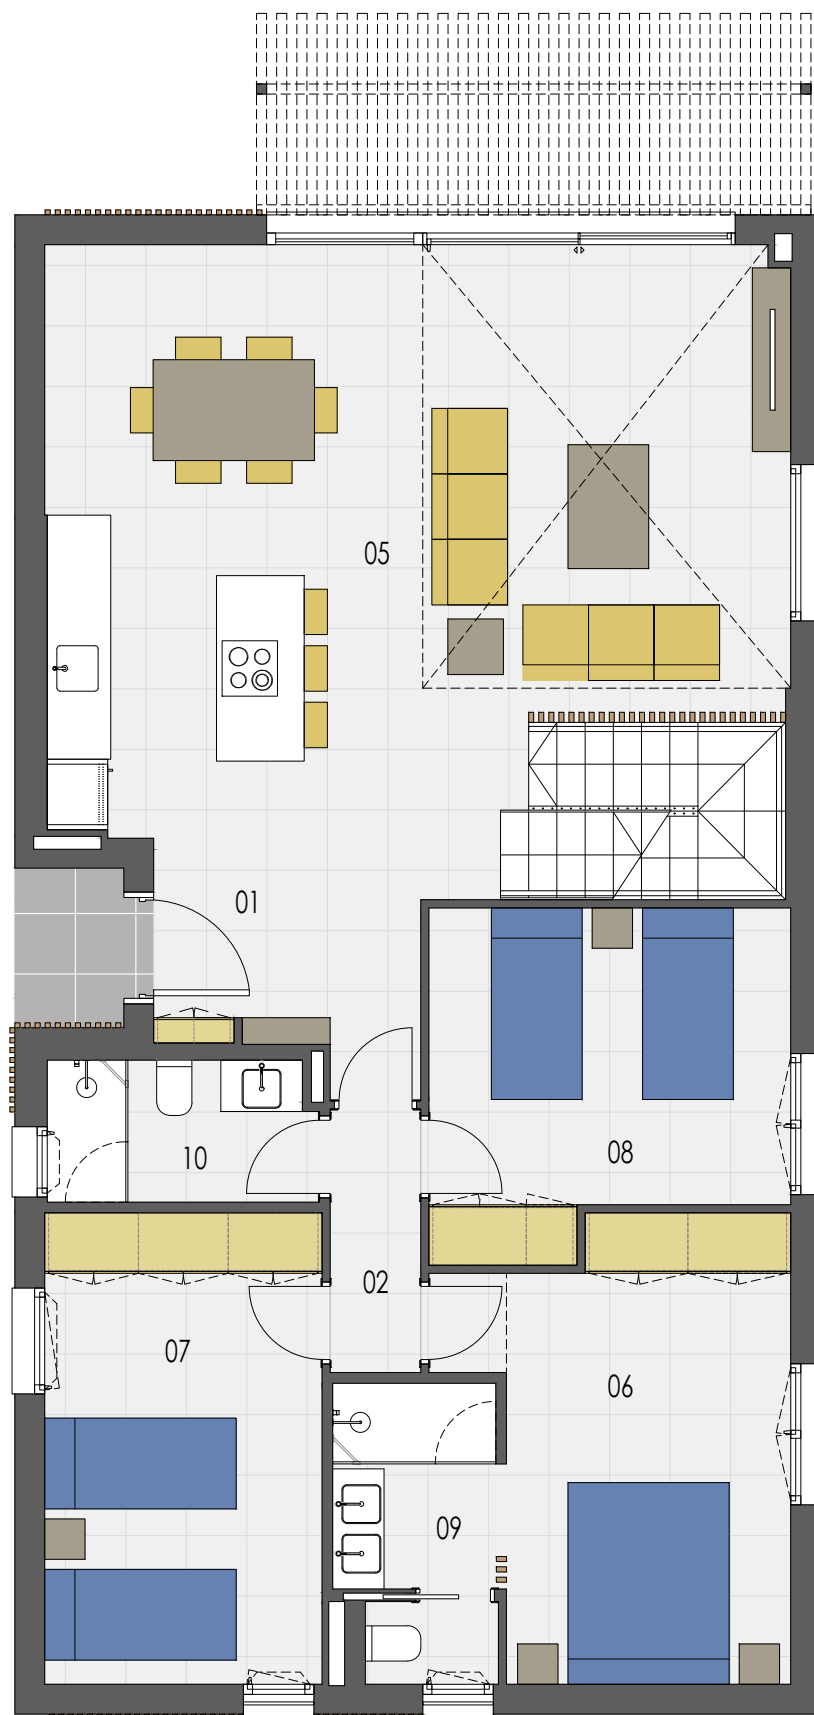

PLANTA BAJA

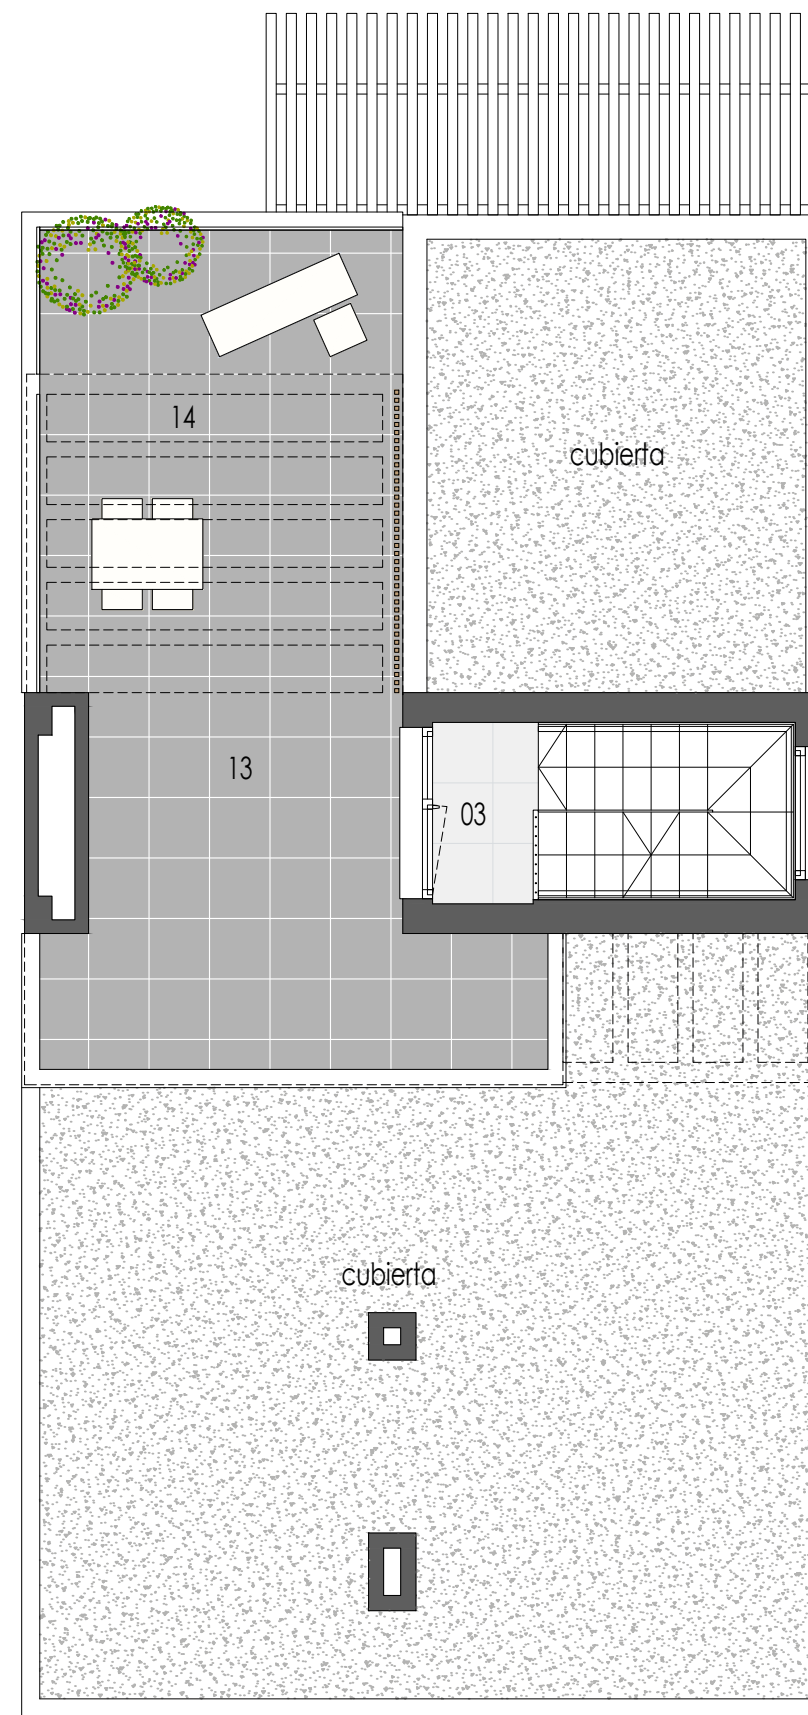

PLANTA PRIMERA

NOTA: La información gráfica y el cuadro de superficies que se incluyen en este soporte son orientativos, elaborados a partir del proyecto del edificio y no tienen carácter contractual, por lo que la empresa promotora los podrá modificar durante la ejecución de las obras por causas de índole técnico, jurídico y comercial. Asimismo, el mobiliario, la decoración, los elementos de ambientación y los electrodomesticos incluidos son de caracter decorativo y no son objeto de contratación.

Escala gráfica



VIVIENDAS AISLADAS RUA-23. FASE 2

VIVIENDA TIPO B PARCELA 6
PLANTA BAJA Y PRIMERA (POSTERIOR A OBRA)

SUPERFICIES ÚTILES DE VIVIENDA

01. HALL	2.48 m ²
02. DISTRIBUIDOR 1	2.35 m ²
03. DISTRIBUIDOR 2	1.18 m ²
04. DISTRIBUIDOR 3	8.01 m ²
05. SALÓN-COMEDOR-COCINA	44.19 m ²
06. DORMITORIO 1	15.62 m ²
07. DORMITORIO 2	12.87 m ²
08. DORMITORIO 3	11.45 m ²
09. DORMITORIO 4	17.78 m ²
10. BAÑO 1	2.47 m ²
11. BAÑO 2	3.72 m ²
12. BAÑO 3	5.69 m ²
13. GARAJE	93.89 m ²
14. LAVADERO	2.85 m ²
15. TERRAZA DESCUBIERTA 1	5.07 m ²
16. TERRAZA DESCUBIERTA 2	50.60 m ²

SUPERFICIES TOTALES DE VIVIENDA

SUP. ÚTIL APROXIMADA	280.22 m²
Vivienda	224.55 m ²
Terraza	55.67 m ²
SUP. CONSTRUIDA APROXIMADA	331.98 m²
Vivienda	270.56 m ²
Terraza	59.71 m ²
Porche	1.71 m ²


SUPERFICIES DE PARCELA

PARCELA	5	6	7	8
SUP. m2	409.43	409.43	409.43	409.43
SUP. m2 jardín anexo	210.86	206.06	204.64	203.63


ESQUEMA DE VIVIENDAS



Ed. 02/2024

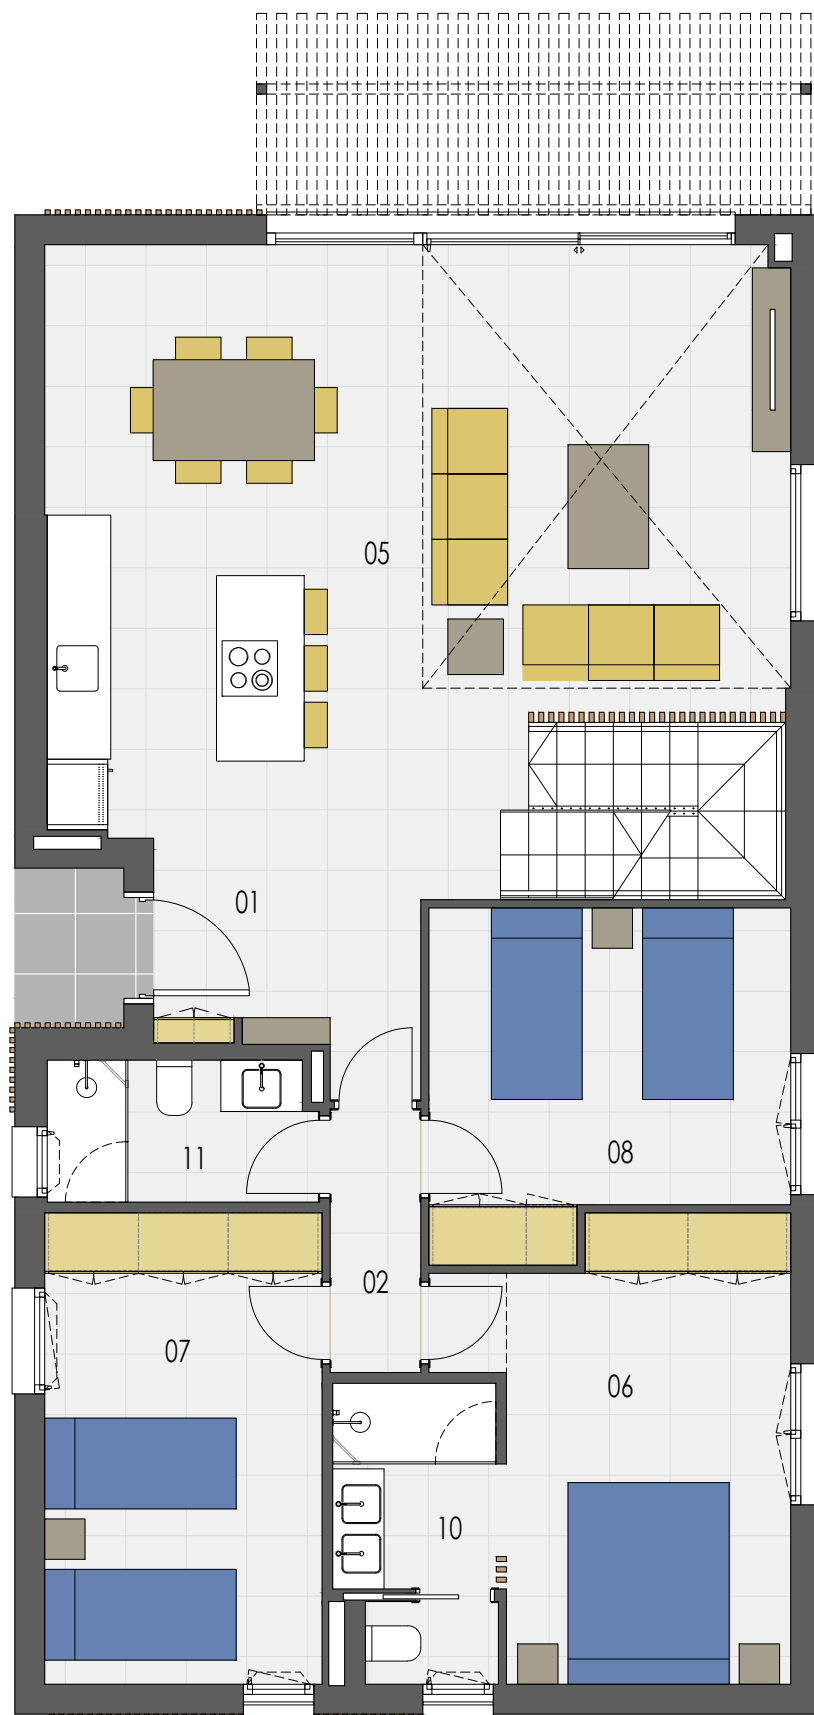

PLANTA BAJA

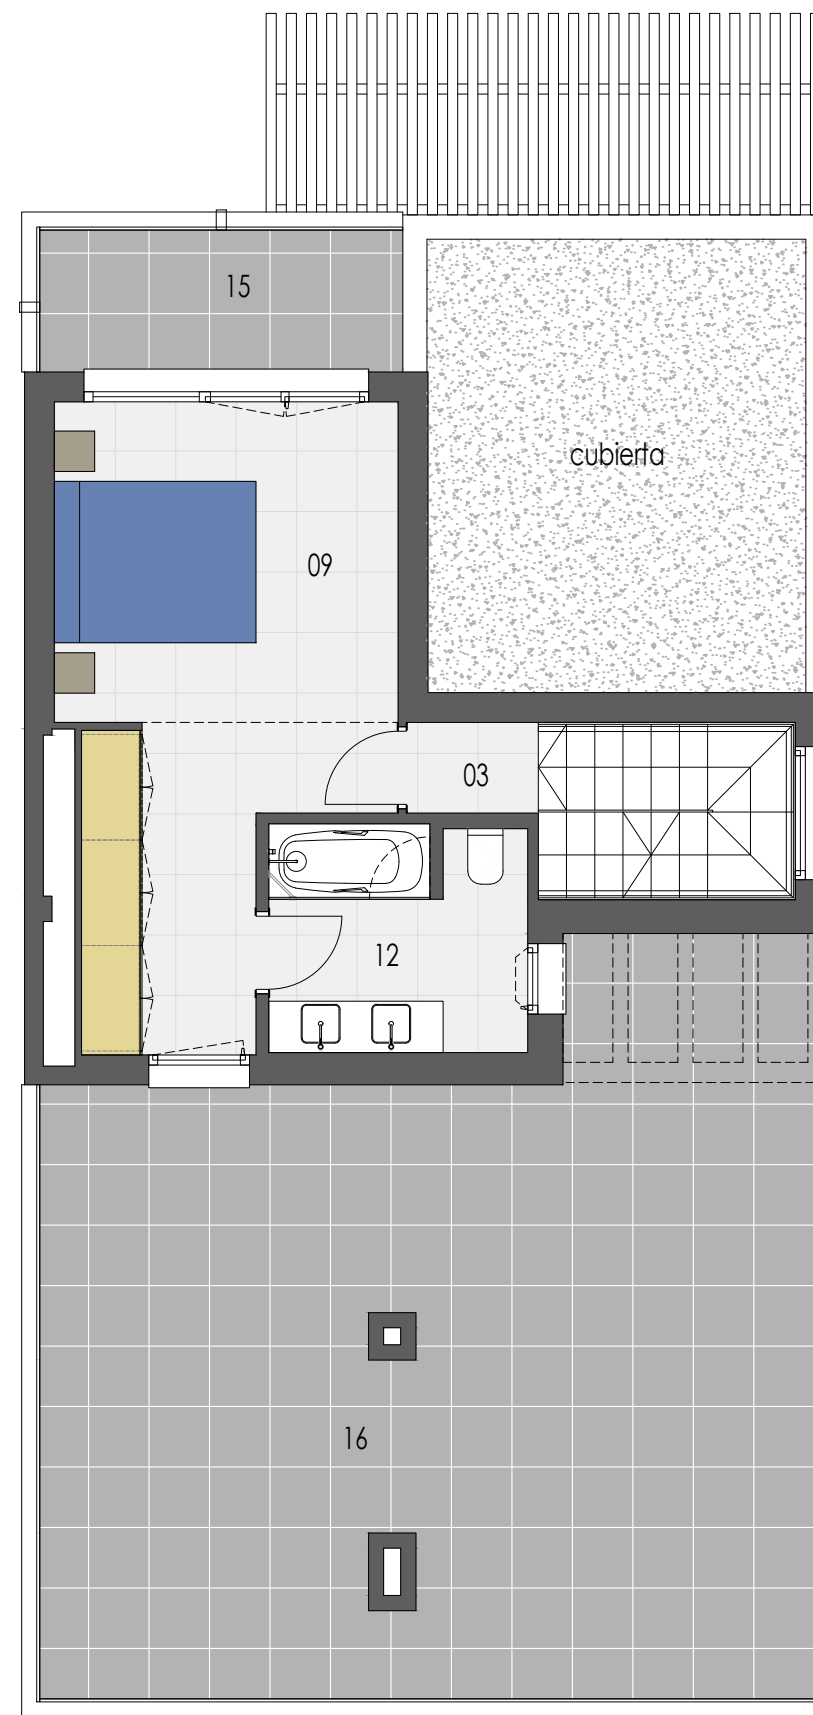

PLANTA PRIMERA

NOTA: La información gráfica y el cuadro de superficies que se incluyen en este soporte son orientativos, elaborados a partir del proyecto del edificio y no tienen carácter contractual, por lo que la empresa promotora los podrá modificar durante la ejecución de las obras por causas de índole técnico, jurídico y comercial. Asimismo, el mobiliario, la decoración, los elementos de ambientación y los electrodomesticos incluidos son de caracter decorativo y no son objeto de contratación.

Escala gráfica

