


AREA beach VII "la Serena"

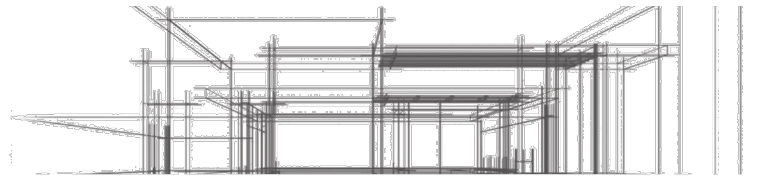

EXCLUSIVE HOMES - PERSONALIZED ATTENTION

Vivienda 01

Superficie (m²)

Terraza..... 48,80

Jardín..... 4,20


Vivienda*..... 85,00

Total 138.00

Sup. construida*


3 dormitorios

2 baños

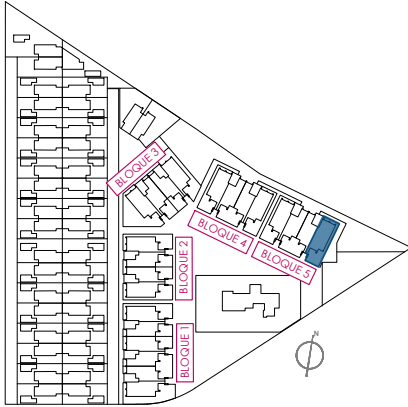

BLOQUE 5

12	09	06	03	PLANTA SEGUNDA
11	08	05	02	PLANTA PRIMERA
10	07	04	01	PLANTA BAJA

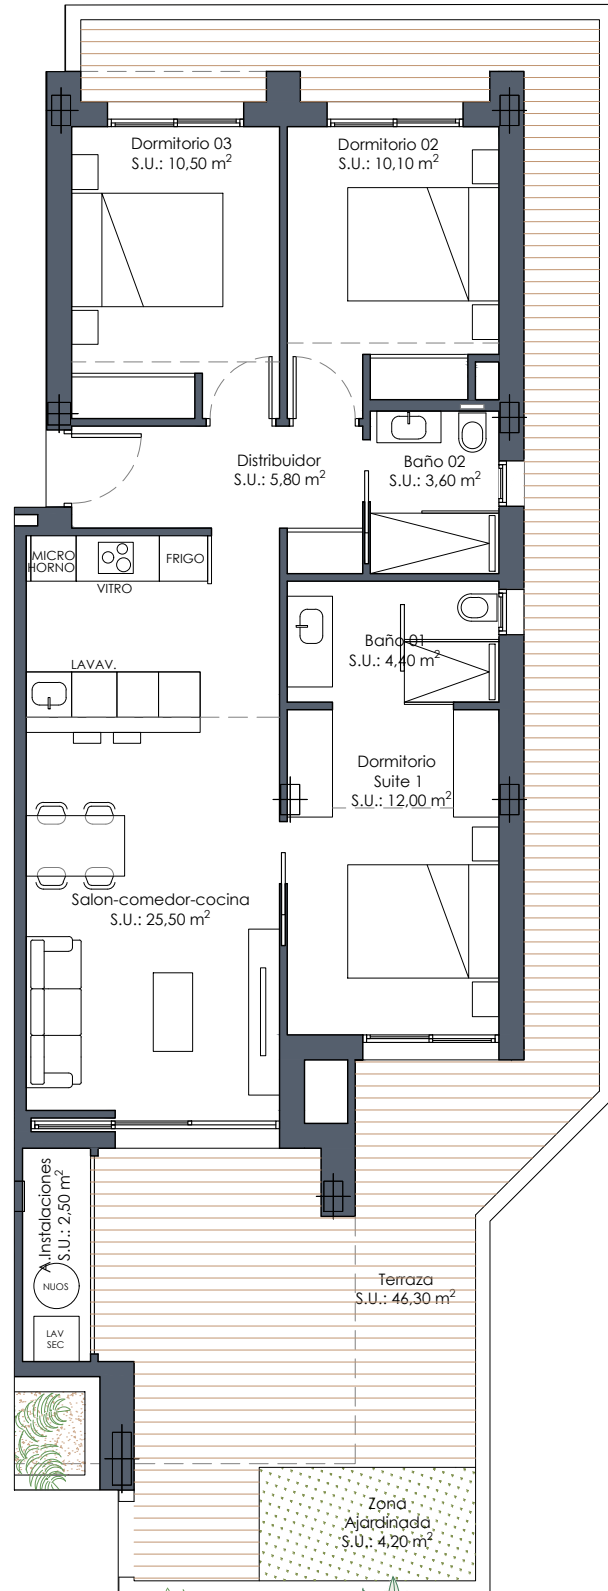

Planta baja

El contenido de planos tiene valor meramente informativo y no vinculante.

areapromotora.com



Dirección

Calle el Cantaueso, 3 Local 9 - Oasis Center
03140 - Guardamar del Segura, Alicante.

Parcela R4.8+R4.9, C/ Infante Orleans, "TORRE DEL RAME",
30710 Los Alcázares (Murcia)



Oficina | +34 663 028 789

Ventas | +34 618 774 198

E-mail | info@areapromotora.com