

-Viviendas en Residencial Benidorm Hills

138 viviendas, piscinas, zonas comunes y sótanos con trastero




-Viviendas Apartamentos /

BQ01 P2 - VIVIENDA TIPO DS


SUPERFICIES/

INTERIOR		
1	ACCESO	4,03 m ²
2	PASO 01	3,50 m ²
3	ESTAR-COMEDOR-COCINA	33,29 m ²
4	LAVADERO	1,05 m ²
5	BAÑO 01	4,27 m ²
6	BAÑO 02	4,17 m ²
7	DORMITORIO 01	13,63 m ²
8	DORMITORIO 02	10,23 m ²
9	DORMITORIO 03	10,34 m ²
10	PASO 02	1,05 m ²
11	ESCALERA	4,14 m ²
12	PASO 03	1,98 m ²
18	ARM. INT	0,77 m ²
		92,45 m ²
EXTERIOR		
16	TERRAZA CUBIERTA	19,88 m ²
17	SOLARIUM	90,85 m ²
19	ARM. EXT	2,07 m ²
		112,80 m ²
TOTAL ÚTIL		205,25 m²

	AREA COMPUTABLE	TOTAL SUP. CONST. VIV. CON P/P Z.C
VIVIENDAS	106,20 m ²	128,15 m ²
TERRAZAS	10,74 m ²	12,95 m ²
VIVIENDAS	13,95 m ²	16,84 m ²
TOTAL CONSTRUIDA	130,89 m²	157,94 m²

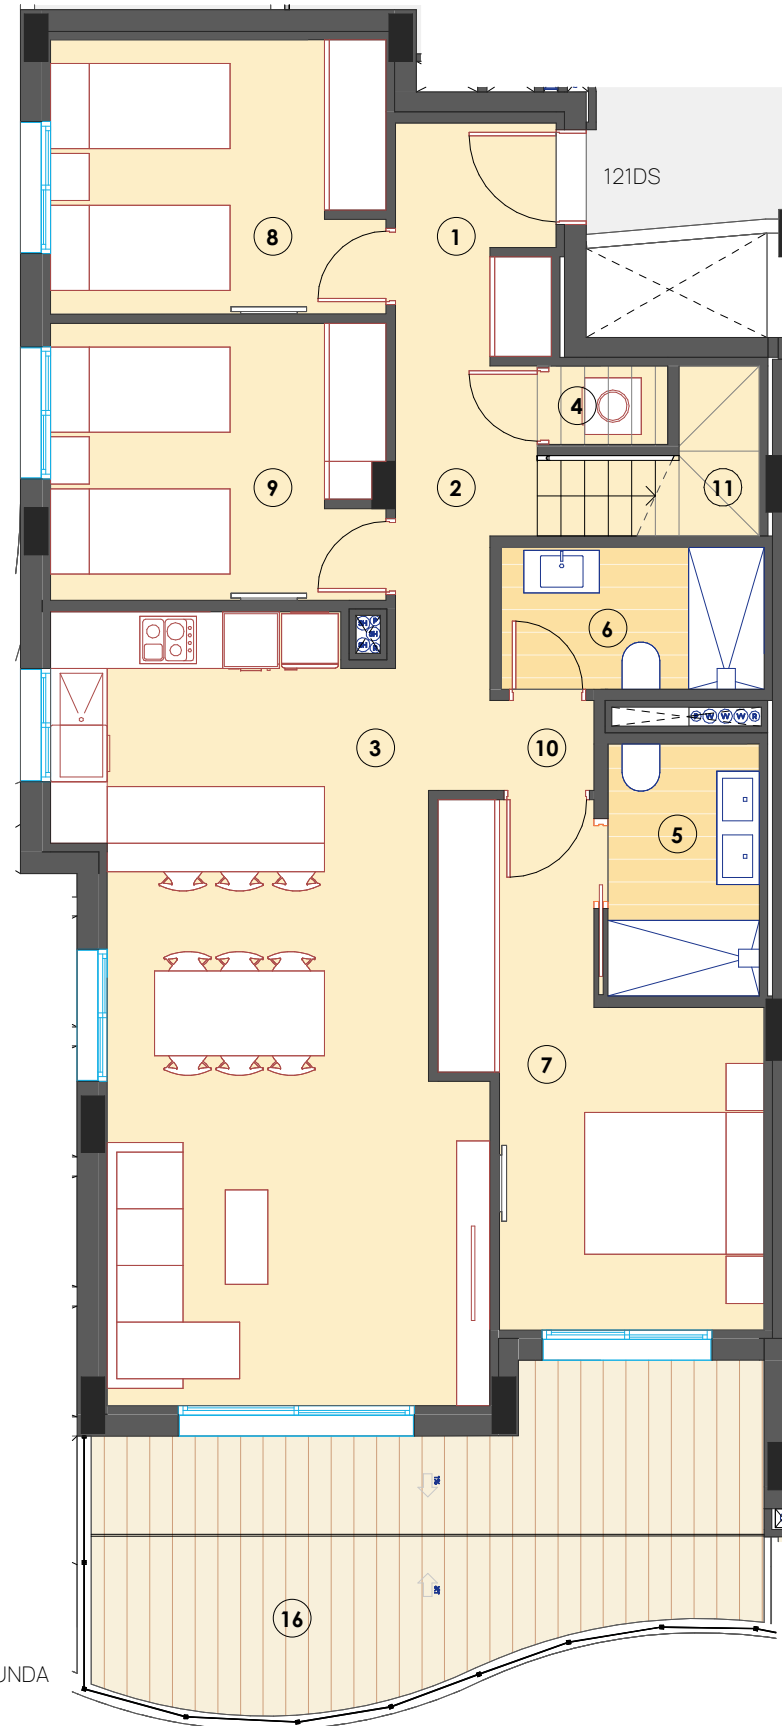


PLANTA SEGUNDA

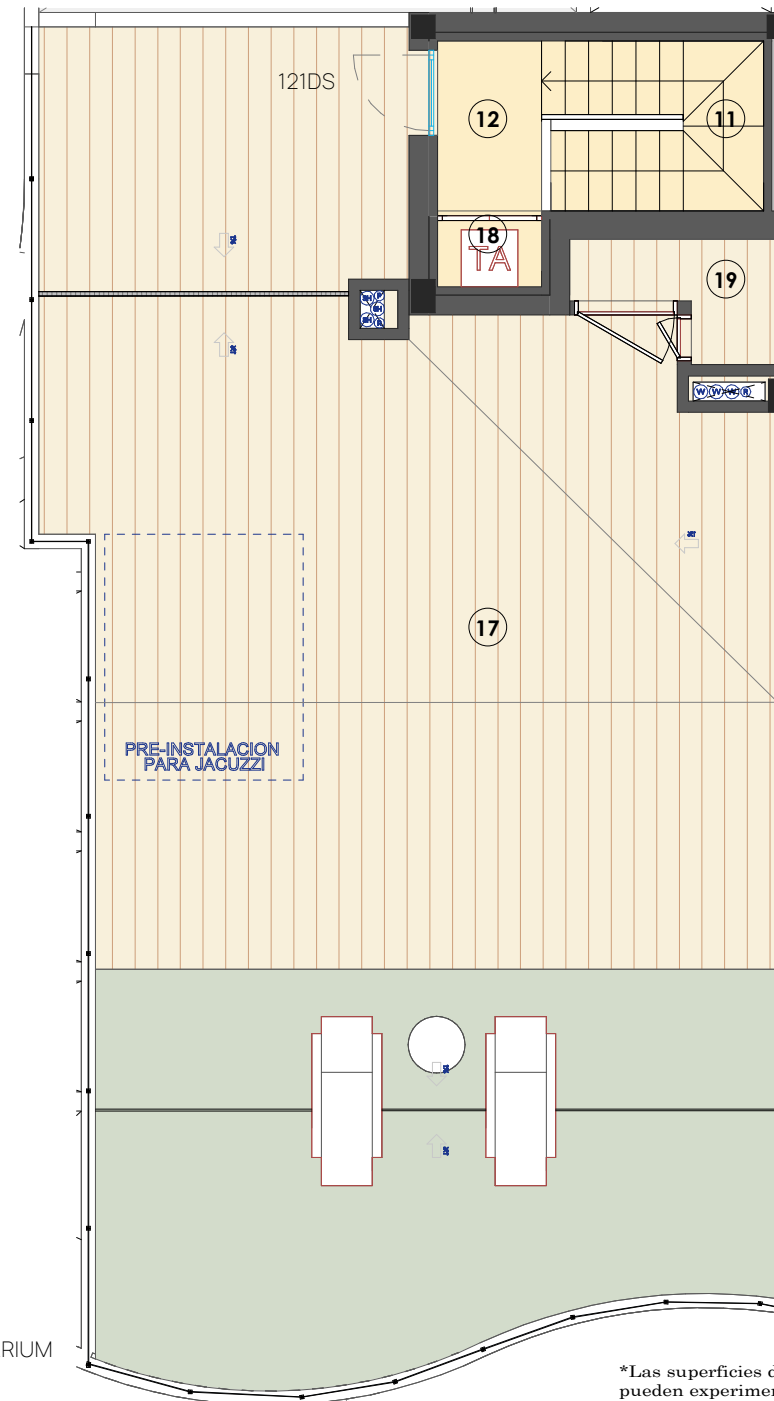

PLANTA SOLARIUM

*Las superficies de las terrazas pueden experimentar ligeras variaciones debido a los cambios en las dimensiones de la estructura.

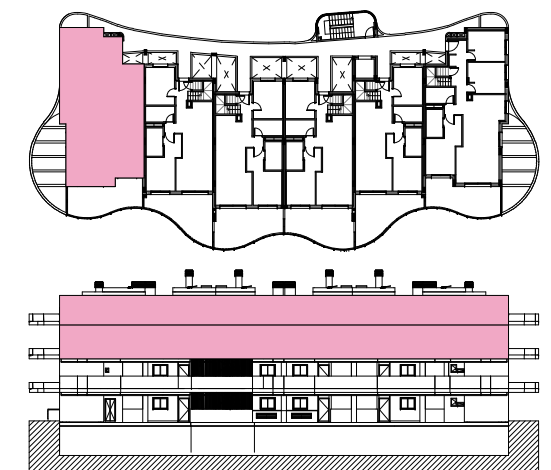

ABRIL 2026