

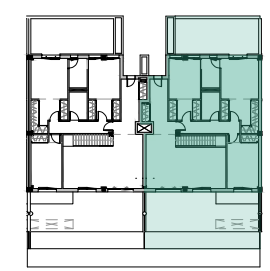
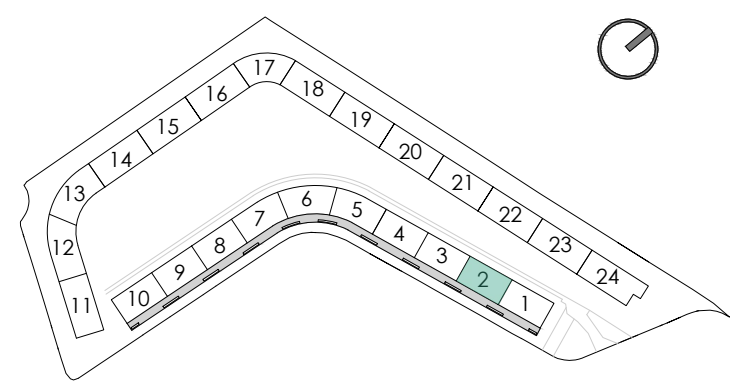


CUADRO DE SUPERFICIES

SUPERFICIE ÚTIL VIVIENDA:	130,42 m ²
SUPERFICIE ÚTIL EXTERIOR:	64,17 m ²
SUPERFICIE ÚTIL TOTAL:	194,59 m ²
SUPERFICIE CONSTRUIDA I/ZZCC:	178,60 m ²
SUPERFICIE CONSTRUIDA S/DECRETO 218/2005:	178,42 m ²

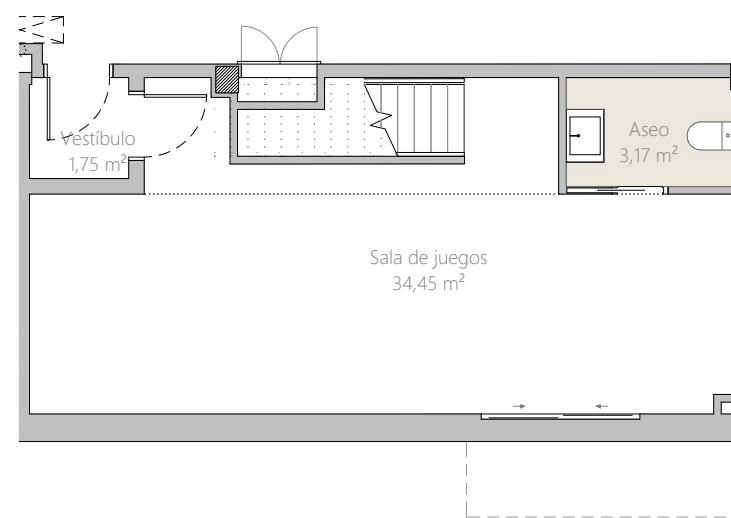

0 1 2 3 4 5
ESCALA GRÁFICA

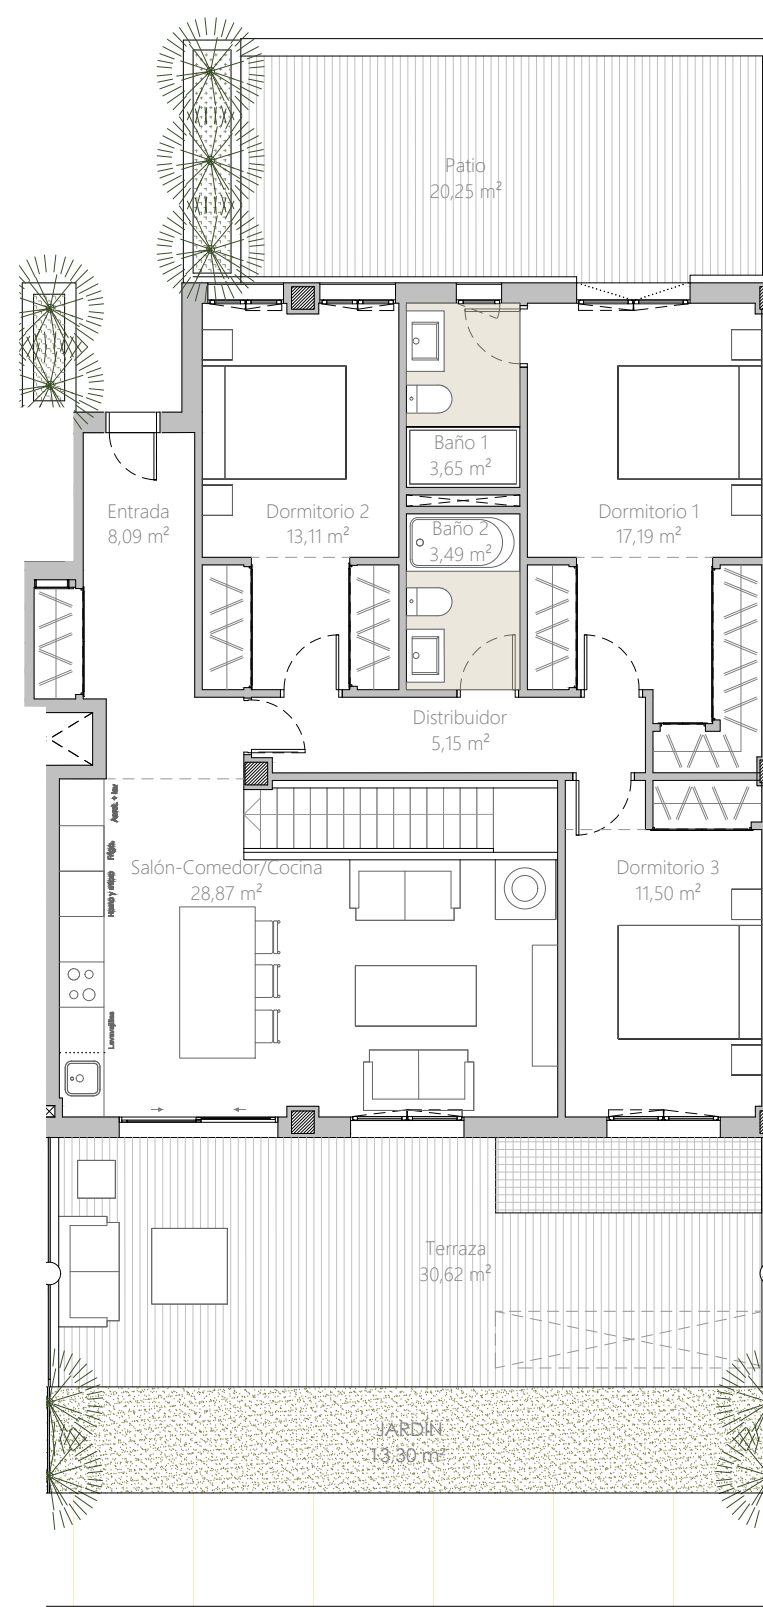

PLANTA SÓTANO

PLANTA BAJA

PROYECTA
CHASTANG

151 VIVIENDAS, APARCAMIENTO Y TRASTEROS Solar PA-2 P.P.O "Tubalitas" Manilva-Málaga

Plano conforme a Proyecto de Básico, sujeto a posibles modificaciones por necesidades técnicas en ejecución de obra, jurídicas, y/o exigencias municipales. Todo el mobiliario tiene carácter meramente ilustrativo. Plano susceptible de modificaciones hasta aprobación urbanística definitiva. Documento informativo abreviado a disposición del consumidor. Entrega de cantidades anticipadas garantizadas conforme a la ley. Planimetría e información de acuerdo al decreto 218/2005. Para otra información consultar en punto de venta.

PROMUEVE



CONSTRUYE

