


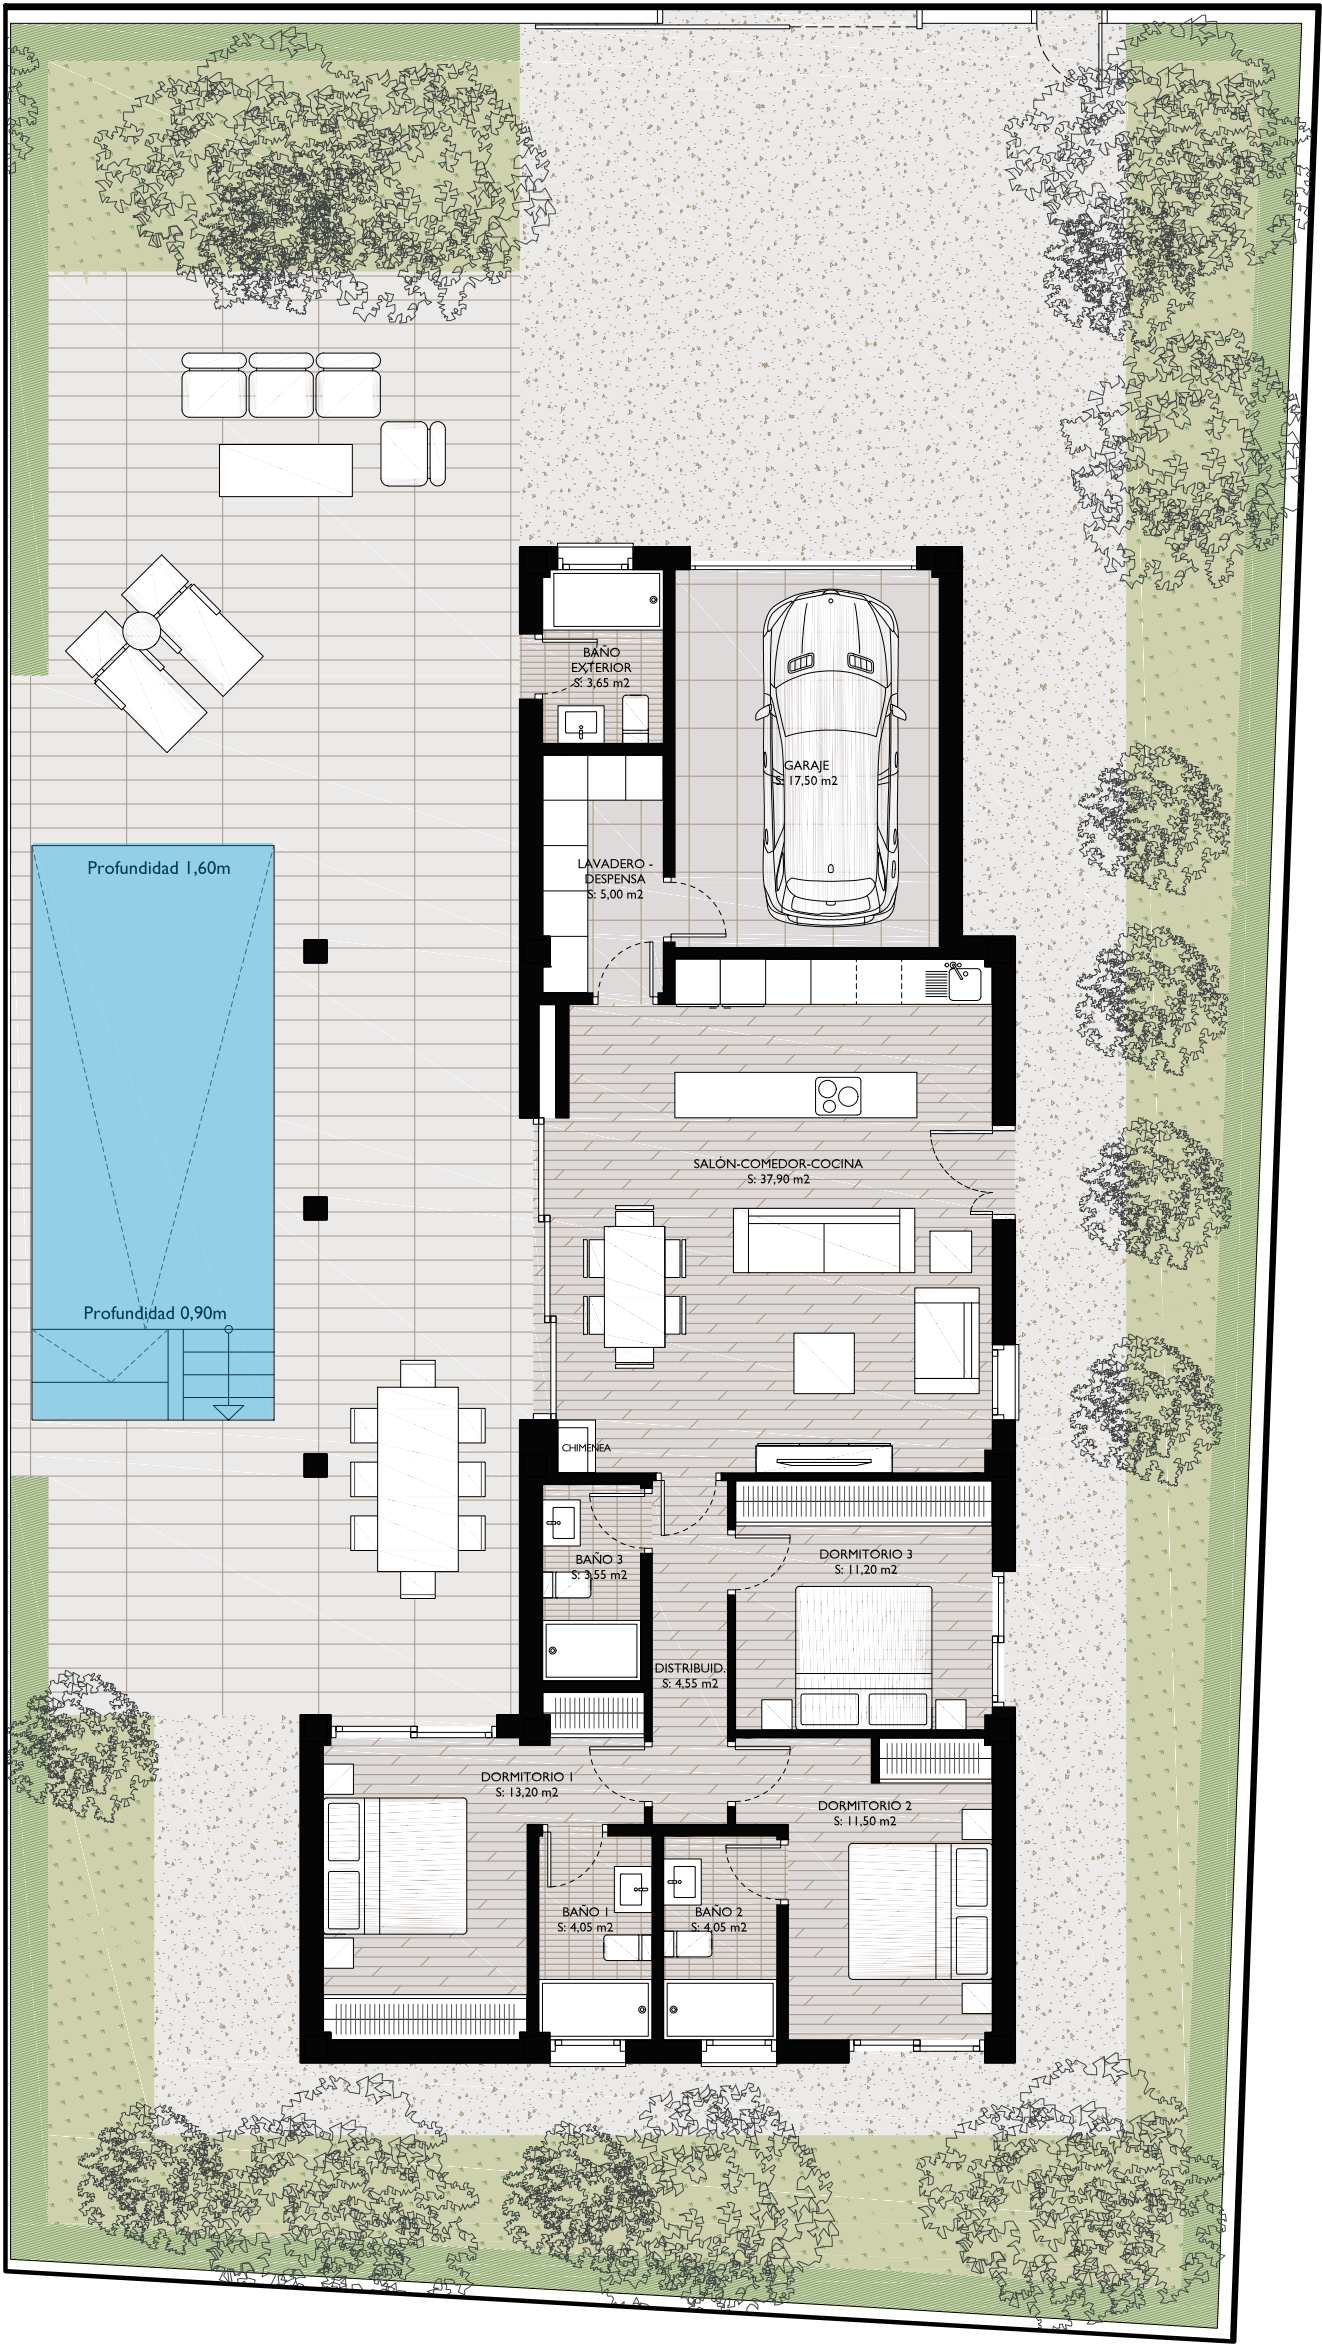

E:1.100



PARCELA 01

VIVIENDA 01. 3 DORMITORIOS.
PLANTA BAJA

RESUMEN SUPERFICIES	SUP. ÚTIL	SUP. CONST.
SUPERFICIE VIVIENDA	116,15 m ²	141,06 m ²
SUPERFICIE EXTERIOR	345,51 m ²	361,30 m ²
SUPERFICIE TOTAL	461,66 m ²	502,36 m ²

Este plano carece de contractualidad y es meramente orientativo, pudiendo estar sujeto a modificaciones de carácter técnico derivadas del desarrollo del Proyecto de Edificación y su ejecución.
El amueblamiento dibujado es a título indicativo, no estando incluido en el precio los muebles, electrodomésticos ni elementos de decoración.
Solo se incluye los elementos incluidos en la memoria del Proyecto visado.



IH arquitectos

Alma Villas

