


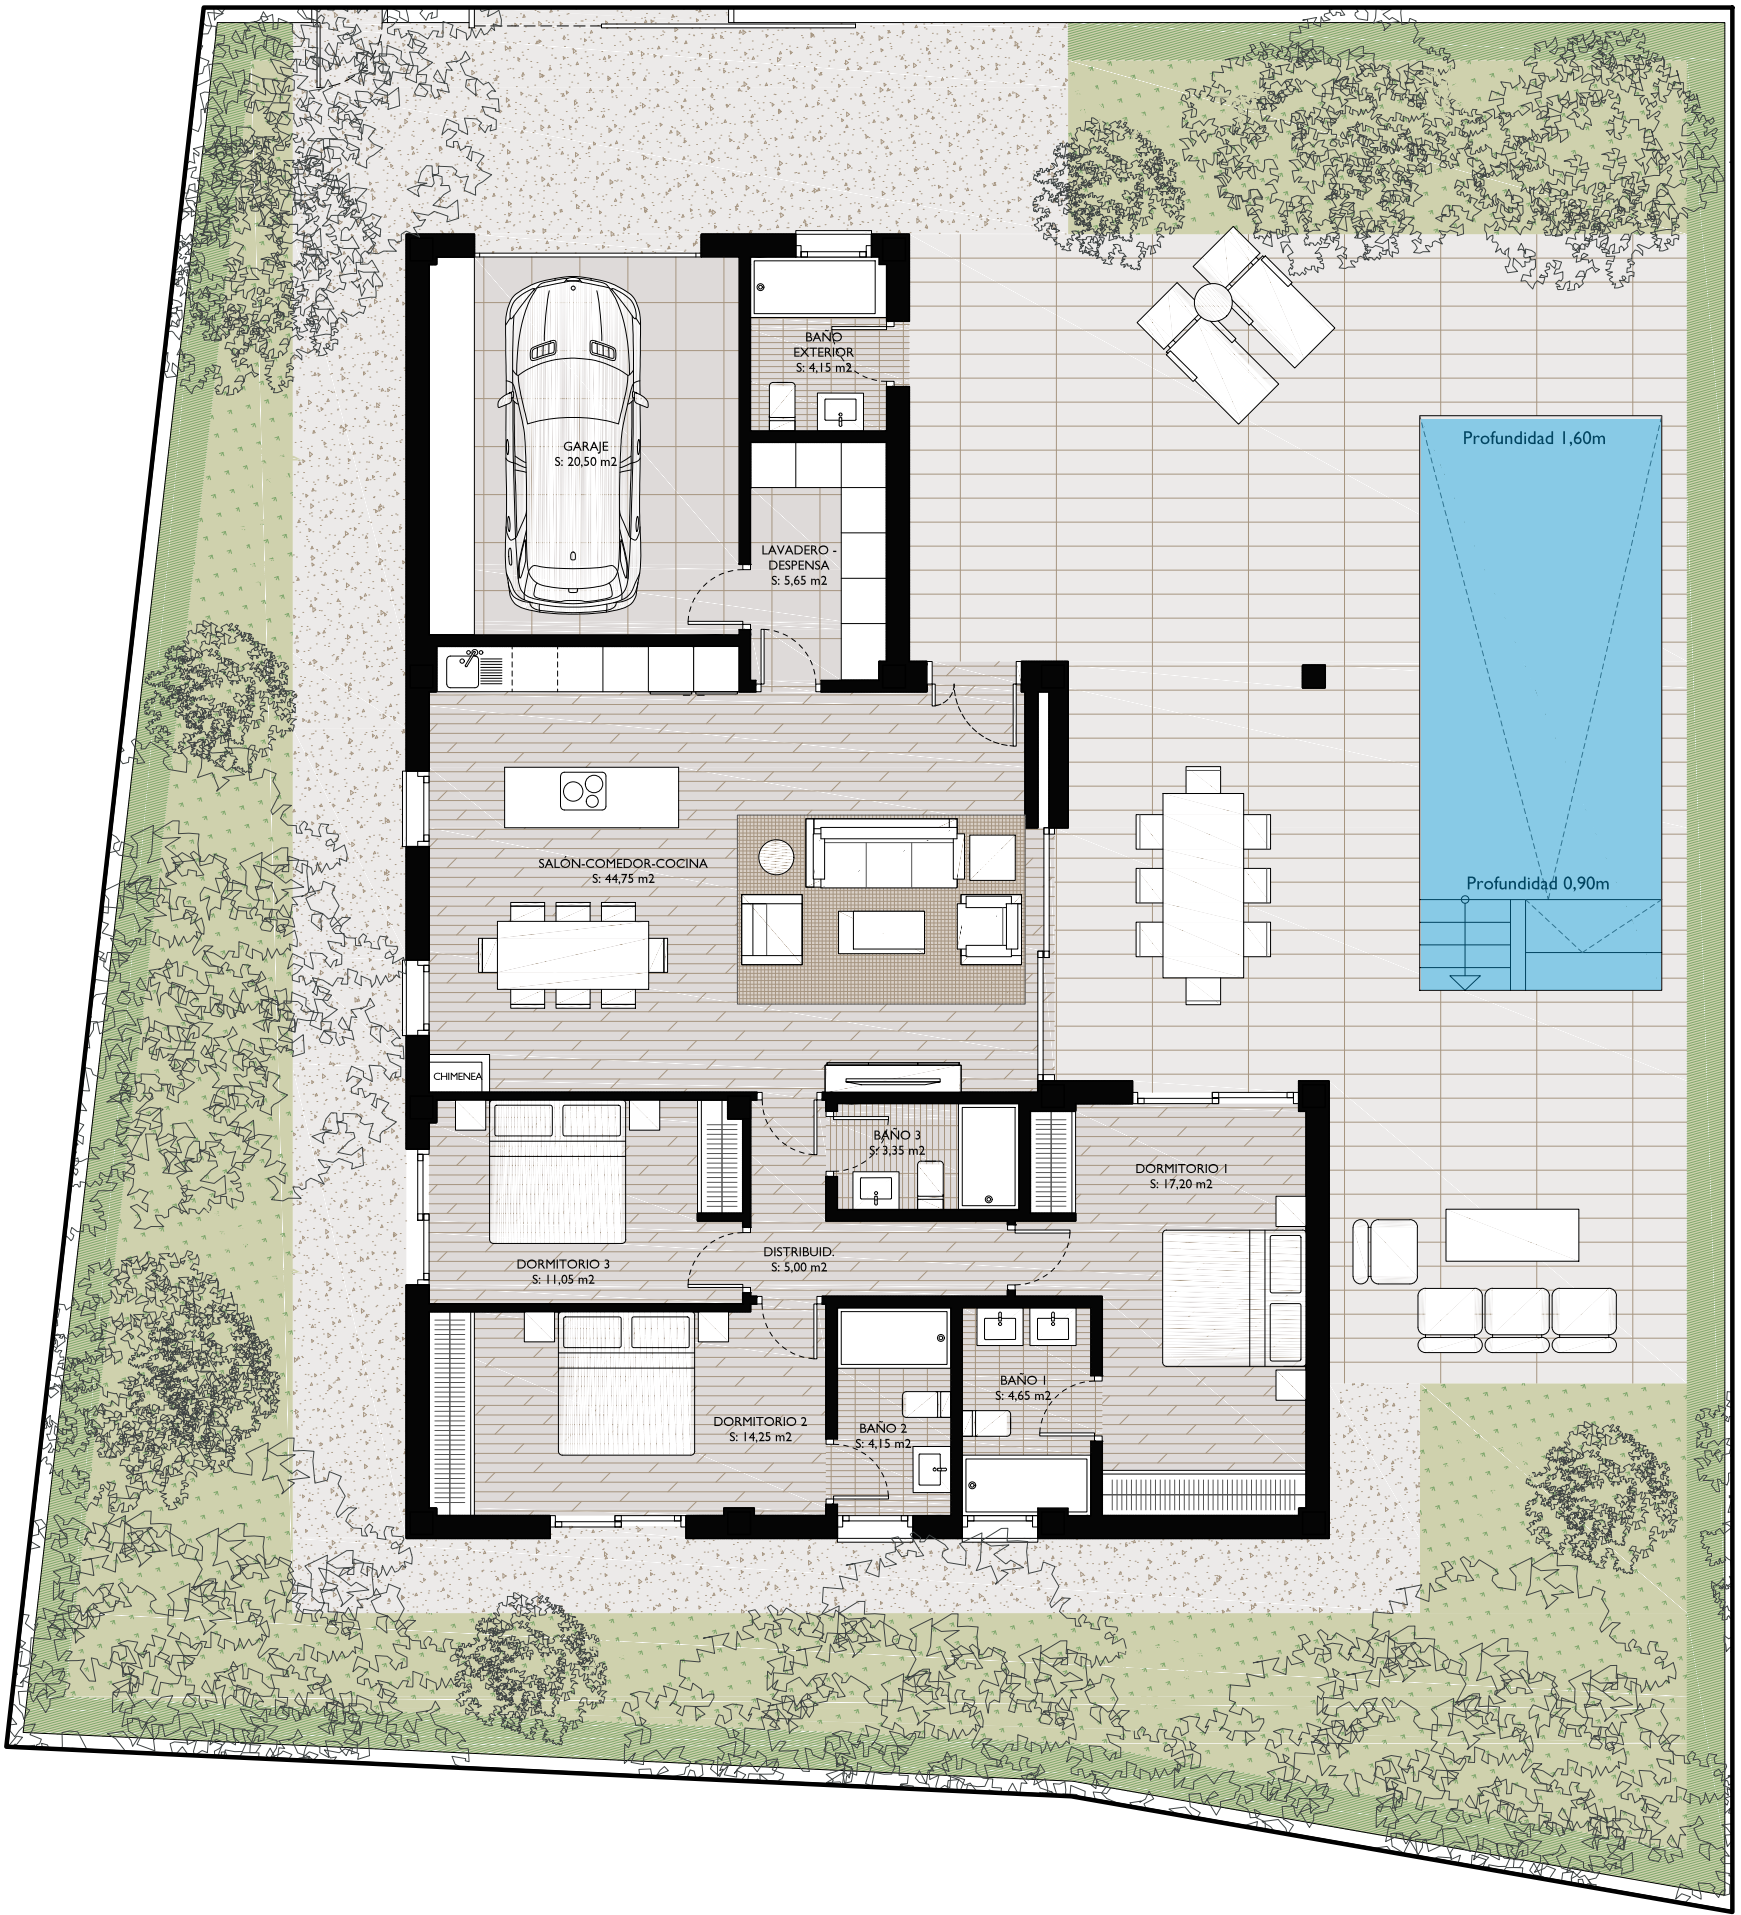

E:1.100



PARCELA 04


VIVIENDA 04. 3 DORMITORIOS.
PLANTA BAJA

RESUMEN SUPERFICIES	SUP. ÚTIL	SUP. CONST.
SUPERFICIE VIVIENDA	134,70 m ²	159,95 m ²
SUPERFICIE EXTERIOR	326,95 m ²	342,41 m ²
SUPERFICIE TOTAL	461,65 m ²	502,36 m ²



IH arquitectos

Alma Villas

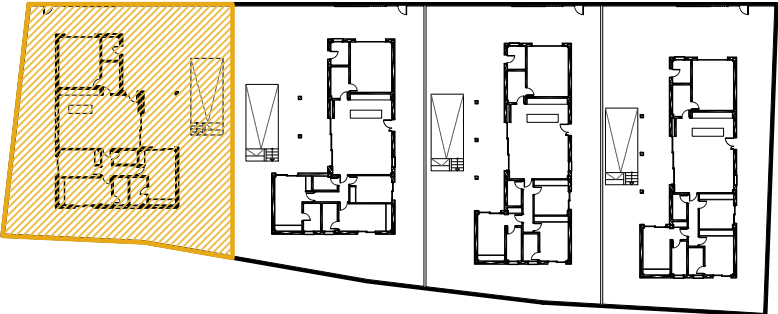

Este plano carece de contractualidad y es meramente orientativo, pudiendo estar sujeto a modificaciones de carácter técnico derivadas del desarrollo del Proyecto de Edificación y su ejecución.
El amueblamiento dibujado es a título indicativo, no estando incluido en el precio los muebles, electrodomésticos ni elementos de decoración.
Solo se incluye los elementos incluidos en la memoria del Proyecto visado.