


PLANTA BAIXA

RESUM SUPERFÍCIES

Superfície construïda	71,73 m²
Superfície útil interior	61,55 m ²

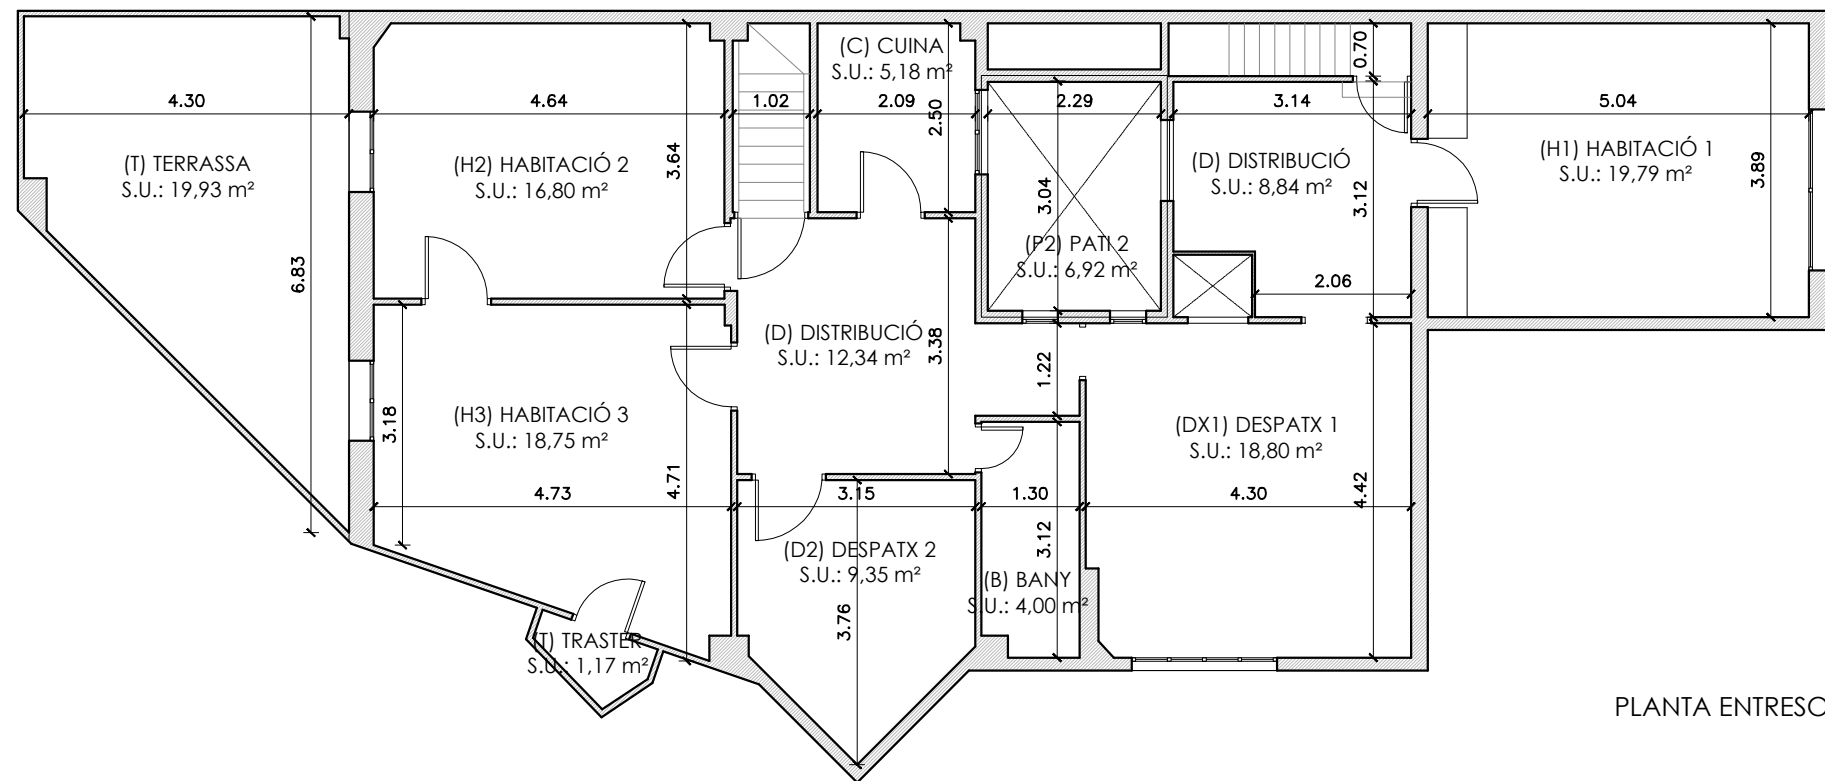

PLANTA ENTRESOL

RESUM SUPERFÍCIES

Superfície construïda	139,23 m²
Superfície útil interior	115,02 m ²

Espais exteriors	26,85 m²
- Pati 2	6,92 m ²
- Terrassa	19,93 m ²

Superfície construïda TOTAL	166,08 m²
------------------------------------	-----------------------------

