


MUNIQ


LANGSUAN

UNIT PLAN B4
2 BEDROOM 78.20 SQ.M

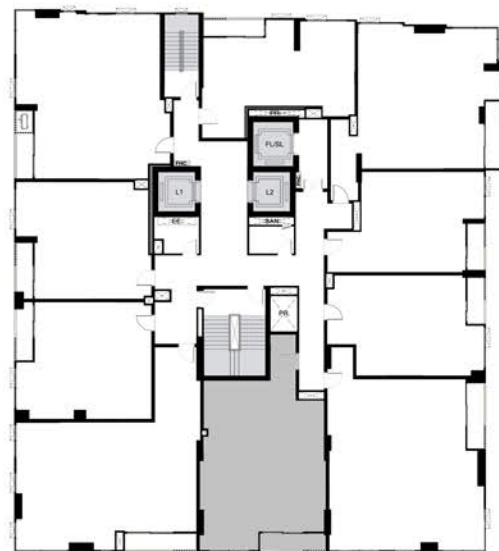

LUMPINI PARK

TONSON ROAD

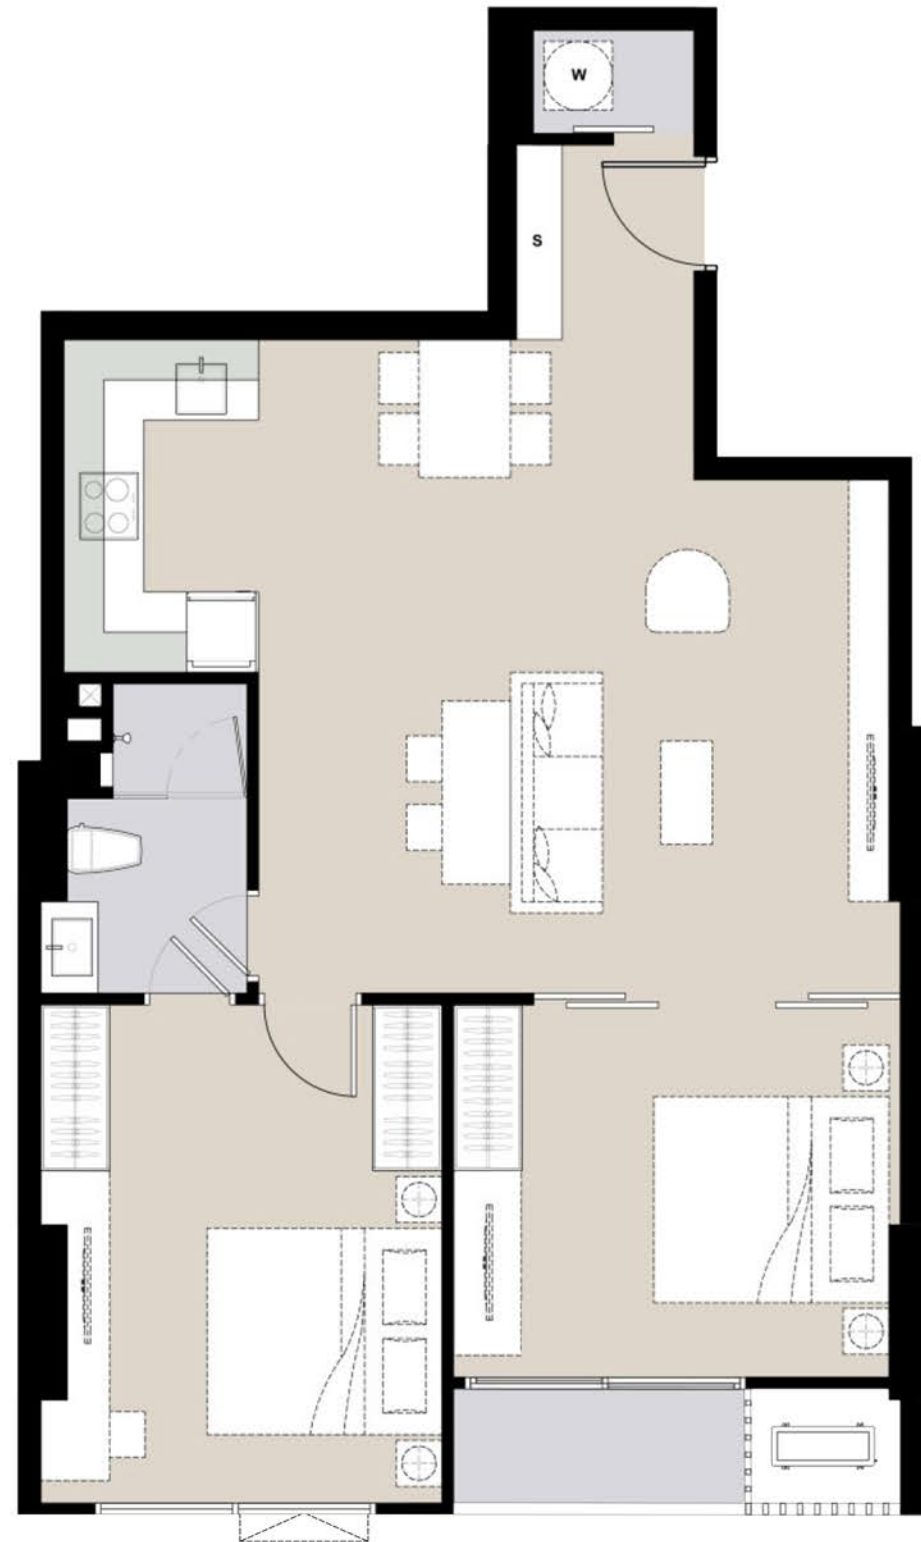

หมายเหตุ : ตำแหน่งและขนาดห้องชุด ที่ระบุในเอกสารนี้ อาจปรับเปลี่ยนได้ตามความเหมาะสม โดยไม่กระทบต่อสาระสำคัญของการใช้งานและพักอาศัย โดยไม่ต้องแจ้งให้ทราบล่วงหน้า ภาพแบบผังและเครื่องเรือนใช้แสดงการแนะนำการจัดวางเท่านั้น รูปแบบการตกแต่งภายในและเครื่องเรือนเป็นไปตามเงื่อนไขตามที่บริษัทกำหนด

Remark : Layout and Area of Units may change as deemed appropriate without prior notice, but will not affect the use and dwelling.
Unit and furniture images are for decoration suggestion purpose only.
Interior and decoration in the unit are according to company's terms and conditions.