


REGISTRO NACIONAL
CATASTRO NACIONAL

El presente plano ha cumplido con los requisitos exigidos por la ley por lo que ha sido registrado bajo el siguiente número

G- 717370-87

24 NOV 1987

Fecha Firma Autorizada

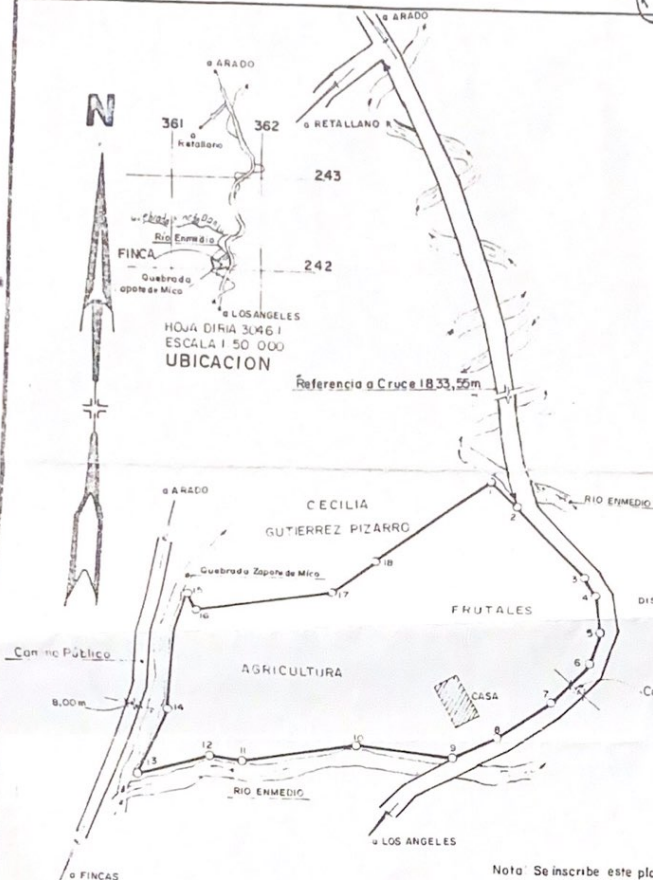

DERROTERO				
LÍNEA	RUMBO	DISTANCIA		
1 2	S 45° 01' E	16	24	
2 3	S 42° 34' E	46	17	
3 4	S 30° 21' E	10	85	
4 5	S 05° 04' E	17	90	
5 6	S 16° 19' W	14	87	
6 7	S 44° 46' W	24	03	
7 8	S 55° 56' W	29	76	
8 9	S 66° 10' W	21	63	
9 10	N 83° 44' W	43	64	
10 11	S 82° 24' W	51	24	
11 12	N 82° 10' W	14	62	
12 13	S 73° 07' W	33	45	
13 14	N 25° 43' E	32	85	
14 15	N 09° 13' E	55	20	
15 16	S 30° 43' E	9	31	
16 17	N 80° 46' E	60	45	
17 18	N 49° 47' E	23	83	
18 1	N 53° 09' E	63	34	

COLEGIO FEDERADO DE INGENIEROS Y DE ARQUITECTOS DE COSTA RICA

18 NOV 1987

ANOTADO

Nota: Se inscribe este plano sin perjuicio de los derechos del Estado para todos los efectos de las limitaciones que las leyes de aguas y caminos y zona marítima-terrestre establecen.

POSEEDOR		NOTA: Levantamiento polar, poligonal abierta Error angular no se da por el método usado Error lineal 00,00m Doy fe que los linderos son existentes.	
José Antonio Fernández (UNICO APELLIDO)		SITIO EN SITIO PITAL	
PASAPORTE Nº B-1006582		ESCALA 1:2000	
PROTOCOLO TOMO Nº 4461 FOLIO Nº 166		DISTRITO 1ª SANTA CRUZ	
PARA TRAMITE DE INFORMACION POSESORIA		FECHA: OCTUBRE 1987	
ARCHIVO Nº		CANTON 3ª SANTA CRUZ	
AREA SEGUN REGISTRO		AREA	
		PROVINCIA 5ª GUANACASTE	
		1ha 6011,11 m ²	
		LEVANTO	
		RENE ALVAREZ VASQUEZ - AGRIMENSOR ASOCIADO 003	

ESPACIO PARA TIMBRES


REGISTRO NACIONAL
CATASTRO NACIONAL

El presente plano ha cumplido con los requisitos exigidos por la ley por lo que ha sido registrado bajo el siguiente número

9- 717379-87

24 NOV 1987

Fecha Firma


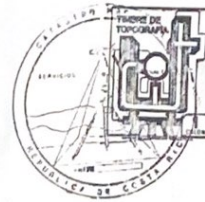


DEPROTERO					
LÍNEA			ANGULO		DISTANCIA
1	2	S	28°36'	E	21.49
2	3	S	13°52'	W	25.98
3	4	S	40°01'	W	79.75
4	5	S	13°21'	W	26.10
5	6	S	47°17'	W	29.96
6	7	N	64°59'	W	51.39
7	8	N	48°20'	W	38.33
8	9	N	20°47'	E	50.78
9	10	N	51°35'	E	58.27
10	1	N	77°02'	E	89.07

COLEGIO FEDERADO DE INGENIEROS Y DE
ARQUITECTOS DE COSTA RICA

18 NOV 1987


ANOTADO

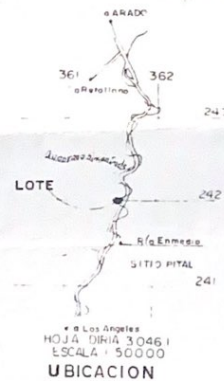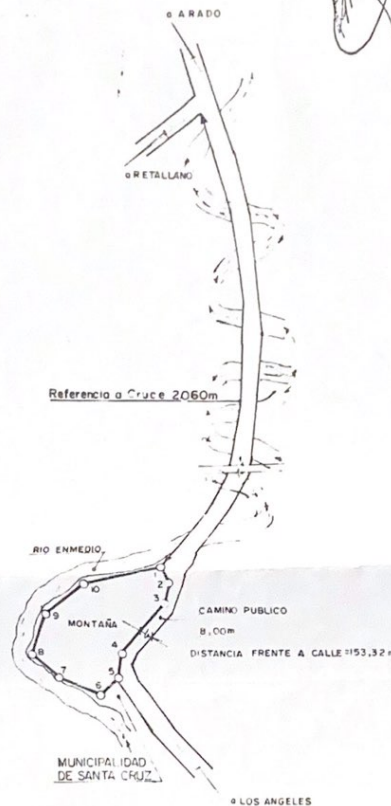

Nota: Se inscribe este plano sin perjuicio de los derechos del Estado para todos los efectos de las limitaciones que las leyes de aguas y caminos y zona marítima terrestre establecen.

POSEEDOR:		NOTA: Levantamiento polar Error angular 00°02' Error lineal 1/1133 Doy fe los límites son existentes	
José Antonio Fernández (UNICO APELLIDO)		CITA EN SITIO PITAL	
PASAPORTE N° B-1006582		ESCALA 1:5000	
		DISTRITO 19 SANTA CRUZ	
		FECHA: OCTUBRE 1987	
		CANTON 39 SANTA CRUZ	
		AREA	
		PROVINCIA 59 GUANACASTE	
		LHA 3540.52 m²	
		LEVANTO: <i>[Signature]</i>	
ARCHIVO N°		RENE ALVAREZ VASQUEZ AGUIMENSOR ASOCIADO 003	
SEGUN REGISTRO			

PARA TRAMITE DE INFORMACION POSESORIA

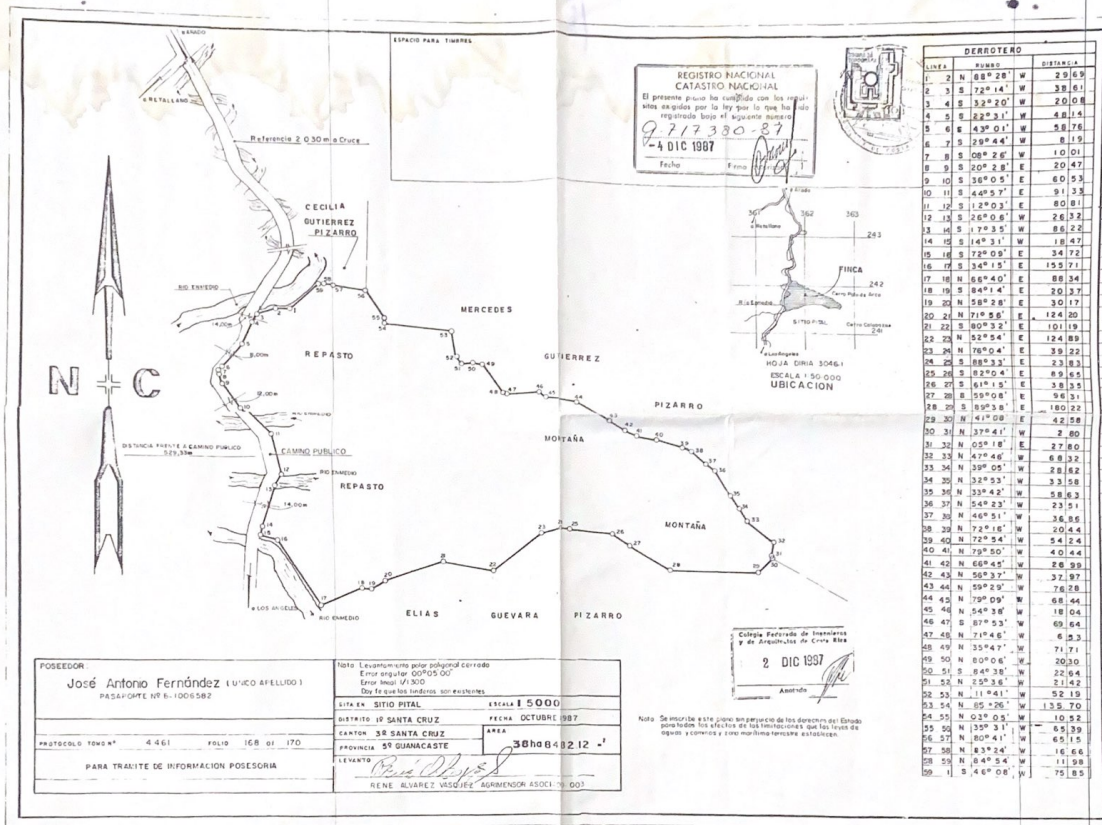

LINEA	RUEDAS	DISTANCIA
1	2 N 88° 28' W	29.69
2	3 S 72° 14' W	38.61
3	4 S 32° 30' W	20.06
4	5 E 32° 31' W	48.14
5	6 E 43° 01' W	58.76
6	7 S 28° 44' W	8.19
7	8 S 08° 26' W	10.01
8	9 S 20° 28' E	20.47
9	10 S 16° 05' E	60.53
10	11 S 44° 57' E	91.35
11	12 S 12° 03' E	80.81
12	13 S 16° 06' W	26.32
13	14 S 77° 55' W	56.22
14	15 S 14° 31' W	18.47
15	16 S 72° 09' E	34.72
16	17 S 34° 15' E	155.71
17	18 N 68° 40' E	88.34
18	19 S 84° 14' E	30.37
19	20 N 58° 28' E	30.17
20	21 N 71° 58' E	124.30
21	22 S 80° 32' E	101.19
22	23 N 52° 54' E	124.89
23	24 N 76° 04' E	39.22
24	25 S 88° 33' E	23.83
25	26 S 82° 04' E	89.85
26	27 S 61° 15' E	38.35
27	28 S 59° 08' E	96.31
28	29 S 89° 38' E	180.22
29	30 N 41° 08' E	42.28
30	31 N 37° 41' W	2.80
31	32 N 05° 18' E	27.80
32	33 N 47° 46' W	68.32
33	34 N 38° 05' W	28.82
34	35 N 32° 53' W	33.58
35	36 N 33° 42' W	58.33
36	37 N 54° 23' W	23.51
37	38 N 44° 51' W	36.86
38	39 N 72° 16' W	20.44
39	40 N 72° 54' W	54.24
40	41 N 79° 50' W	40.44
41	42 N 68° 45' W	26.39
42	43 N 56° 37' W	37.97
43	44 N 59° 29' W	76.28
44	45 N 79° 09' W	68.44
45	46 N 84° 18' W	18.04
46	47 S 87° 53' W	69.64
47	48 N 71° 46' W	63.3
48	49 N 35° 47' W	71.71
49	50 N 80° 06' W	20.30
50	51 S 84° 38' W	22.64
51	52 N 25° 36' W	21.42
52	53 N 11° 41' W	52.19
53	54 N 85° 26' W	13.70
54	55 N 03° 05' W	10.52
55	56 N 35° 31' W	65.39
56	57 N 80° 41' W	65.15
57	58 N 83° 24' W	16.6
58	59 N 84° 54' W	11.98
59	1 S 14° 06' W	75.85

POSEEDOR:
José Antonio Fernández (UNICO AFILIADO)
PASAPORTE Nº B-1006582

Nota: Levantamiento por poligonal cerrado
Error angular: 00°05'00"
Error lineal: 1/300
Cada 100 metros no más de 100 metros

ESCALA: 1:5000

FECHA: OCTUBRE 1987

DISTRITO: 19 SANTA CRUZ

CANTON: 38 SANTA CRUZ

PROVINCIA: 59 GUAMACASTE

LEVANTO: *[Signature]*

RENE ALVAREZ VASQUEZ, AGROMENSOR ASOCI. Nº 003

38ha 84m 212.12

PARA TRAMITE DE INFORMACION POSESIONARIA

Nota: Se inscribe este plano en perjuicio de los derechos del Estado por los efectos de las limitaciones que los usos de aguas y caminos y con las mismas tensiones establecidas.