

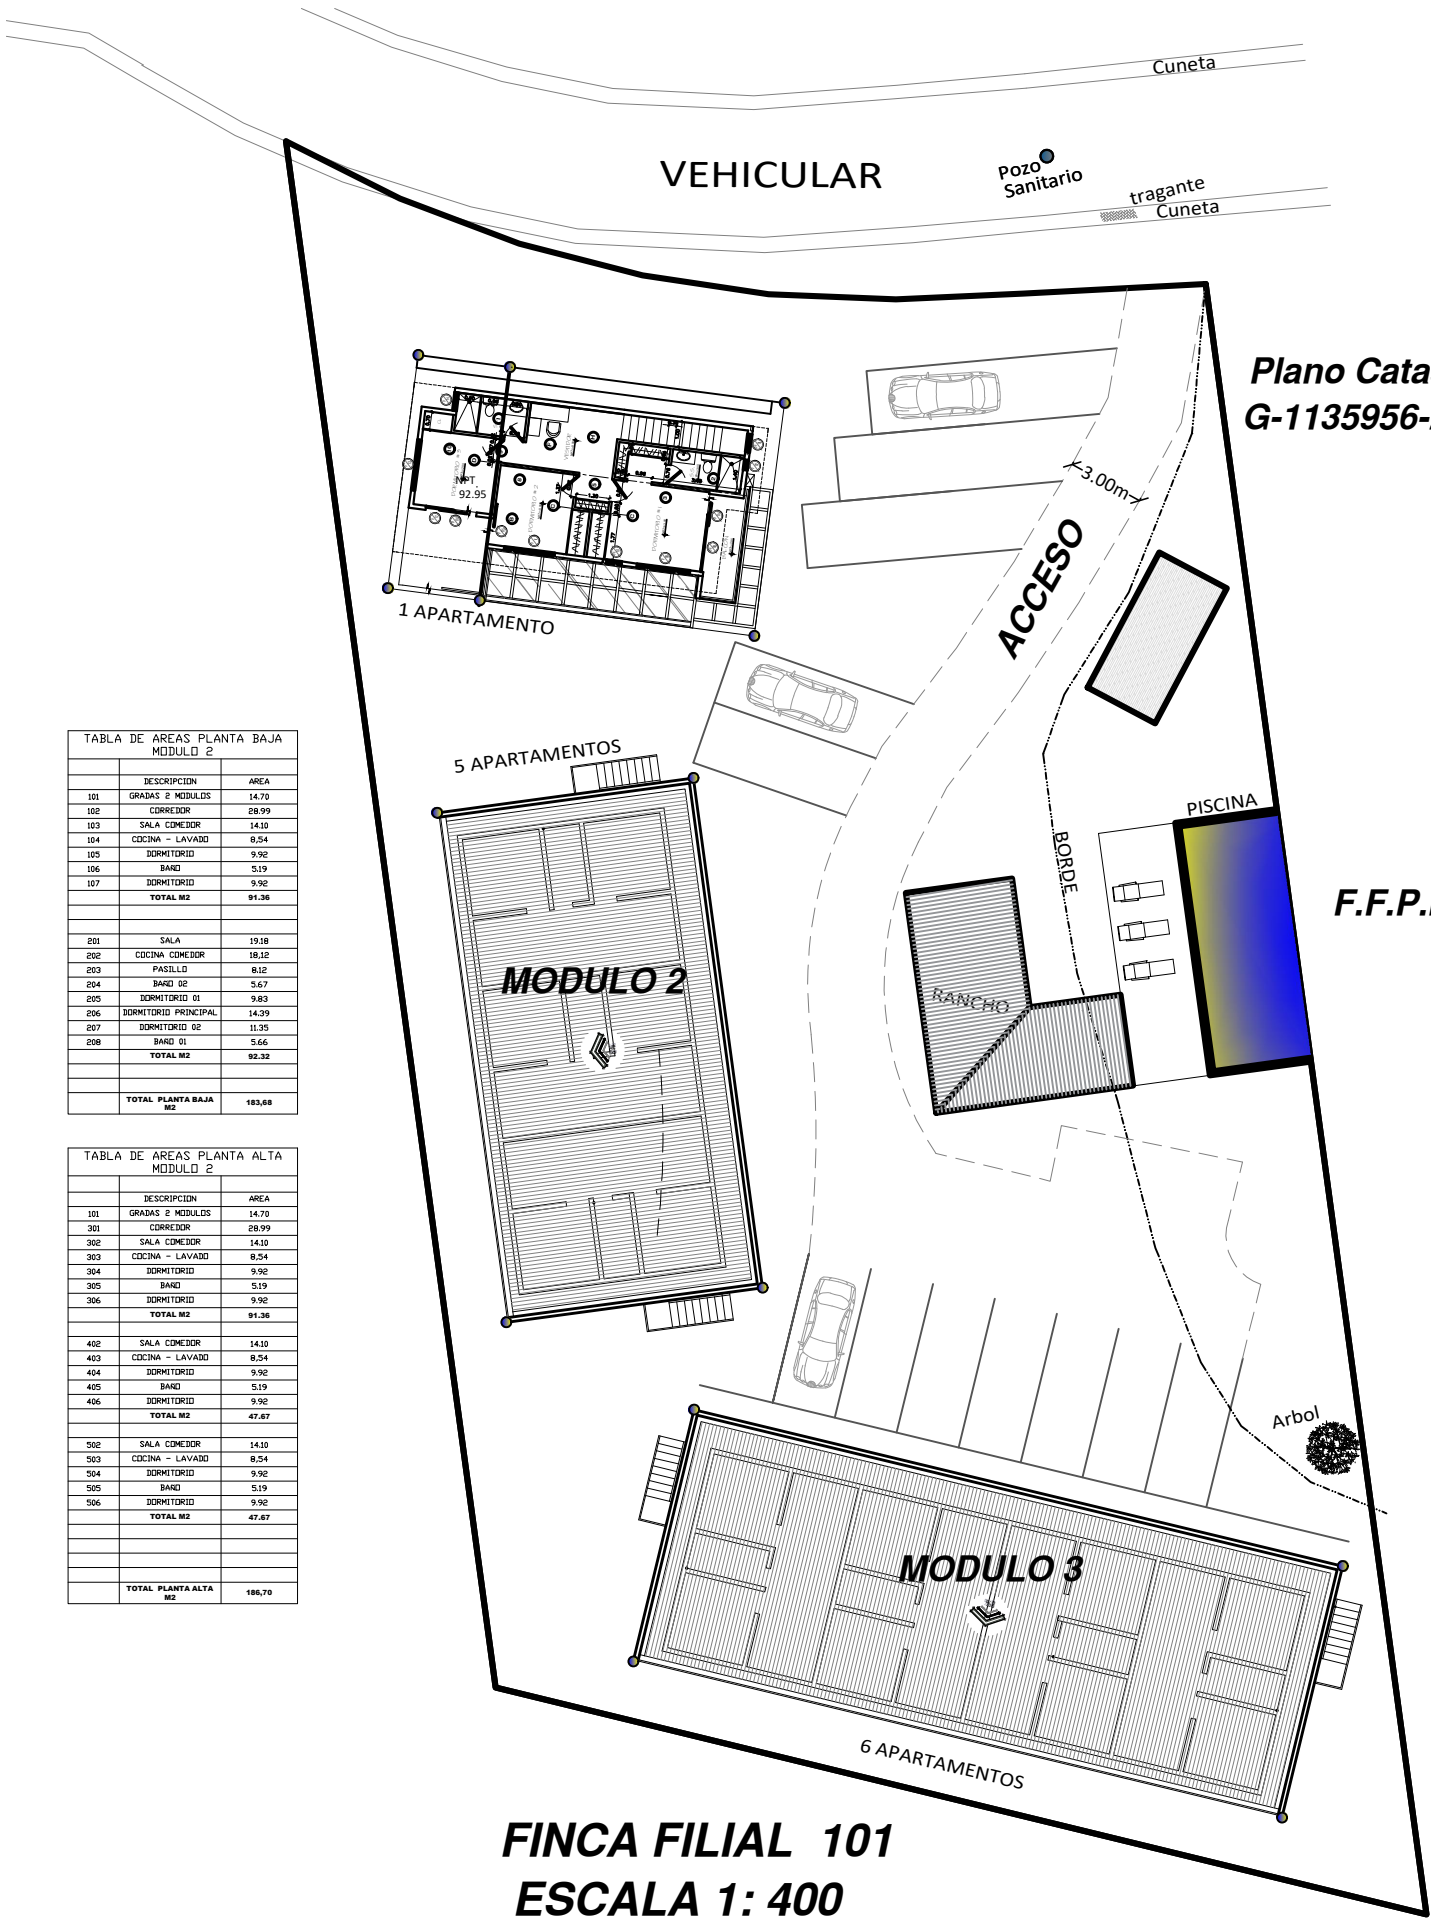


TABLA DE AREAS PLANTA BAJA MODULO 2		
	DESCRIPCION	AREA
101	GRABAS 2 MODULOS	14.70
102	CORREDOR	28.99
103	SALA COMEDOR	14.10
104	COCINA - LAVADO	8.54
105	DORMITORIO	9.92
106	BANO	5.19
107	DORMITORIO	9.92
	TOTAL M2	91.36
201	SALA	19.18
202	COCINA COMEDOR	18.07
203	PASILLO	8.12
204	BANO	5.67
205	DORMITORIO 01	9.92
206	DORMITORIO PRINCIPAL	14.39
207	DORMITORIO 02	11.35
208	BANO 01	5.66
	TOTAL M2	92.32
	TOTAL PLANTA BAJA M2	183.68

TABLA DE AREAS PLANTA ALTA MODULO 2		
	DESCRIPCION	AREA
301	GRABAS 2 MODULOS	14.70
301	CORREDOR	28.99
302	SALA COMEDOR	14.10
303	COCINA - LAVADO	8.54
304	DORMITORIO	9.92
305	BANO	5.19
306	DORMITORIO	9.92
	TOTAL M2	91.36
402	SALA COMEDOR	14.10
403	COCINA - LAVADO	8.54
404	DORMITORIO	9.92
405	BANO	5.19
406	DORMITORIO	9.92
	TOTAL M2	47.67
502	SALA COMEDOR	14.10
503	COCINA - LAVADO	8.54
504	DORMITORIO	9.92
505	BANO	5.19
506	DORMITORIO	9.92
	TOTAL M2	47.67
	TOTAL PLANTA ALTA M2	186.70

TABLA DE AREAS PLANTA BAJA MODULO 3		
	DESCRIPCION	AREA
101	GRABAS 2 MODULOS	14.70
102	CORREDOR	38.94
103	SALA	19.18
104	COCINA - COMEDOR	18.07
105	PASILLO	8.12
106	BANO	5.19
107	DORMITORIO	9.92
108	DORMITORIO	11.35
109	DORMITORIO PRINCIPAL	14.39
110	BANO 01	5.66
	TOTAL M2	144.92
201	SALA	19.18
202	COCINA - COMEDOR	18.07
203	PASILLO	8.12
204	BANO	5.19
205	DORMITORIO	9.92
206	DORMITORIO	11.35
207	DORMITORIO PRINCIPAL	14.39
208	BANO 01	5.66
	TOTAL M2	91.88
	TOTAL PLANTA BAJA M2	236.80

TABLA DE AREAS PLANTA ALTA MODULO 3		
	DESCRIPCION	AREA
101	GRABAS 2 MODULOS	14.70
301	CORREDOR	28.99
302	SALA COMEDOR	14.10
303	COCINA - LAVADO	8.54
304	DORMITORIO	9.92
305	BANO	5.19
306	DORMITORIO	9.92
	TOTAL M2	91.36
402	SALA COMEDOR	14.10
403	COCINA - LAVADO	8.54
404	DORMITORIO	9.92
405	BANO	5.19
406	DORMITORIO	9.92
	TOTAL M2	47.67
502	SALA COMEDOR	14.10
503	COCINA - LAVADO	8.54
504	DORMITORIO	9.92
505	BANO	5.19
506	DORMITORIO	9.92
	TOTAL M2	47.67
602	SALA COMEDOR	14.10
603	COCINA - LAVADO	8.54
604	DORMITORIO	9.92
605	BANO	5.19
606	DORMITORIO	9.92
	TOTAL M2	47.67
	TOTAL PLANTA ALTA M2	231.37