

ELABORATO PLANIMETRICO

Compilato da:
Pennacino Federico

Iscritto all'albo:
Geometri

Prov. Cuneo

N. 3234

**Agenzia delle Entrate
CATASTO FABBRICATI
Ufficio Provinciale di
Cuneo**

Comune di Cherasco

Sezione: Foglio: 107

Particella: 500

Protocollo n.

del


Tipo Mappale n. 2790

del 10/01/2025


Dimostrazione grafica dei subalterni

Scala 1 : 500


PIANO TERRENO

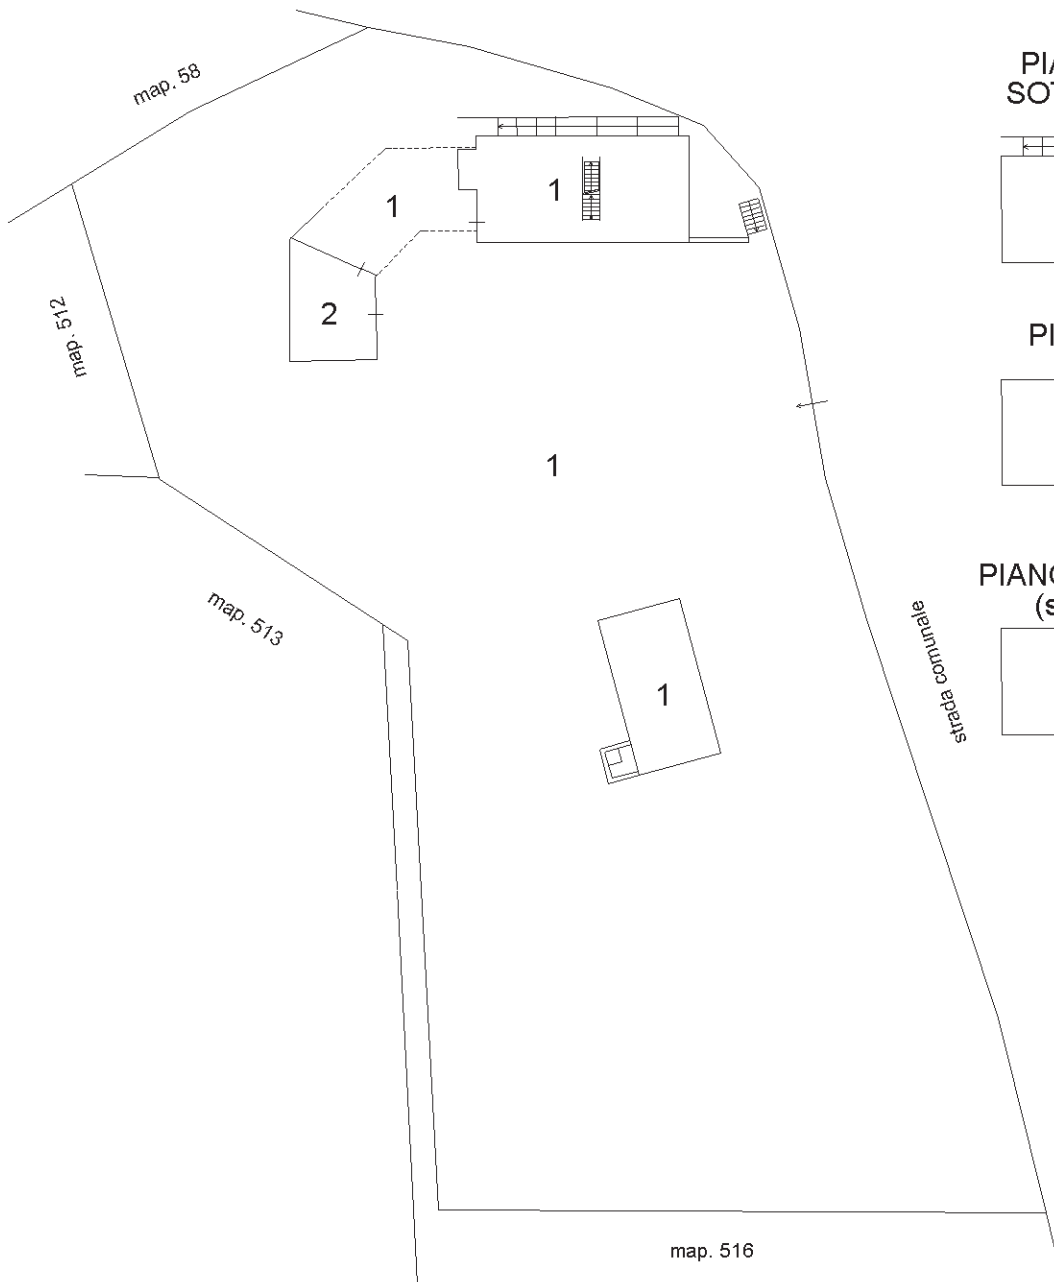


PIANO PRIMO SOTTERRANEO

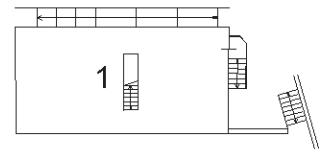

PIANO PRIMO

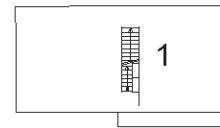

PIANO SECONDO (sottotetto)

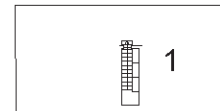

Agenzia delle Entrate
CATASTO FABBRICATI
Ufficio Provinciale di
Cuneo

Dichiarazione protocollo n. _____ del _____

Comune di Cherasco

Frazione San Bartolomeo

civ. 64

Identificativi Catastali:

Sezione:

Foglio: 107

Particella: 500

Subalterno: 1

Compilata da:
Pennacino Federico

Iscritto all'albo:
Geometri

Prov. Cuneo


N. 3234

Planimetria


Scheda n. 1

Scala 1:500


PIANO TERRENO

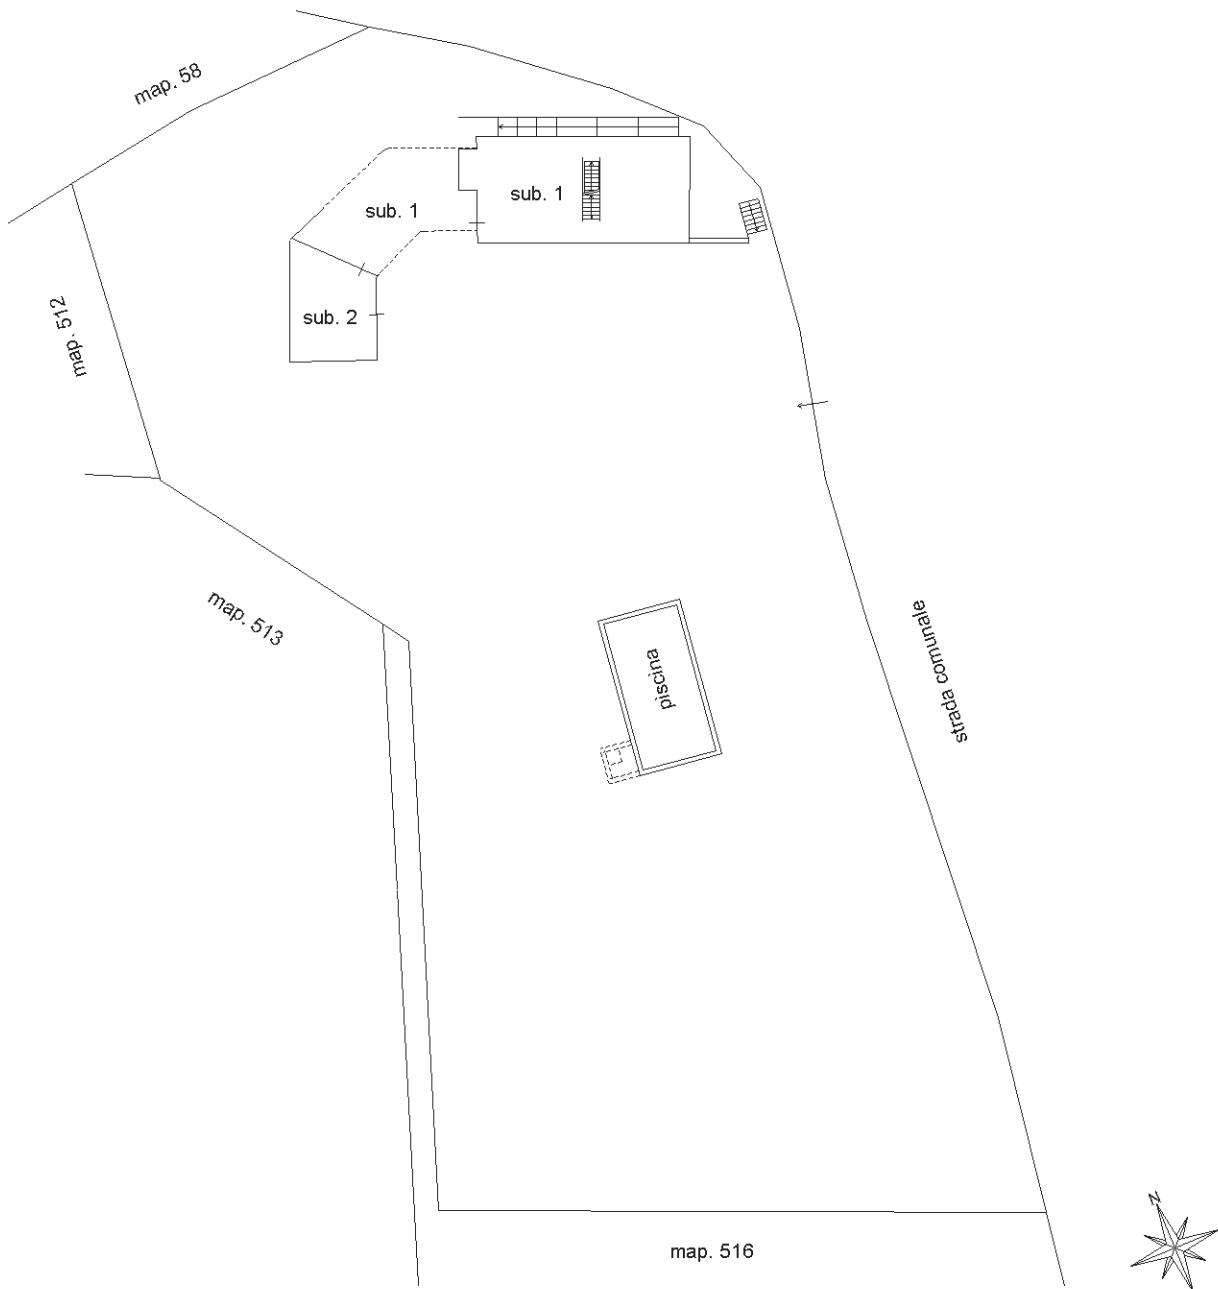


PIANO TERRENO

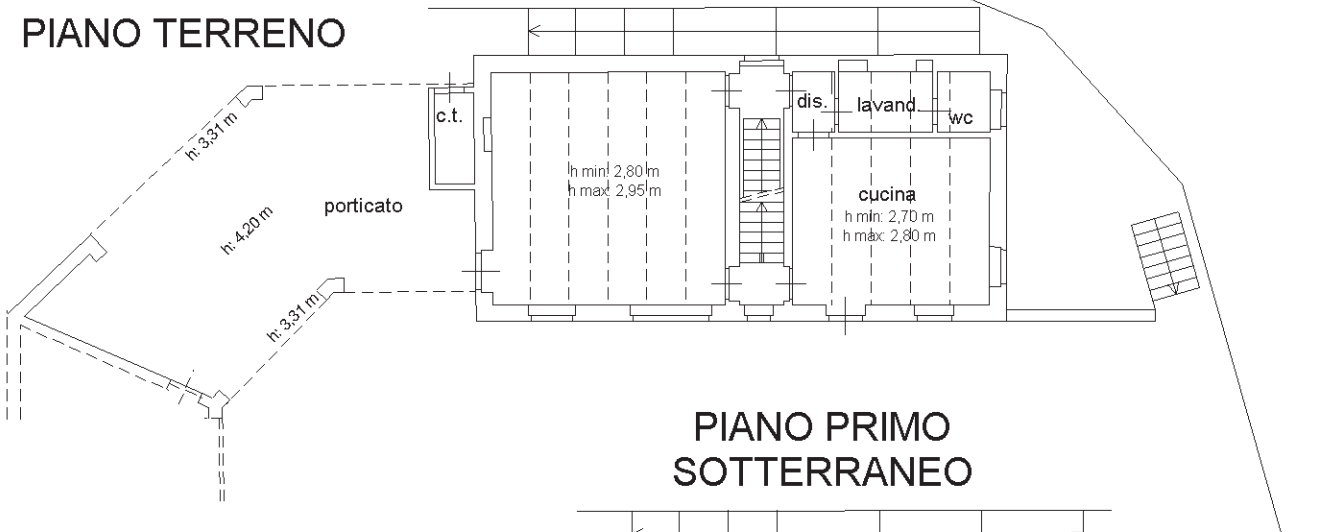



PIANO PRIMO SOTTERRANEO

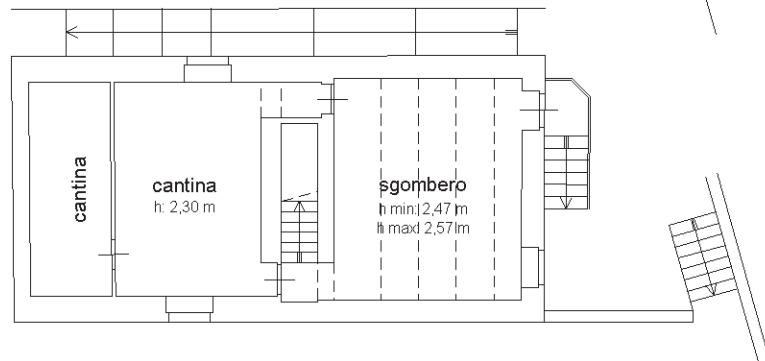

PIANO PRIMO

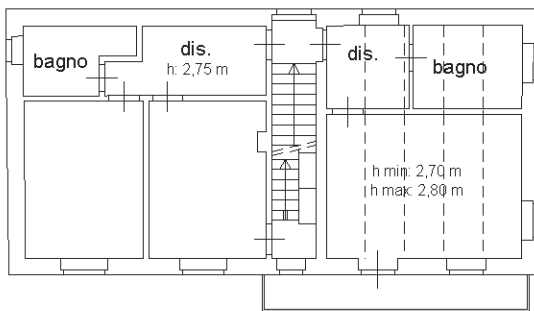

PIANO SECONDO (sottotetto)

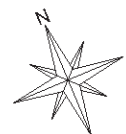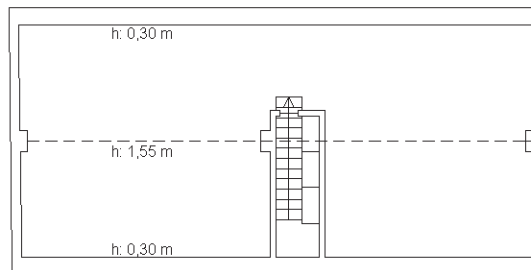

Agenzia delle Entrate
CATASTO FABBRICATI
Ufficio Provinciale di
Cuneo

Dichiarazione protocollo n. _____ del _____

Comune di Cherasco

Frazione San Bartolomeo

civ. 64

Identificativi Catastali:

Sezione:

Foglio: 107

Particella: 500

Subalterno: 2

Compilata da:

Pennacino Federico

Iscritto all'albo:

Geometri

Prov. Cuneo

N. 3234

Planimetria

Scheda n. 1

Scala 1:200

PIANO TERRENO

