



PLANTA SOTANO

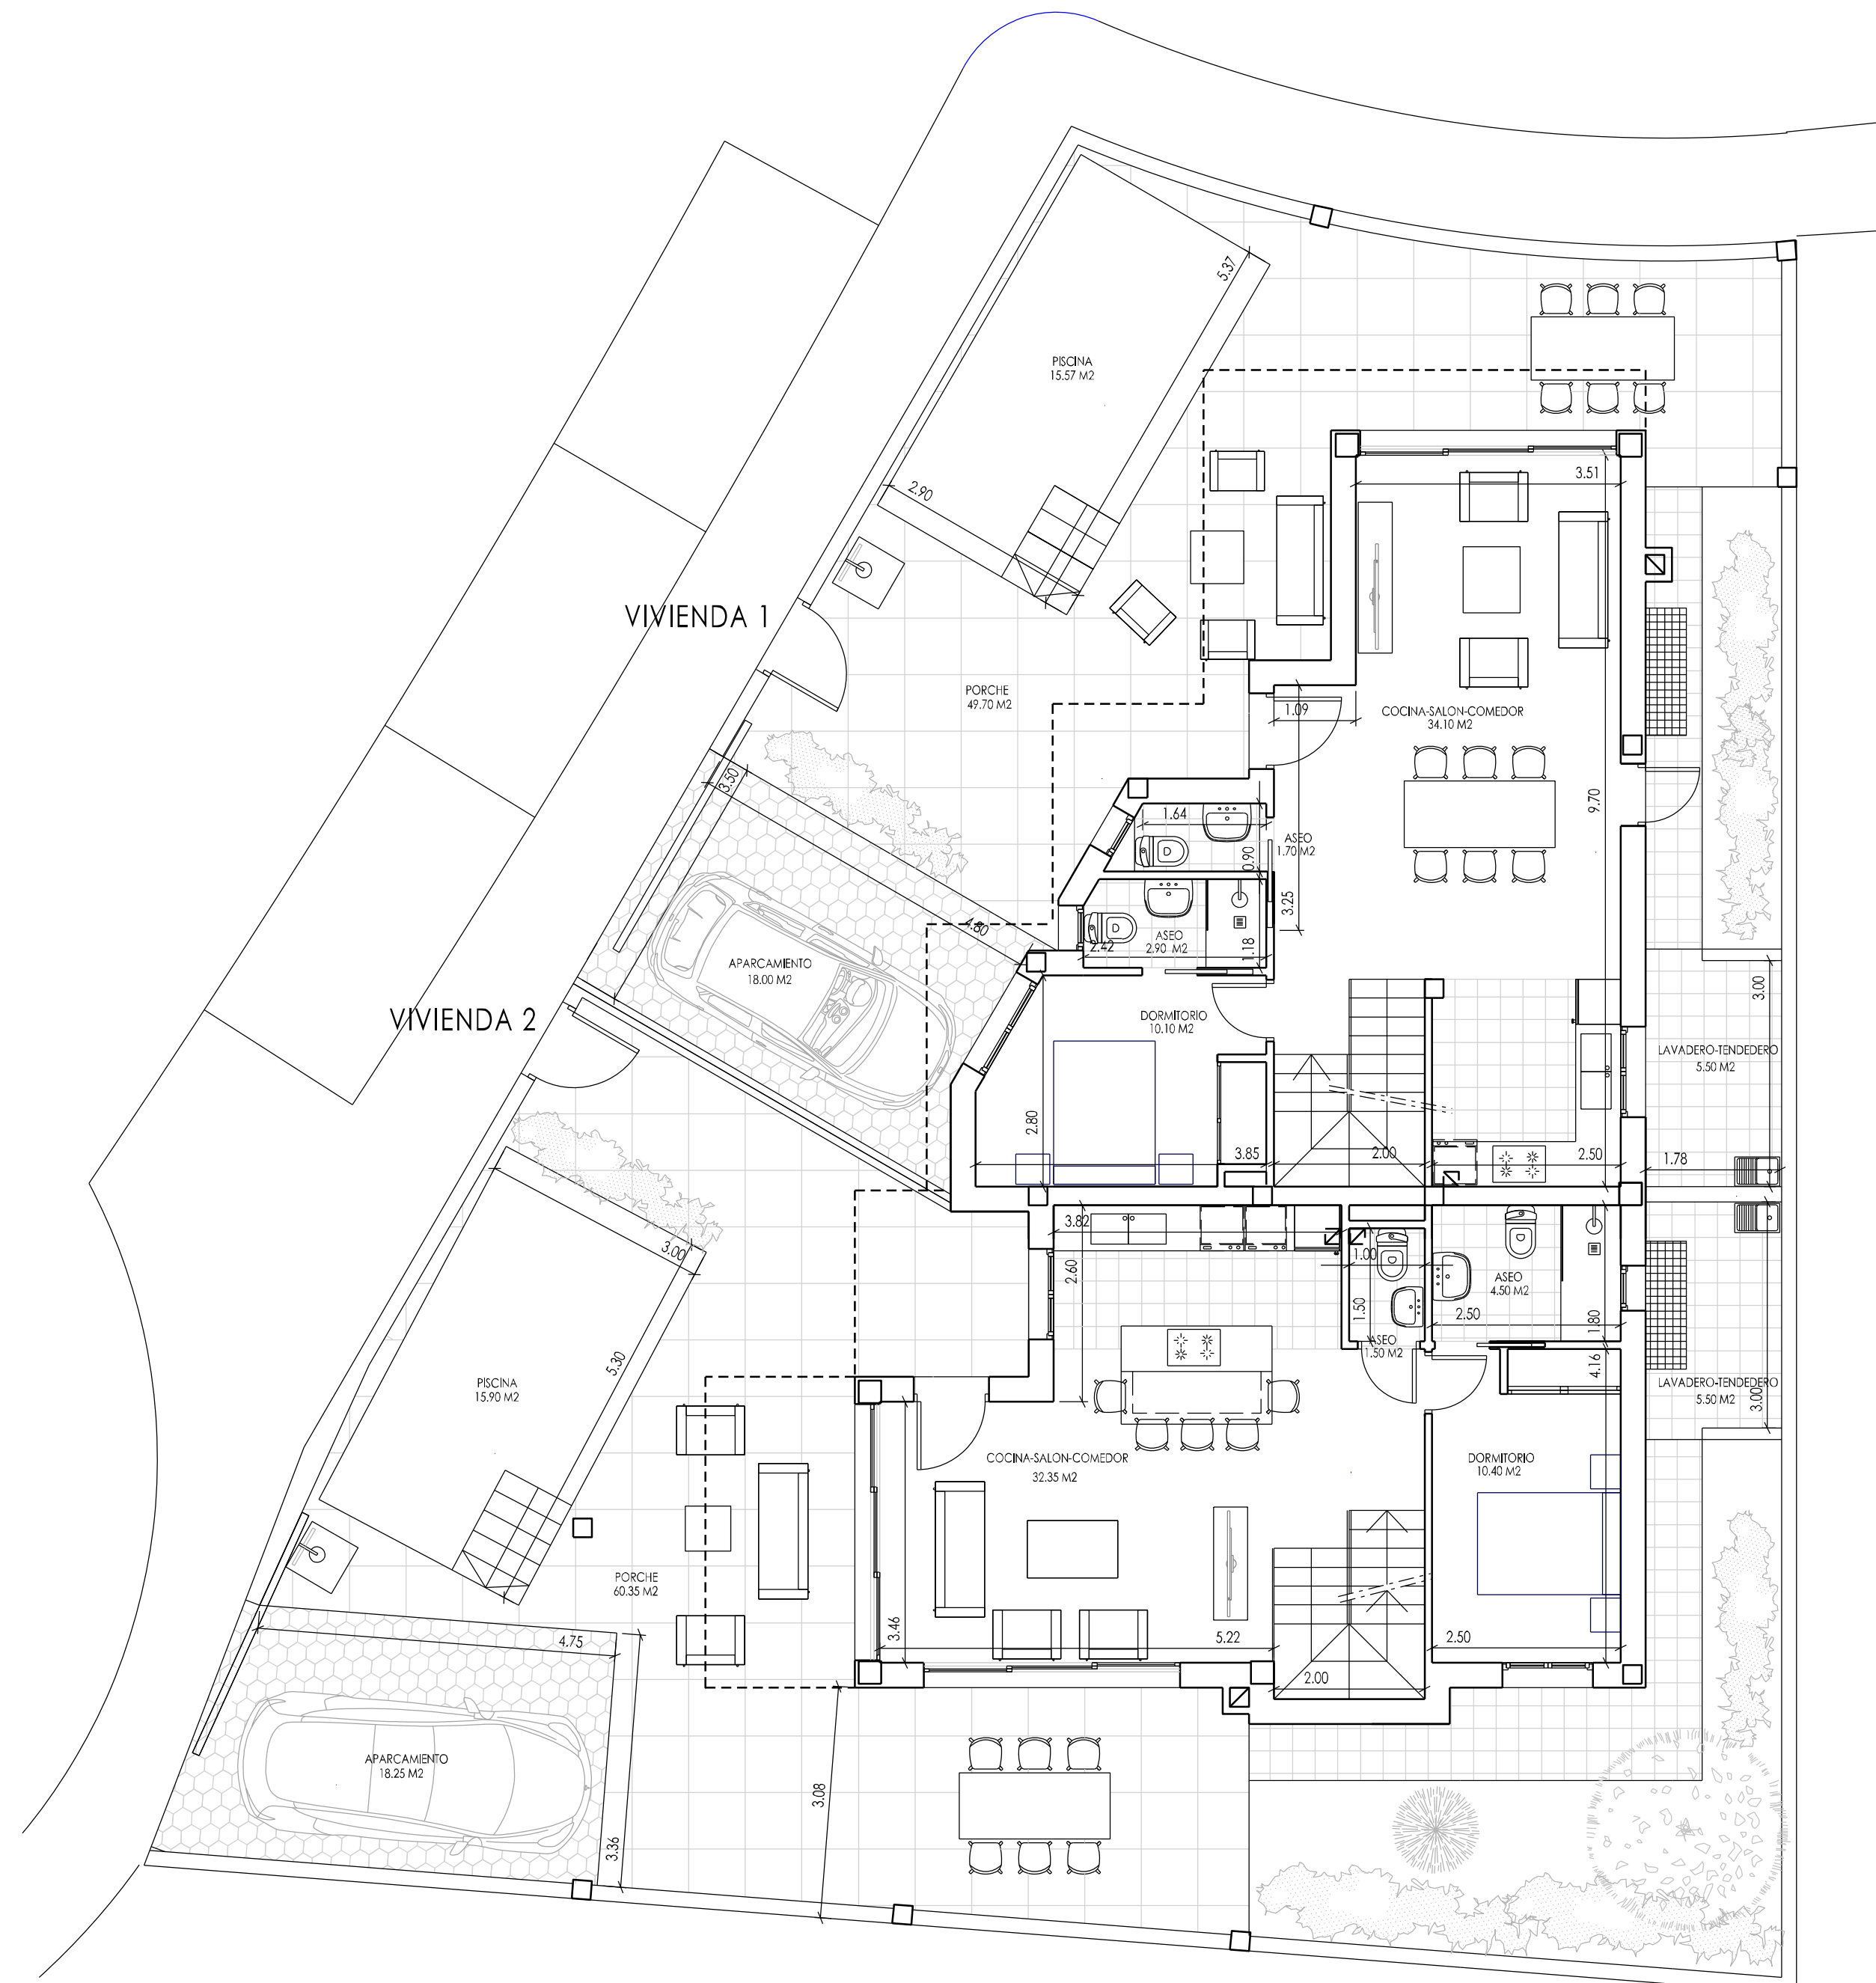

PLANTA BAJA

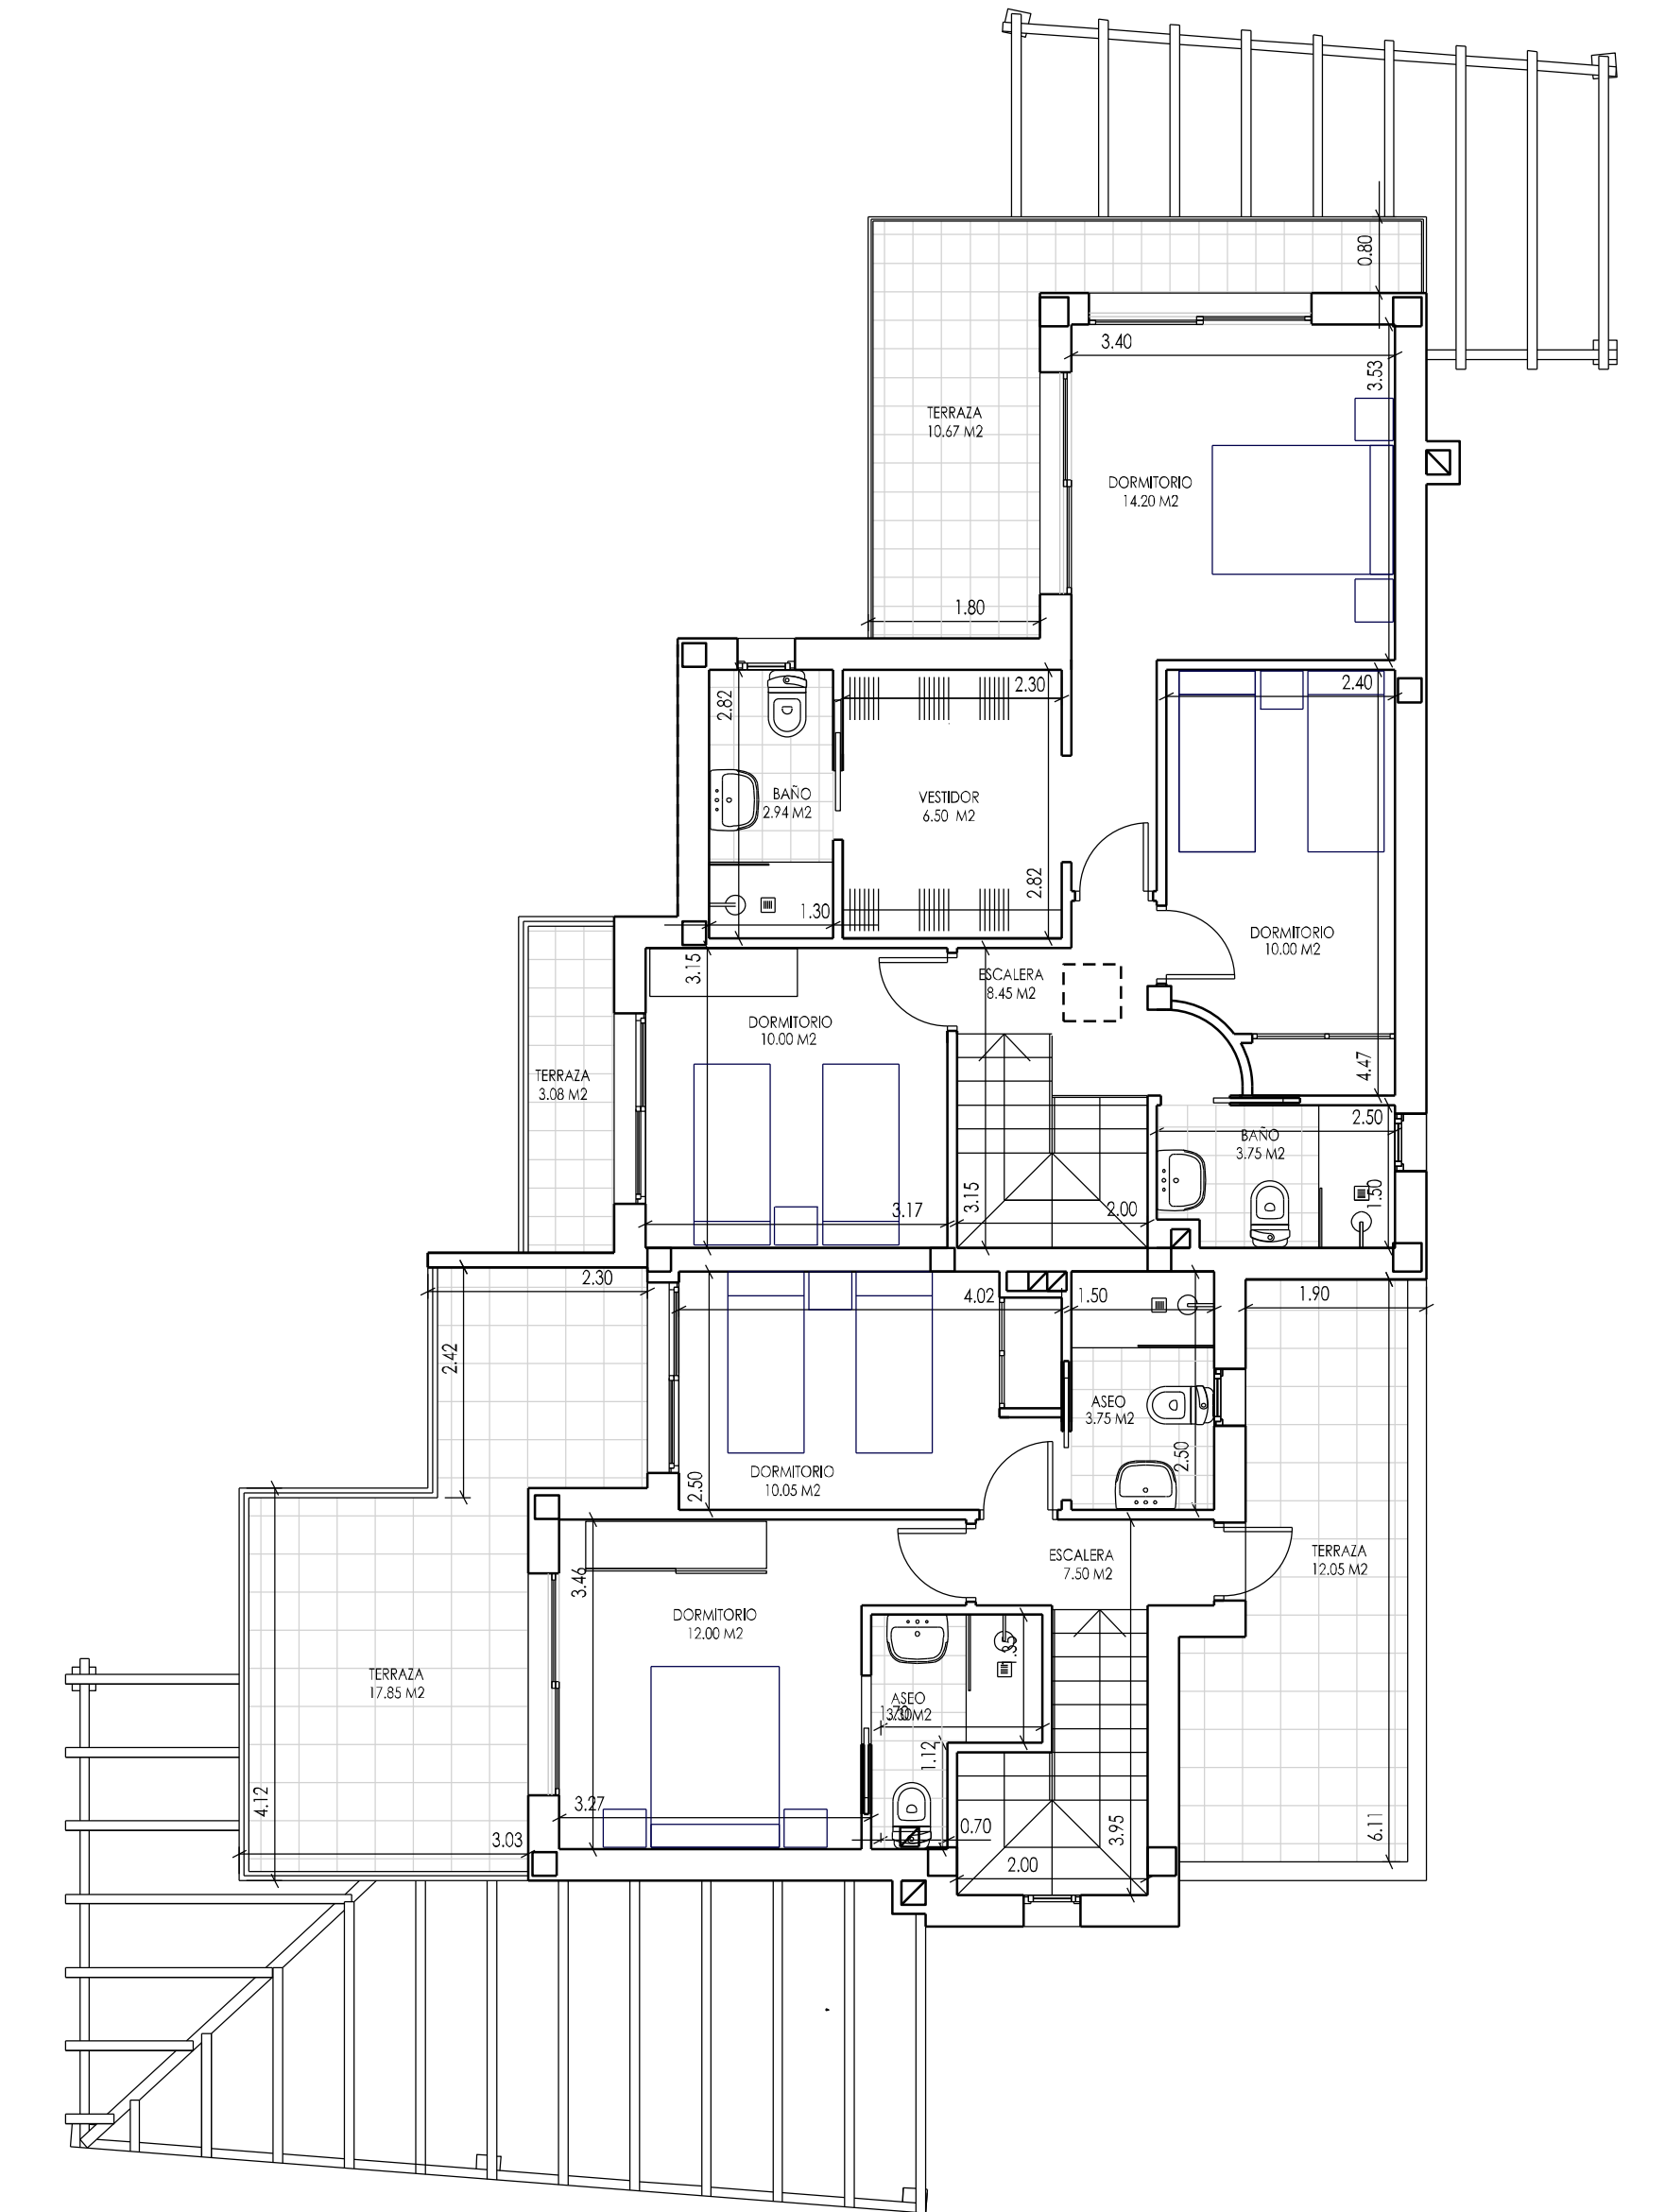

PLANTA ALTA

CUADRO DE SUPERFICIES

DESIGNACIÓN	VIVIENDA-1		VIVIENDA-2	
	SUP.CONST.	SUP.CONST.	SUP.CONST.	SUP.CONST.
P. SOTANO	67.07 M2	64.30 M2		
P. BAJA	75.16 M2	71.08 M2		
P. ALTA	68.45 M2	45.58 M2		
PORCHES (50%)	8.09 M2	6.78 M2		
TOTAL VIVIENDA	218.77 M2	187.74 M2		
PISCINA	23.62 M3	23.62 M3		
TOTAL SUP. CONST.	406.51 M2			
Ocupación	161.40 M2			

PROYECTO BASICO DE 2 VIVIENDAS Y 2 PISCINAS SITAS EN LA UR-15, SECTOR 12- C , PARCELA Nº4 DE MOJACAR. (ALMERÍA)				PLANO DE: PLANTAS, SOTANO BAJA Y PRIMERA	
REF: 20-03-36	FECHA SEP-2023	ESCALA	PLANO N	DIBUJADO: BARÓN	OBSERVACIONES
PROMOTOR				PROYECTO REALIZADO POR:	
LOAISA INVERSIÓN Y DESARROLLO S.L.				ESTUDIO ALONSO - CANDAU S.L.P. ARQUITECTO: RAFAEL ALONSO CONCHILLO AVDA. CHAFARINAS Nº16, PUERTO-REY, 04621, VERA (ALMERÍA) TEL-FAX: 660 60 10 91 / 950 13 22 19 e-mail: rafael@estudioaac.es	