

# EDEN


Kronos Homes

## P9.61

Parcela 9  
Vivienda 61  
Tipología VT 9B

3 Dormitorio/s  
3 Baño/s  
2 Terraza/s

Sup. Útil (SR)  
127.75 m<sup>2</sup>

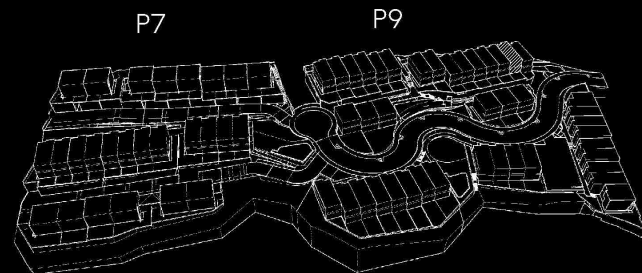

SUPERFICIES APROXIMADAS

SUP. DE PROYECTO	DECRETO 218/2005

SUPERFICIES ÚTILES

Sup. Útil Interior SR	116.31 m <sup>2</sup>
Sup. Útil Interior BR	9.79 m <sup>2</sup>
Sup. Útil Jardín	29.59 m <sup>2</sup>
Sup. Terraza Cubierta	13.58 m <sup>2</sup>
Sup. Terraza Descubierta	10.65 m <sup>2</sup>
Sup. Aparcamiento Descubierta	- m <sup>2</sup>

SUPERFICIES CONSTRUIDAS

Sup. Construida SR	132.84 m <sup>2</sup>
Sup. Construida BR	12.94 m <sup>2</sup>
Sup. Construida EXT	59.7 m <sup>2</sup>


REAL DECRETO 218/2005

Sup. Útil (SR)	127.75 m <sup>2</sup>
Incremento Sup. Útil (SR+BR)	10.7 m <sup>2</sup>


Versión: 09/23/21




## KRONOSHOMES

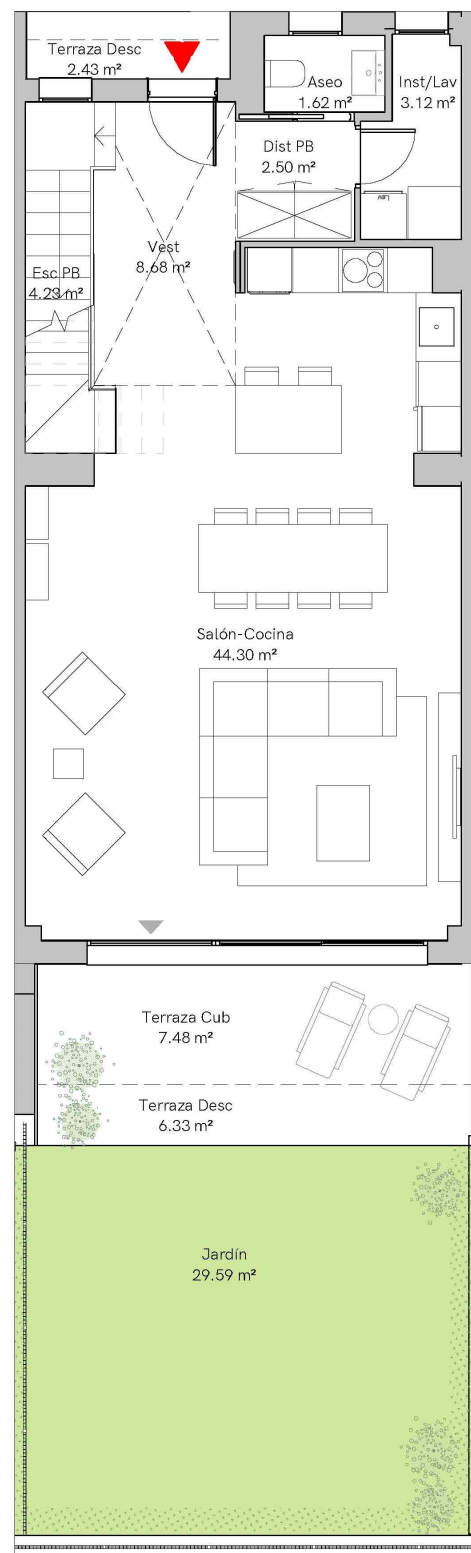


Planta Baja 1 : 100

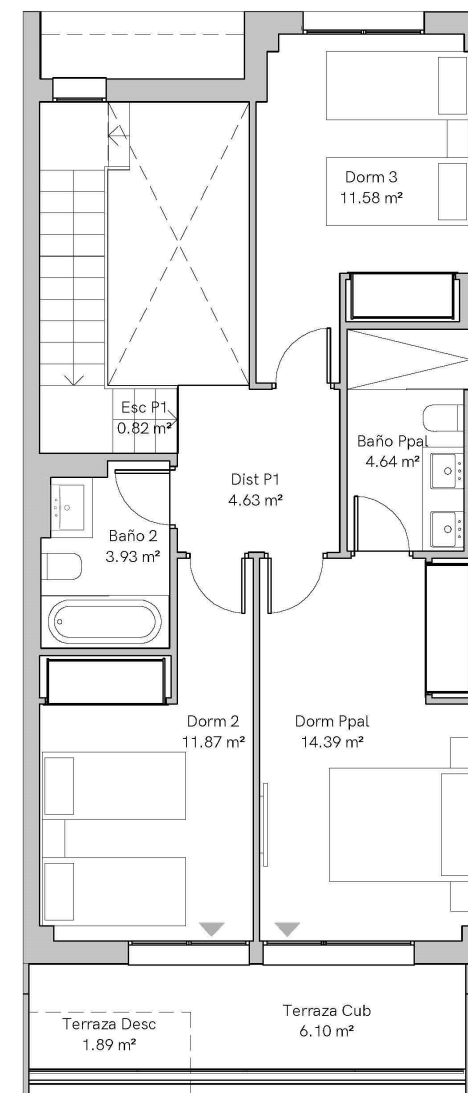


Planta Primera 1 : 100

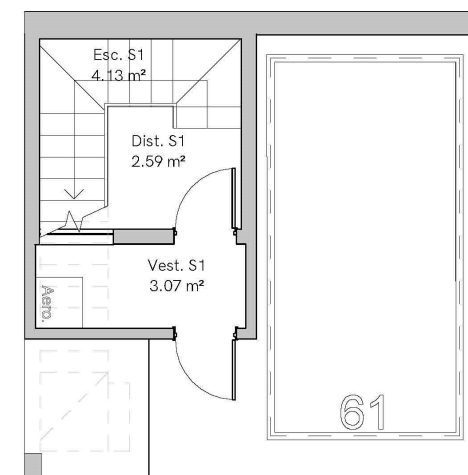

Planta Sótano 1 : 100

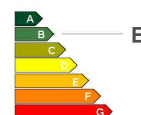

\*El presente plano es un avance de proyecto y es orientativo, no constituye documento contractual; sujeto a modificaciones por exigencias técnicas, jurídicas o administrativas derivadas de la obtención de todos los permisos y licencias reglamentarios, así como las necesidades constructivas o de diseño derivadas del desarrollo del proyecto y la Dirección de Obra. Las superficies útiles tienen carácter provisional hasta la obtención de la correspondiente Licencia de Obras. La jardinería, el mobiliario urbano y el amueblamiento es ficticio, teniendo validez únicamente a efectos decorativos

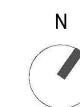

0 1 2 4 m

