


BALTASAR RIOS ARQUITECTOS BALTASAR RÍOS CRUZ ARQUITECTOS C/Ramón Gómez de la Serna nº5 Edif. Marbella Azul, 4ª Marbella, Málaga. Email: baltasar.r@baltasarios.com www.baltarios.com	PROYECTO / OBRA VIVIENDA UNIFAMILIAR AISLADA	Nº B02
	SITUACIÓN PARCELA M2.2, CL. OROTAVA, URB. REAL DE ZARAGOZA, MARBELLA (MÁLAGA) PROMOTOR	
<small> PROPIEDAD INTELECTUAL. EL PRESENTE DOCUMENTO ES COPIA DE SU ORIGINAL, QUE SON AUTORES DEL MISMO. ESTÁ PROHIBIDA LA REPRODUCCIÓN O EL USO DE SU CONTENIDO SIN EL CONSENTIMIENTO PREVIO POR ESCRITO DE LOS AUTORES DESIGNADOS EN ESTO. CADA FOTOCOPIA QUE SE REPRODUZCA INFRINGE LA LEY. </small>	FECHA 26.05.2022	REVISIÓN ESCALA A1- 1/50 A3- 1/100

CALLE DE LA OROTAVA

AVENIDA JOSE RIBERA

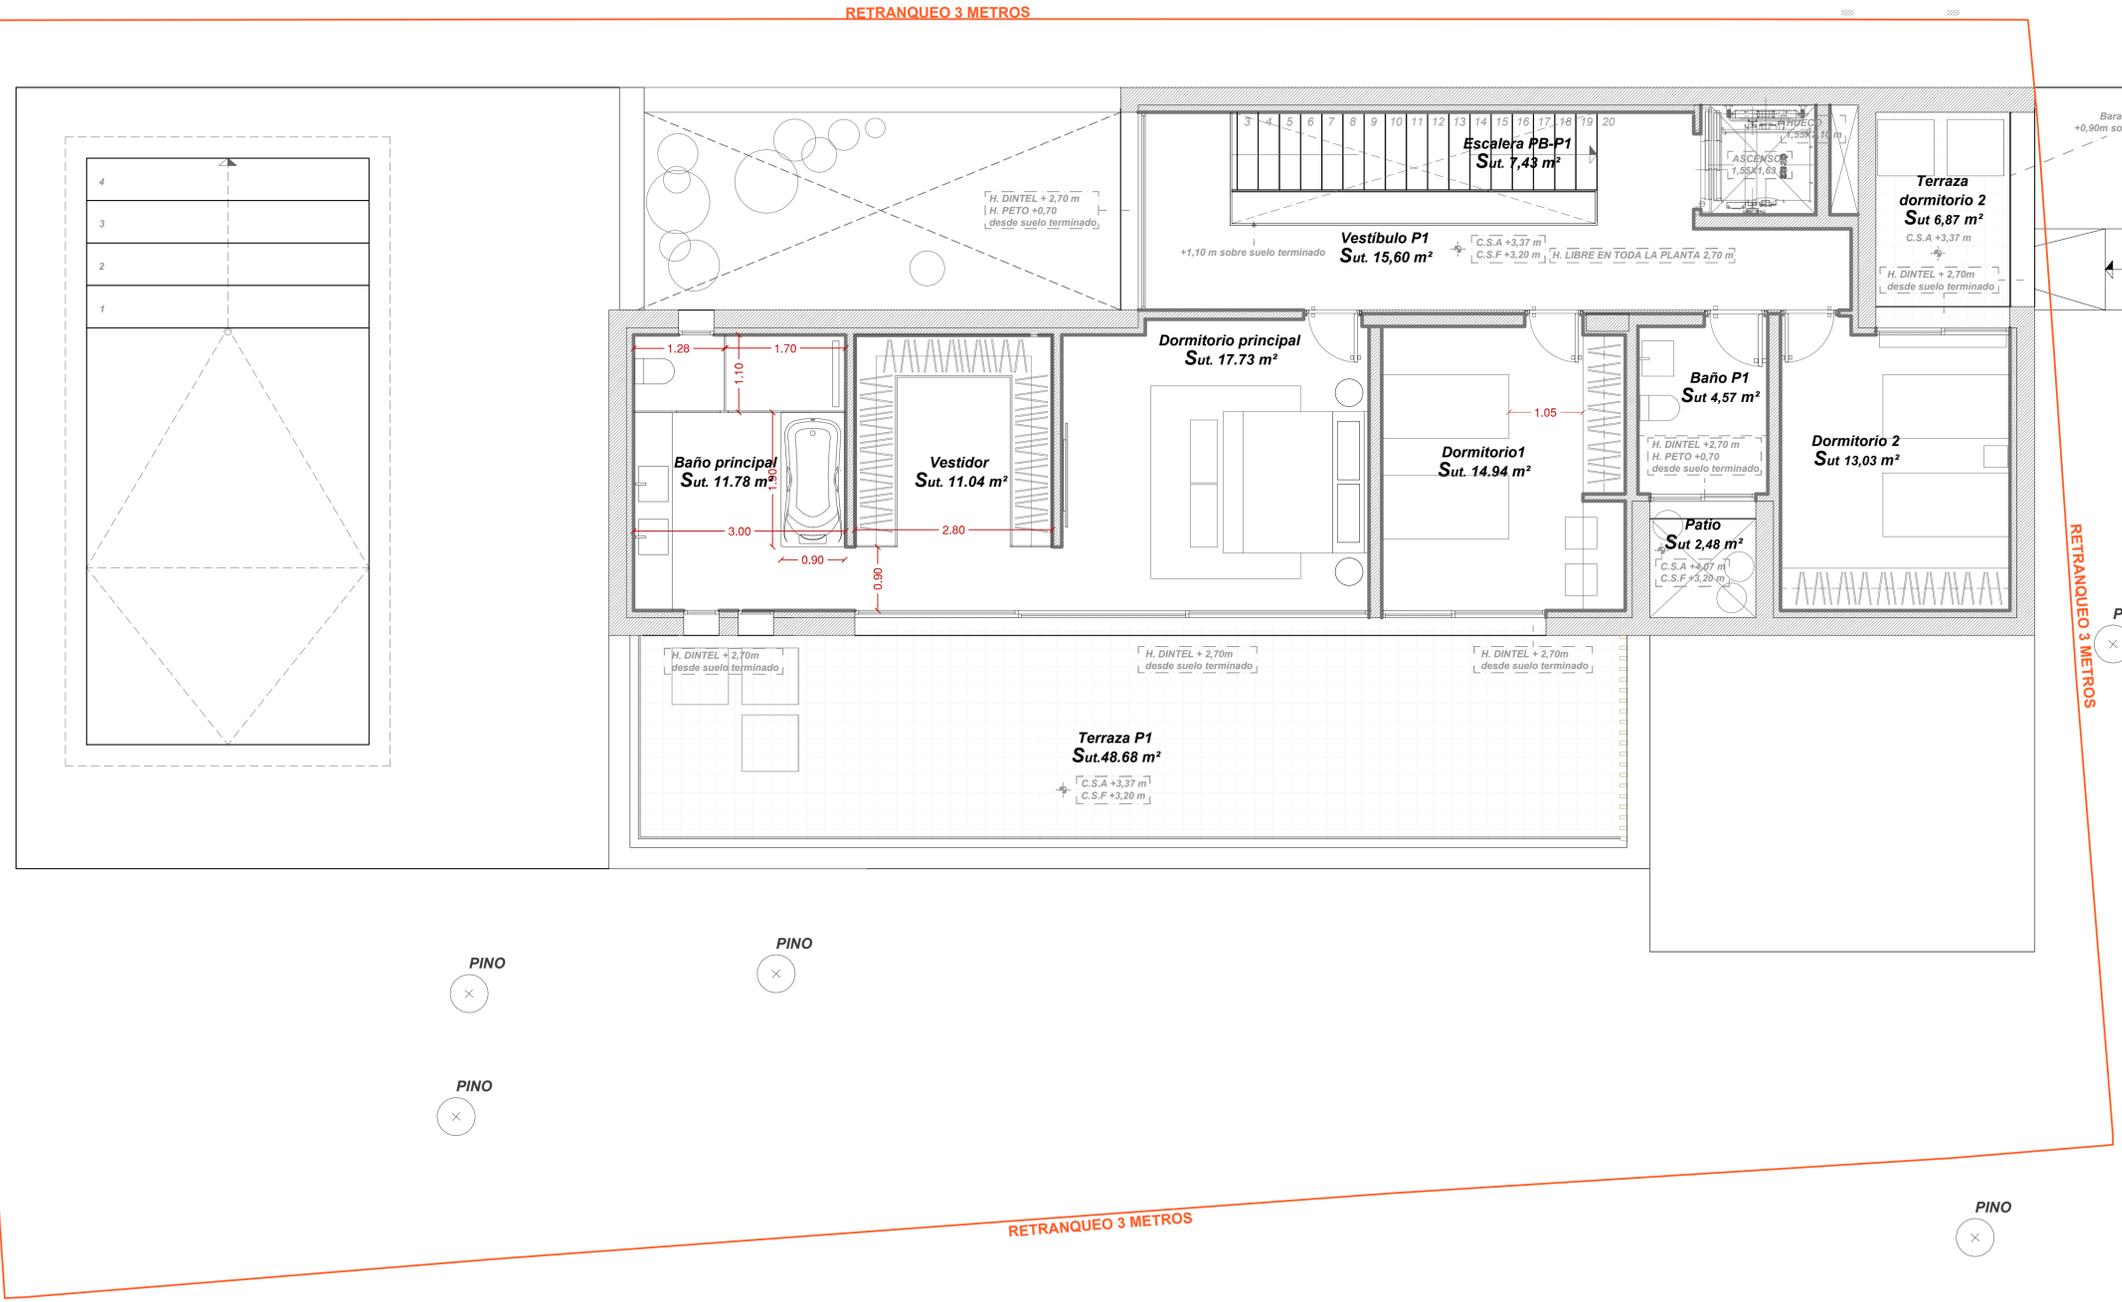

BALTASAR RIOS
ARQUITECTOS

BALTASAR RÍOS CRUZ ARQUITECTOS
C/Ramón Gómez de la Serna nº5
Edif. Marbella Azul, 4ºA Marbella, Málaga.
Email: baltasar_r@baltasarrios.com
www.baltarios.com

PROYECTO / OBRA
VIVIENDA UNIFAMILIAR AISLADA
SITUACIÓN
PARCELA M2.2, CL. OROTAVA,
URB. REAL DE ZARAGOZA,
MARBELLA (MÁLAGA)
PROMOTOR

PLANO / TÍTULO
PLANTA ALTA

FECHA
26.05.2022

REVISIÓN

Nº
B03

ESCALA
A1- 1/50
A3- 1/100

PROPIEDAD INTELECTUAL. EL PRESENTE DOCUMENTO ES COPIA DE SU ORIGINAL, DEL QUE SON AUTORES LOS ARQUITECTOS BALTASAR RÍOS CRUZ. EL PRESENTE DOCUMENTO NO SE PUEDE REPRODUCIR NI DISTRIBUIR SIN EL CONSENTIMIENTO PREVIO POR ESCRITO DE LOS AUTORES DESIGNADOS EN TODO CASO PODRÁ SER CONSULTADA EN SU OFICINA DE TRABAJO EN MARBELLA (MÁLAGA).