


PARCELA R2, UE. R-2-3-4, LAS LAGUNAS, MIJAS, MÁLAGA

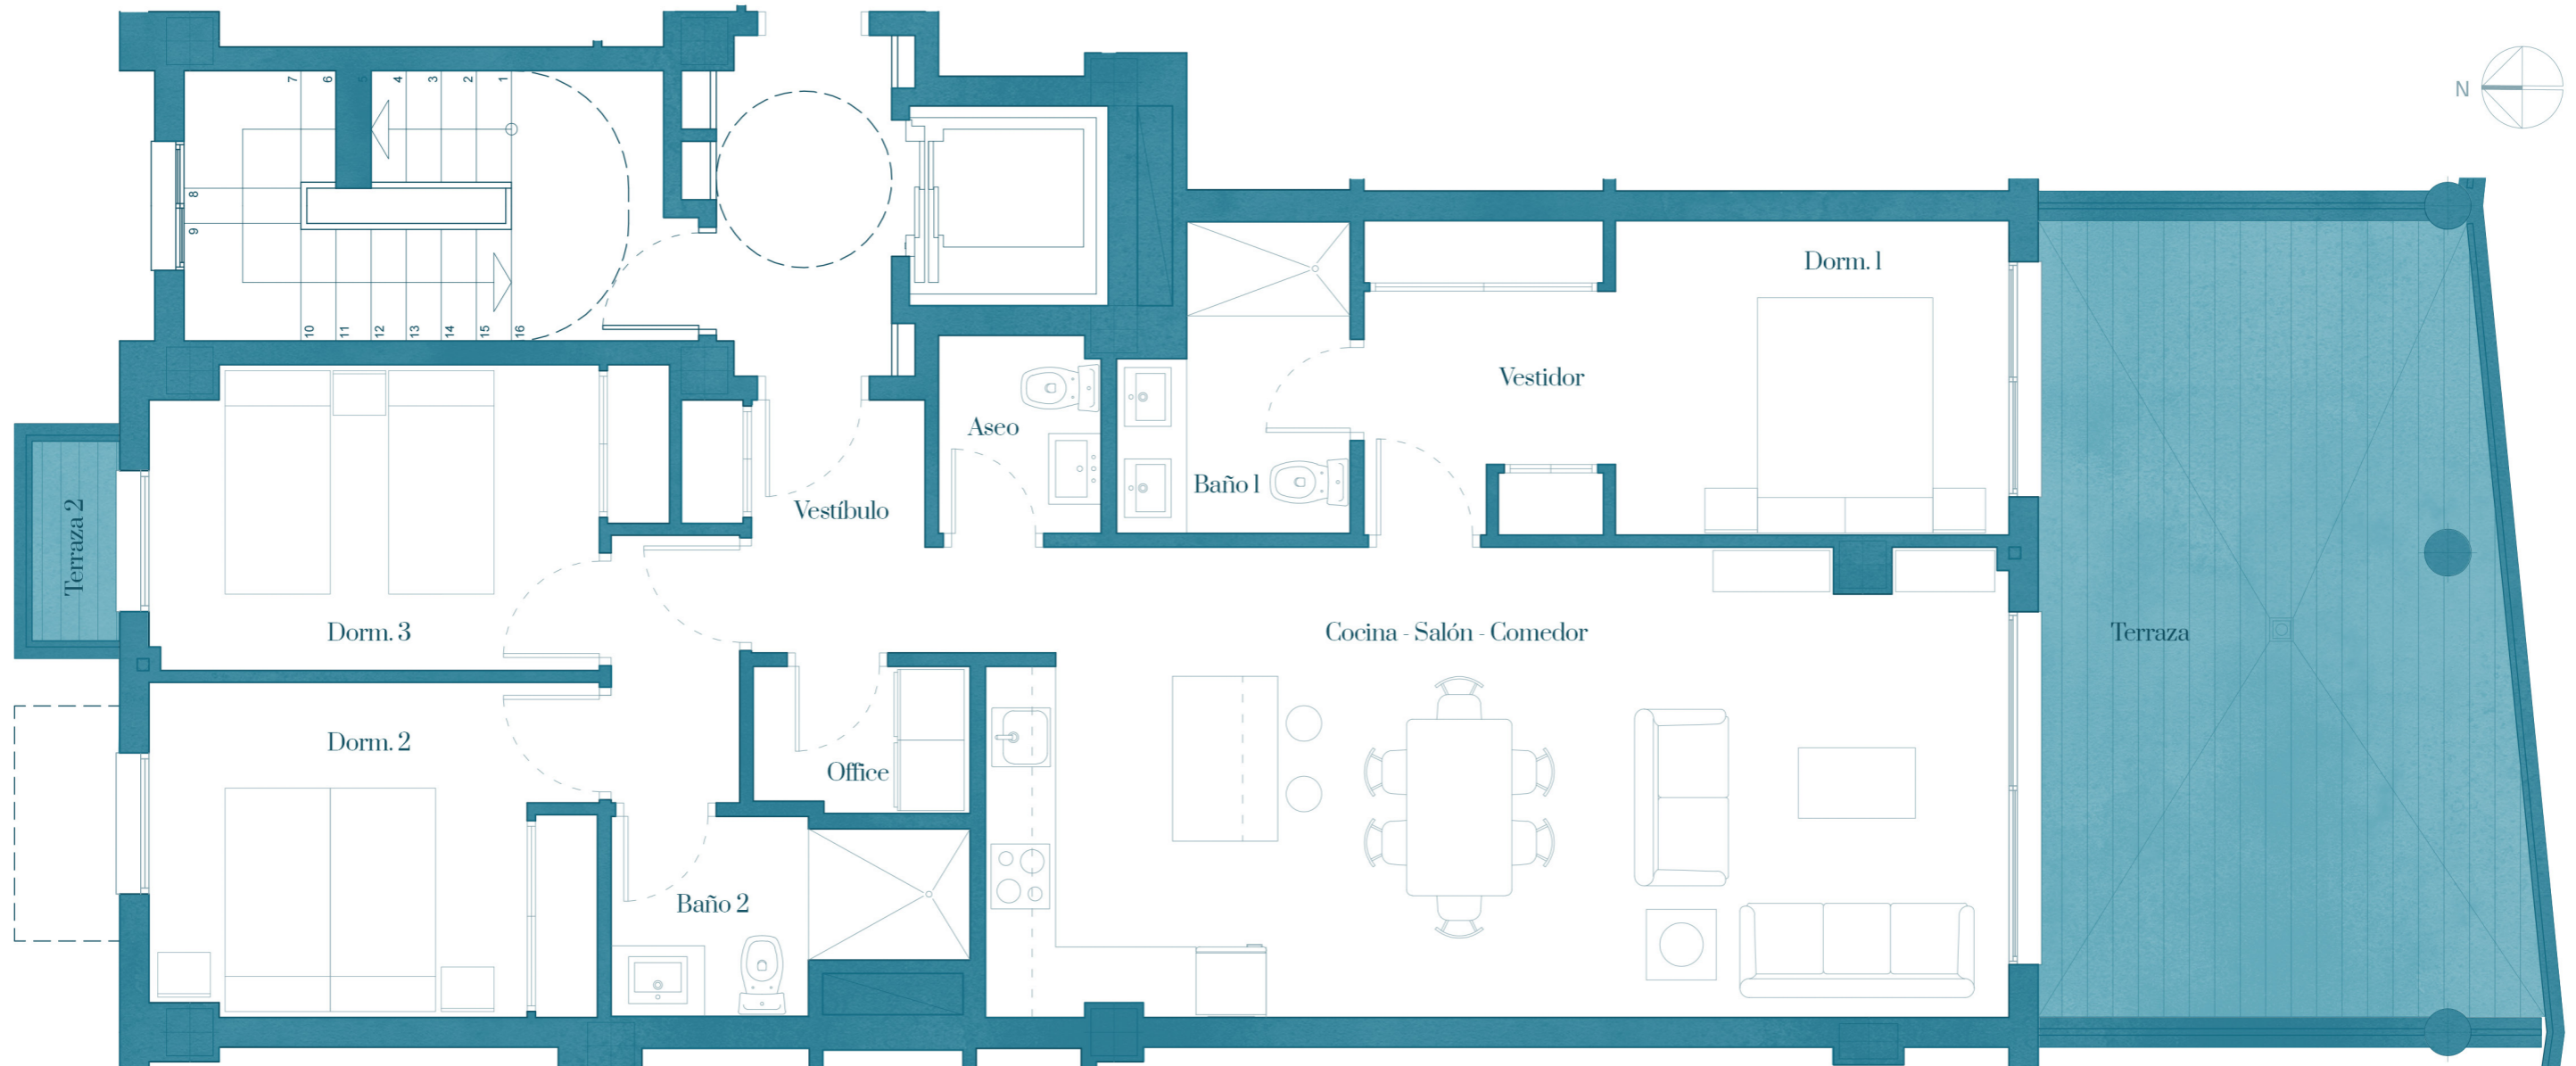

Nota: la terraza 2 se situa en el dormitorio 3 en las plantas 1 y 3

Cuadro de superficies

Vestíbulo	4,17 m ²	Distribuidor	2,50 m ²
Salón-comedor-cocina	34,76 m ²	Dormitorio 2	10,81 m ²
Office	2,26 m ²	Dormitorio 3	10,62 m ²
Aseo	2,31 m ²	Baño 2	4,41 m ²
Dormitorio 1-Vestidor	14,57 m ²	Terraza 1 (cubierta)	26,93 m ²
Baño 1	4,60 m ²	Terraza 2 (descubierta)	1,27 m ²

TOTAL S. ÚTIL	91,01 m ²
TOTAL S. CONSTRUIDO	129,82 m ²
TOTAL S. CONST. TERRAZAS	30,95 m ²

Emplazamiento

